

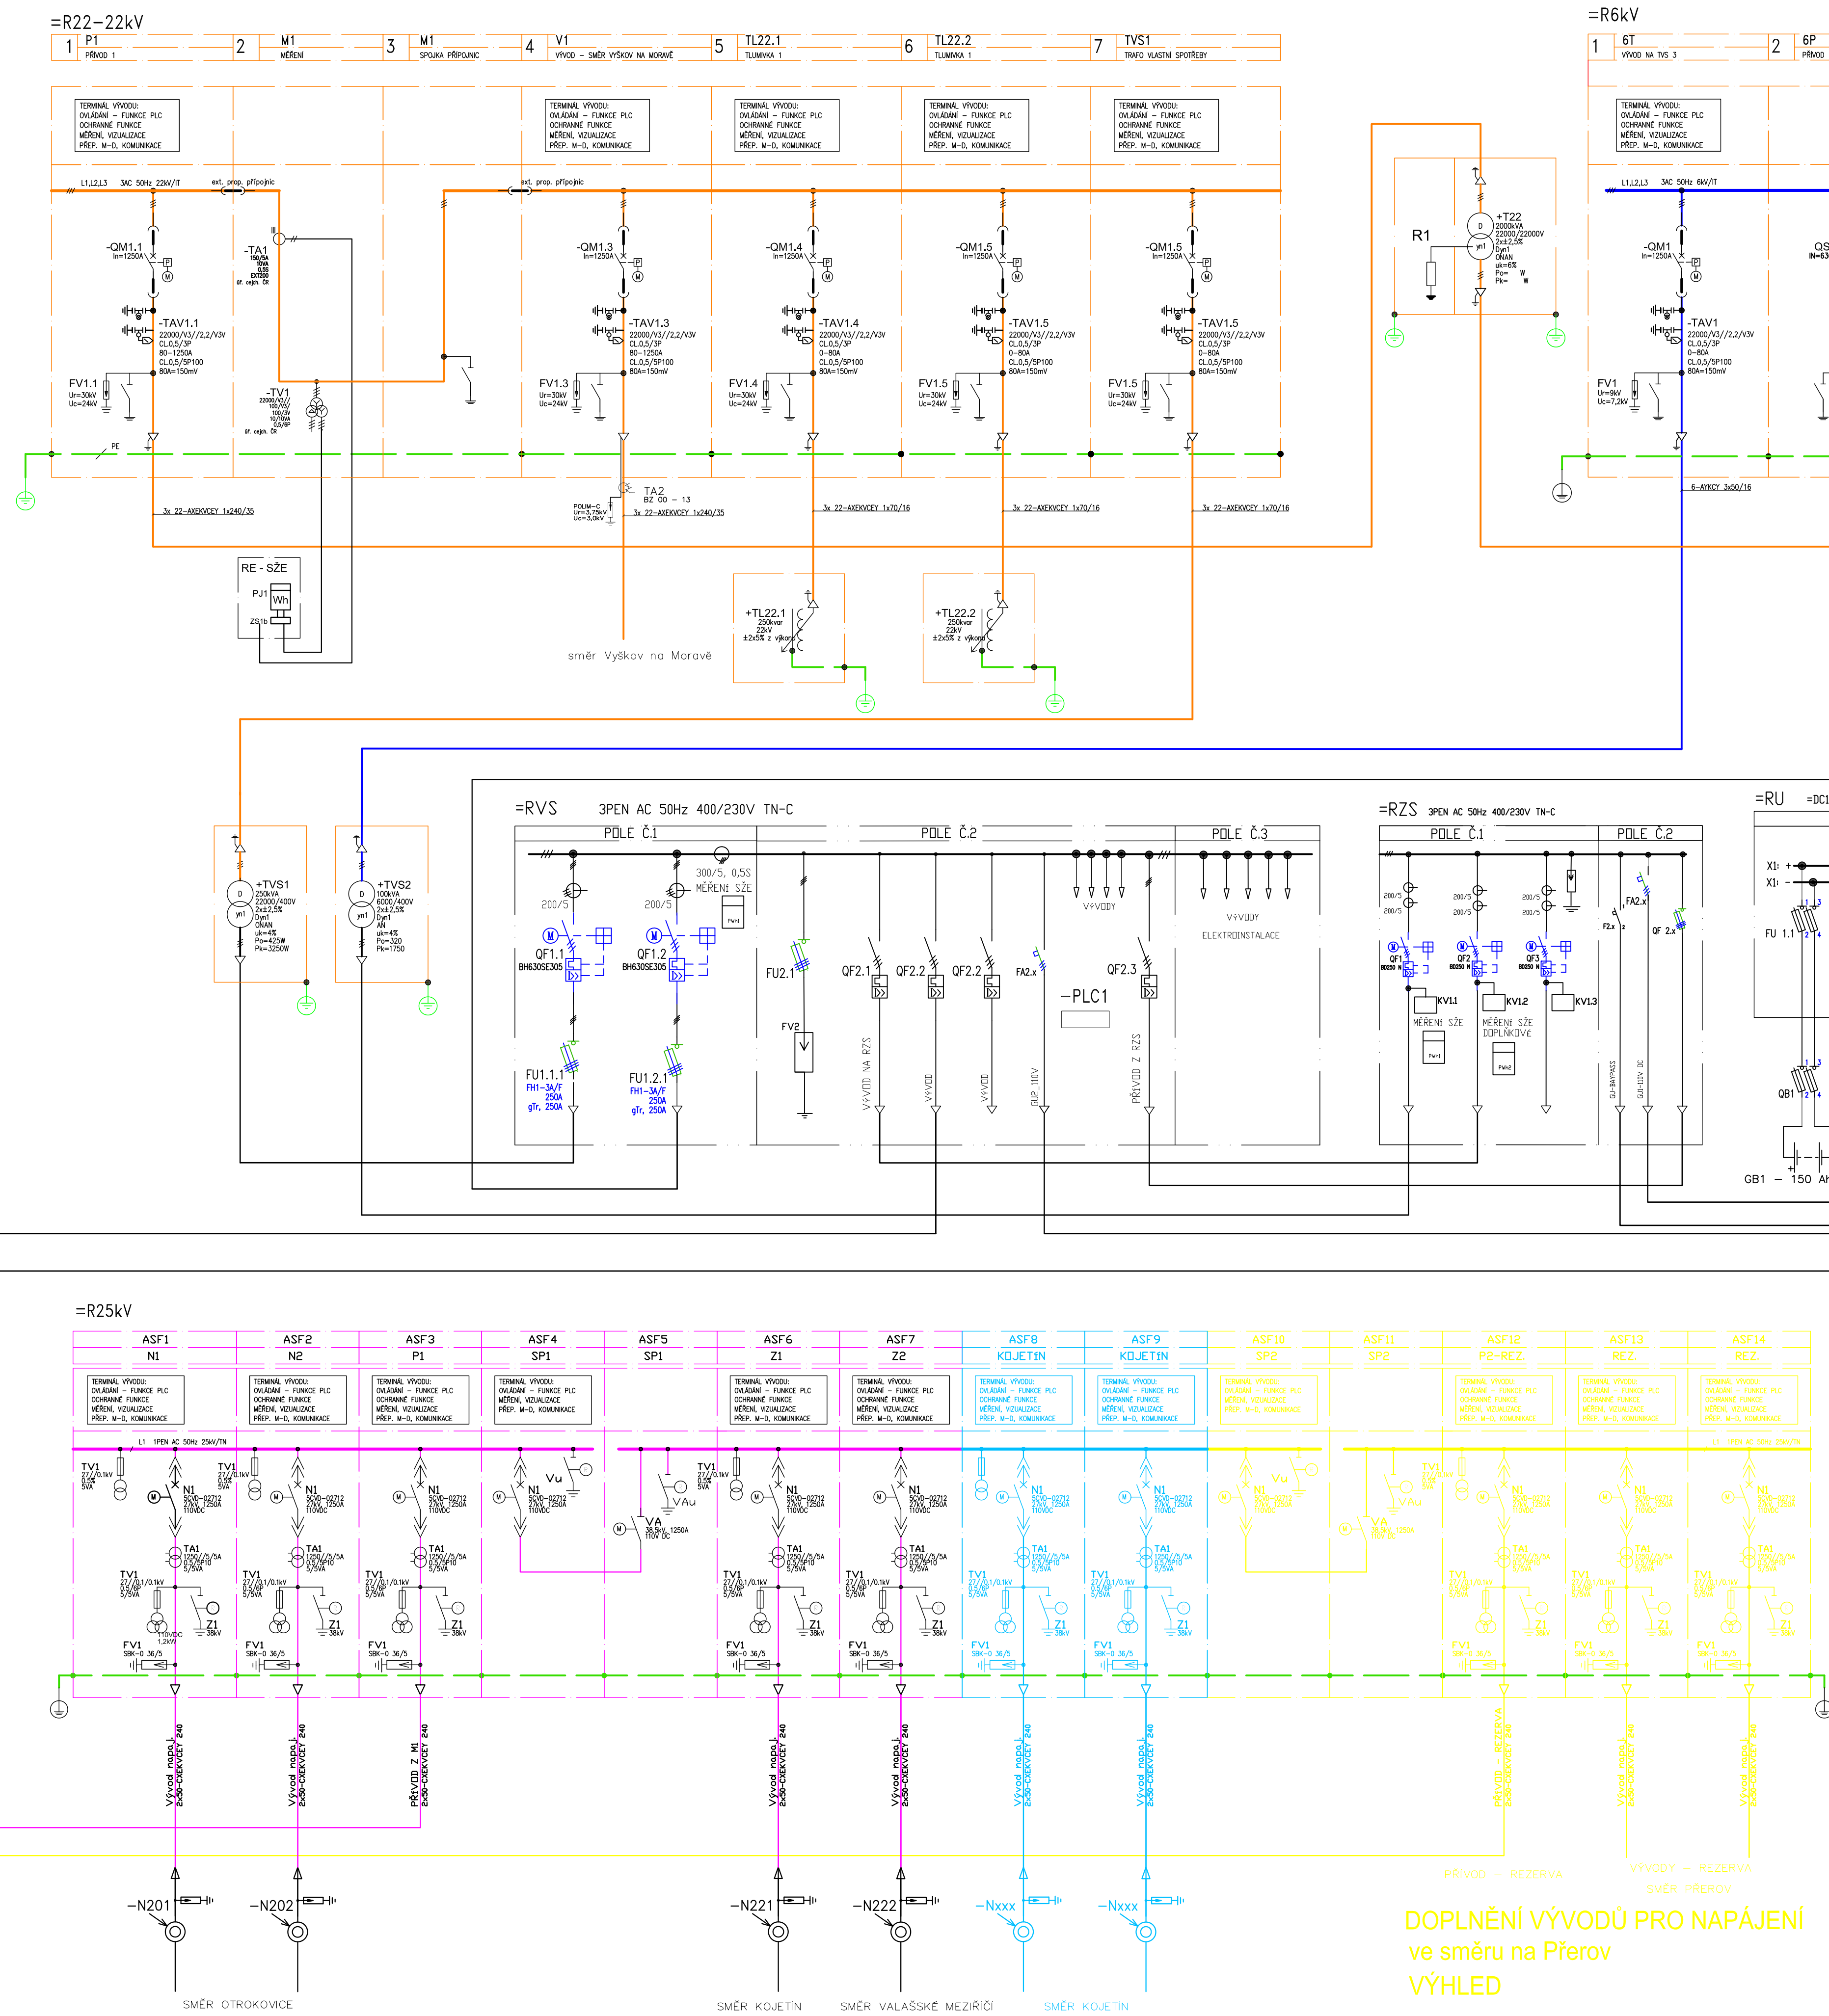
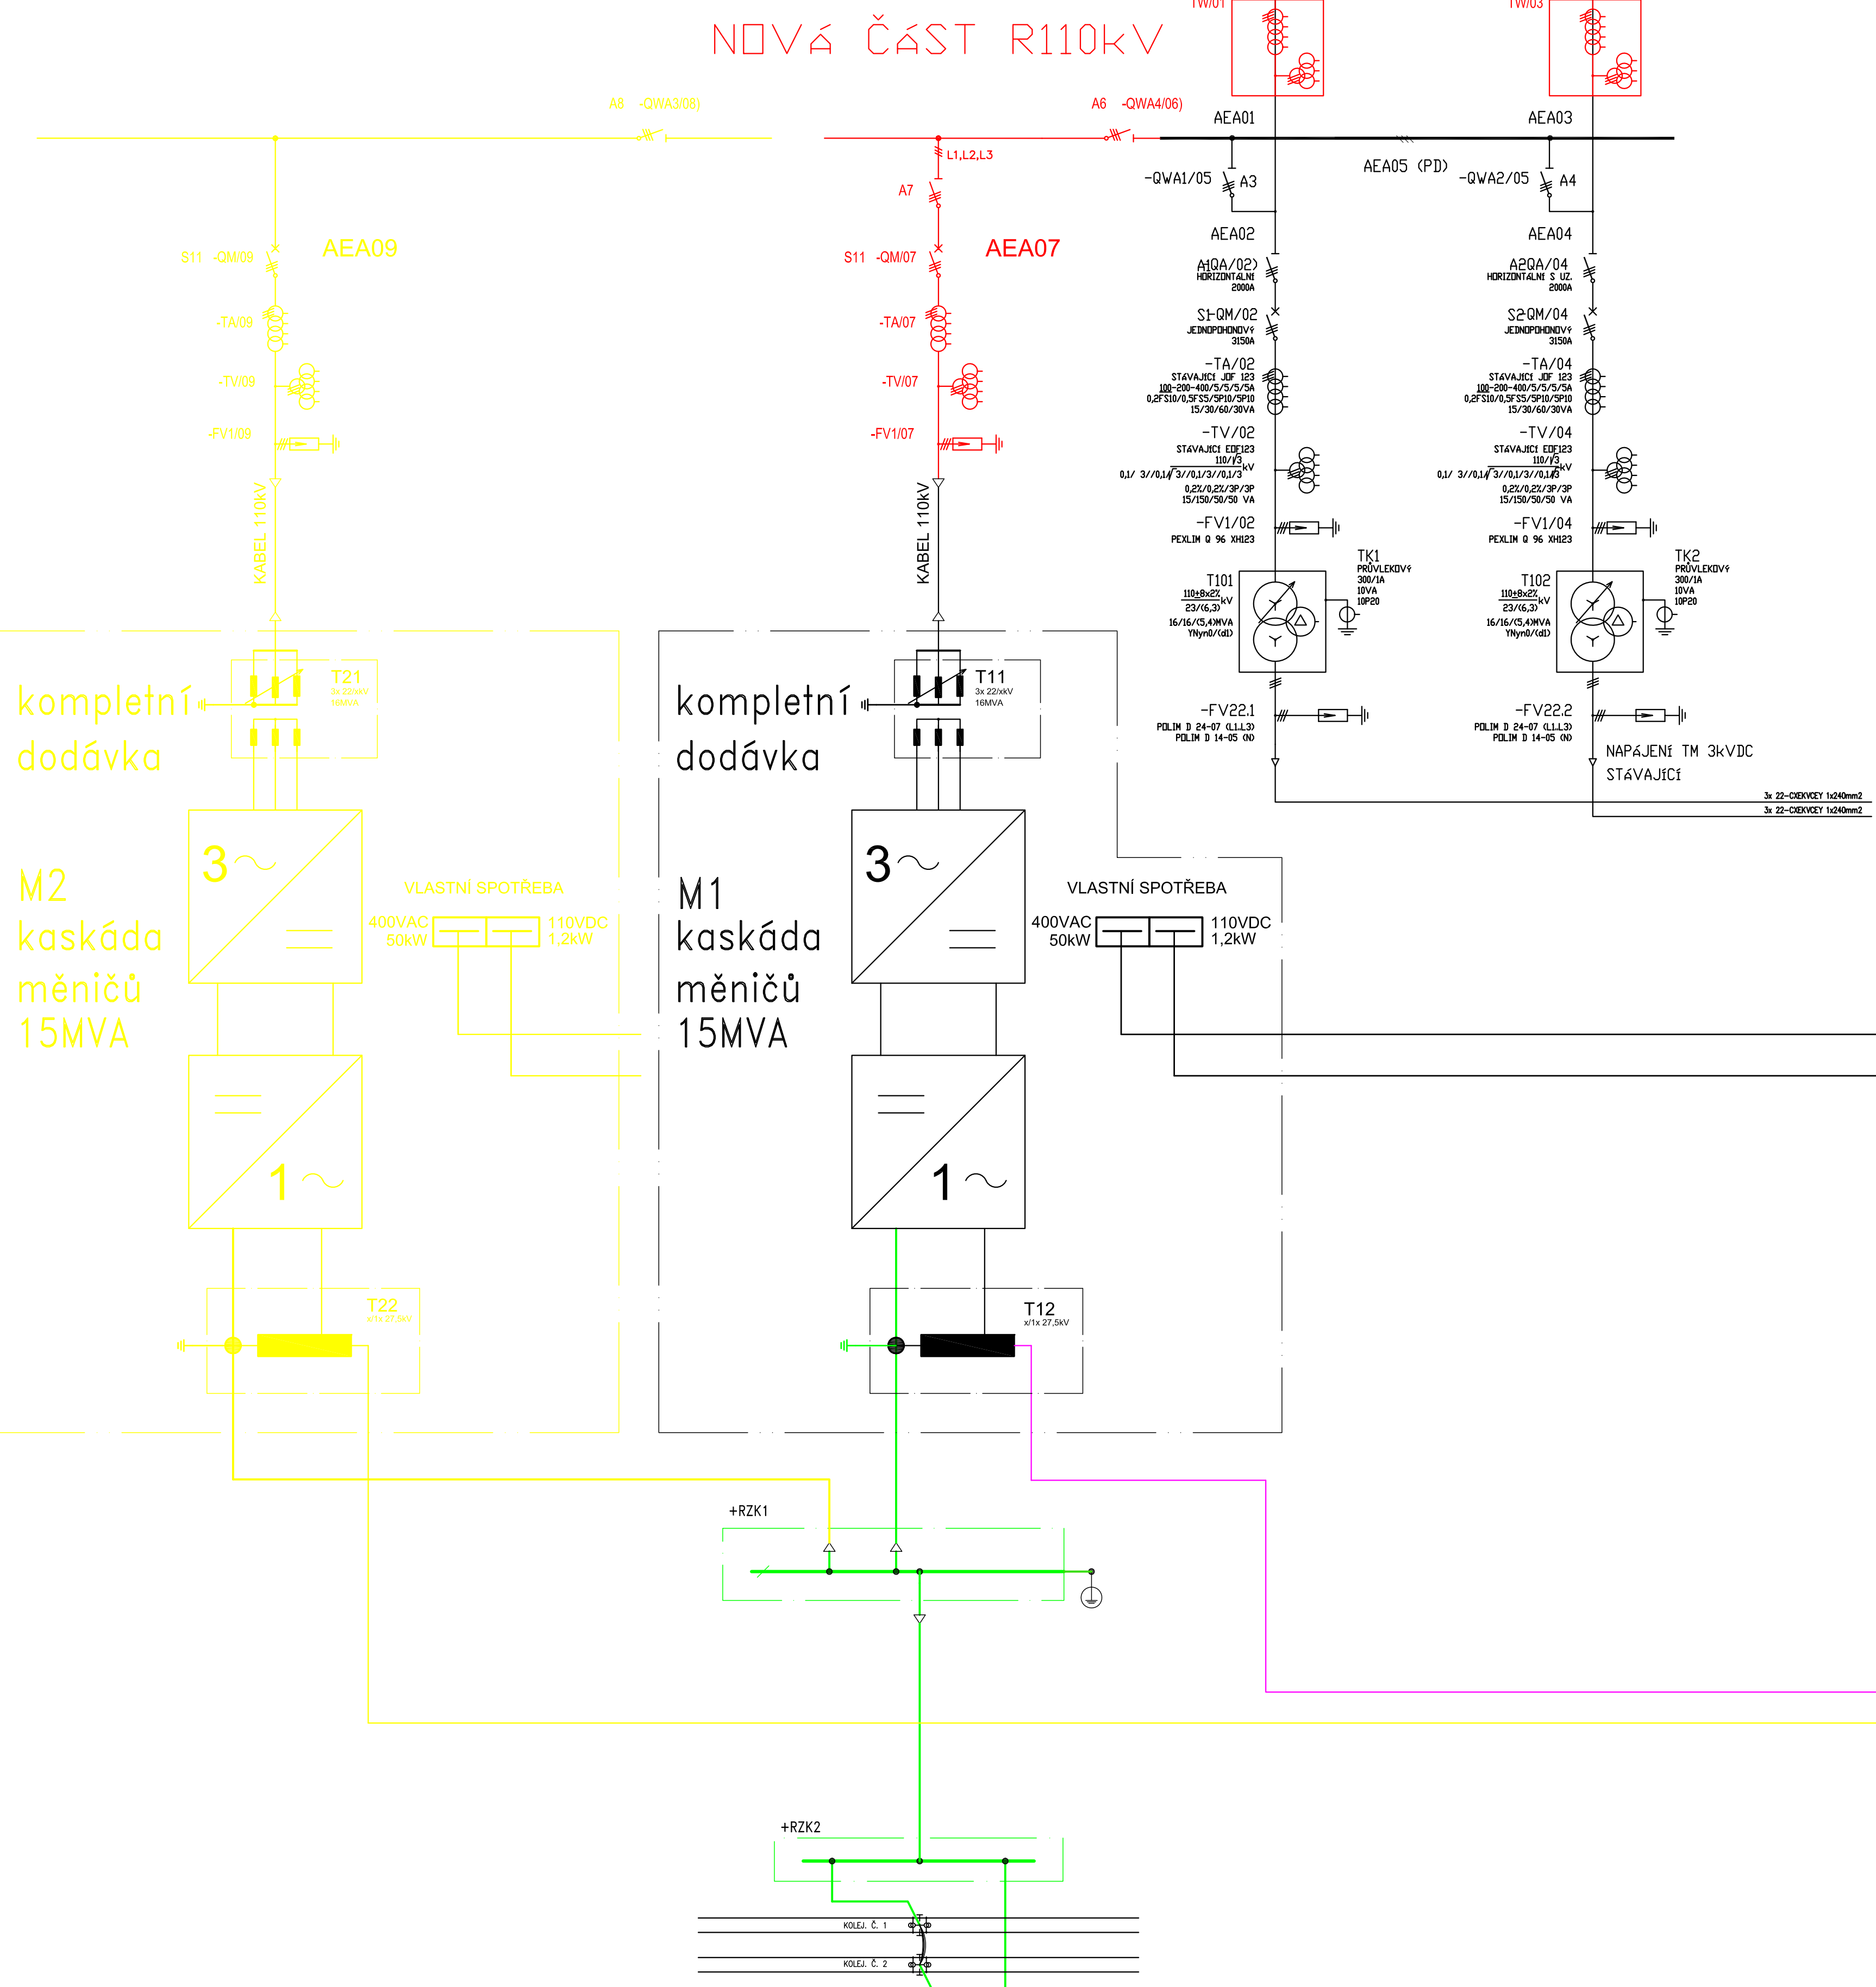


POUZE 1 MĚNIČ
PROSTOROVÁ PŘÍPRAVA – 2 MĚNIČE

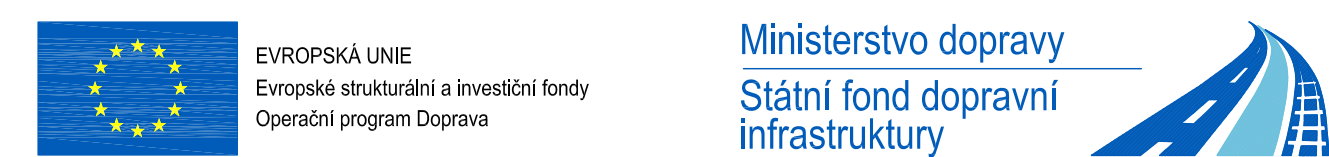

DOPLNĚNÍ VÝVODŮ PRO NAPÁJENÍ
ve směru na Přerov
VÝHLED

DOPLNĚNÍ VÝVODŮ PRO STAVBU
Modernizace trati Brno - Přerov, 5. stavba

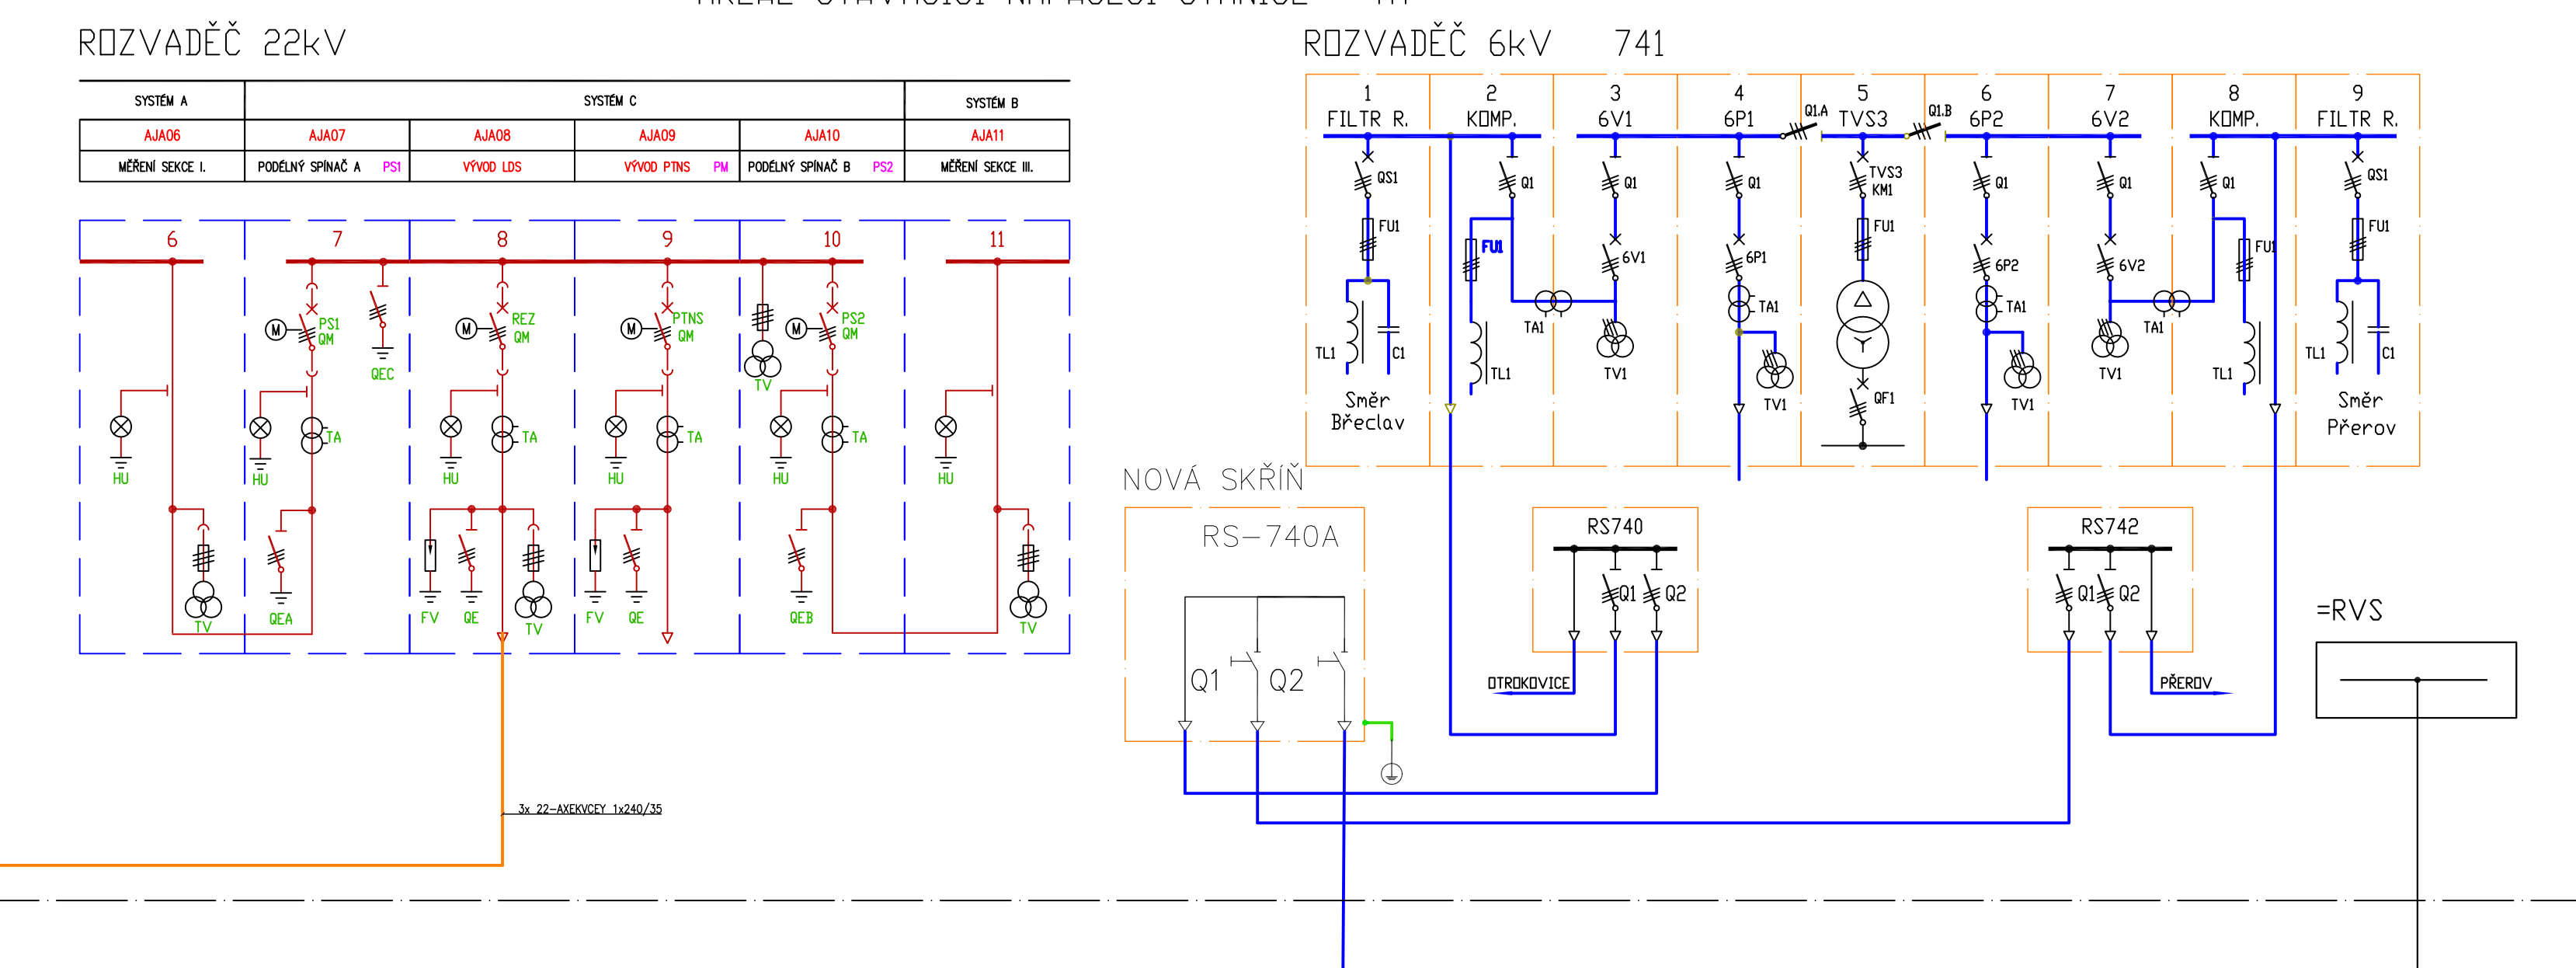

			ČÍSLO SOUPRAVY:
1	11/2018	Náhrada balancérů statickými měniči	
REVIZE Č.	DATUM	ZMĚNA	

SUDOP BRNO		SUDOP BRNO, spol. s r.o. Koučnickova 26 611 36 Brno	
OBJEDNATEL: SÚDOP, s.o., Diázské nám. 1003/7, 110 00 Praha 1 Stavební správa východ (organizací jednotka)	tel.: +420 972 625 804 E-mail: sudop@sudop-brno.cz	GENERALNÍ ŘEDITEL Ing. Kamil Chmela	
PROFESNÍ SKUPINA: 24 SILNOPROUD	VEDOUcí PROF. SKUPINY Ing. JAN ZÁREČKÝ	KONTROLOVAL Ing. JAN ZÁREČKÝ	
OPROVEDNÝ PROJ. ZMĚNY Ing. Radoslav Molík v.r.	OPROVEDNÝ PROJ. PS, SO Ing. VITĚZSLAV ŠMÁČEK Ing. PETR KORTÝS	KONTROLOVAL Ing. JAN ZÁREČKÝ	
KRAJ: Olomoucký, Zlínský	POVĚŘENÝ OD: Otokovice	STUPEŇ: PRŮJEDNA dokumentace	
Změna trakční soustavy na AC 25 kV, 50 Hz v úseku Nedakonice - Říkovice		ZAK. ČÍSLO ARCH. ČÍSLO 18029-01-1118 011840005	
D.3.3.5.6 Silnoproudá technologie TNS, stanice VN/NN a stanice 6kV		D.3.3.5.6	
TNS Říkovice - přehledové schéma napájení		PRÍLOHA D.3.3.5.6	
11/2018		11/2018	