


SITUACE TNS ŘÍKOVICE

Změna trakční soustavy na AC 25 kV, 50 Hz v úseku Nedakonice - Říkovice  
D.5.1 Kolejový svršek a spodek  
D.5.8 Pozemní komunikace  
M 1:500

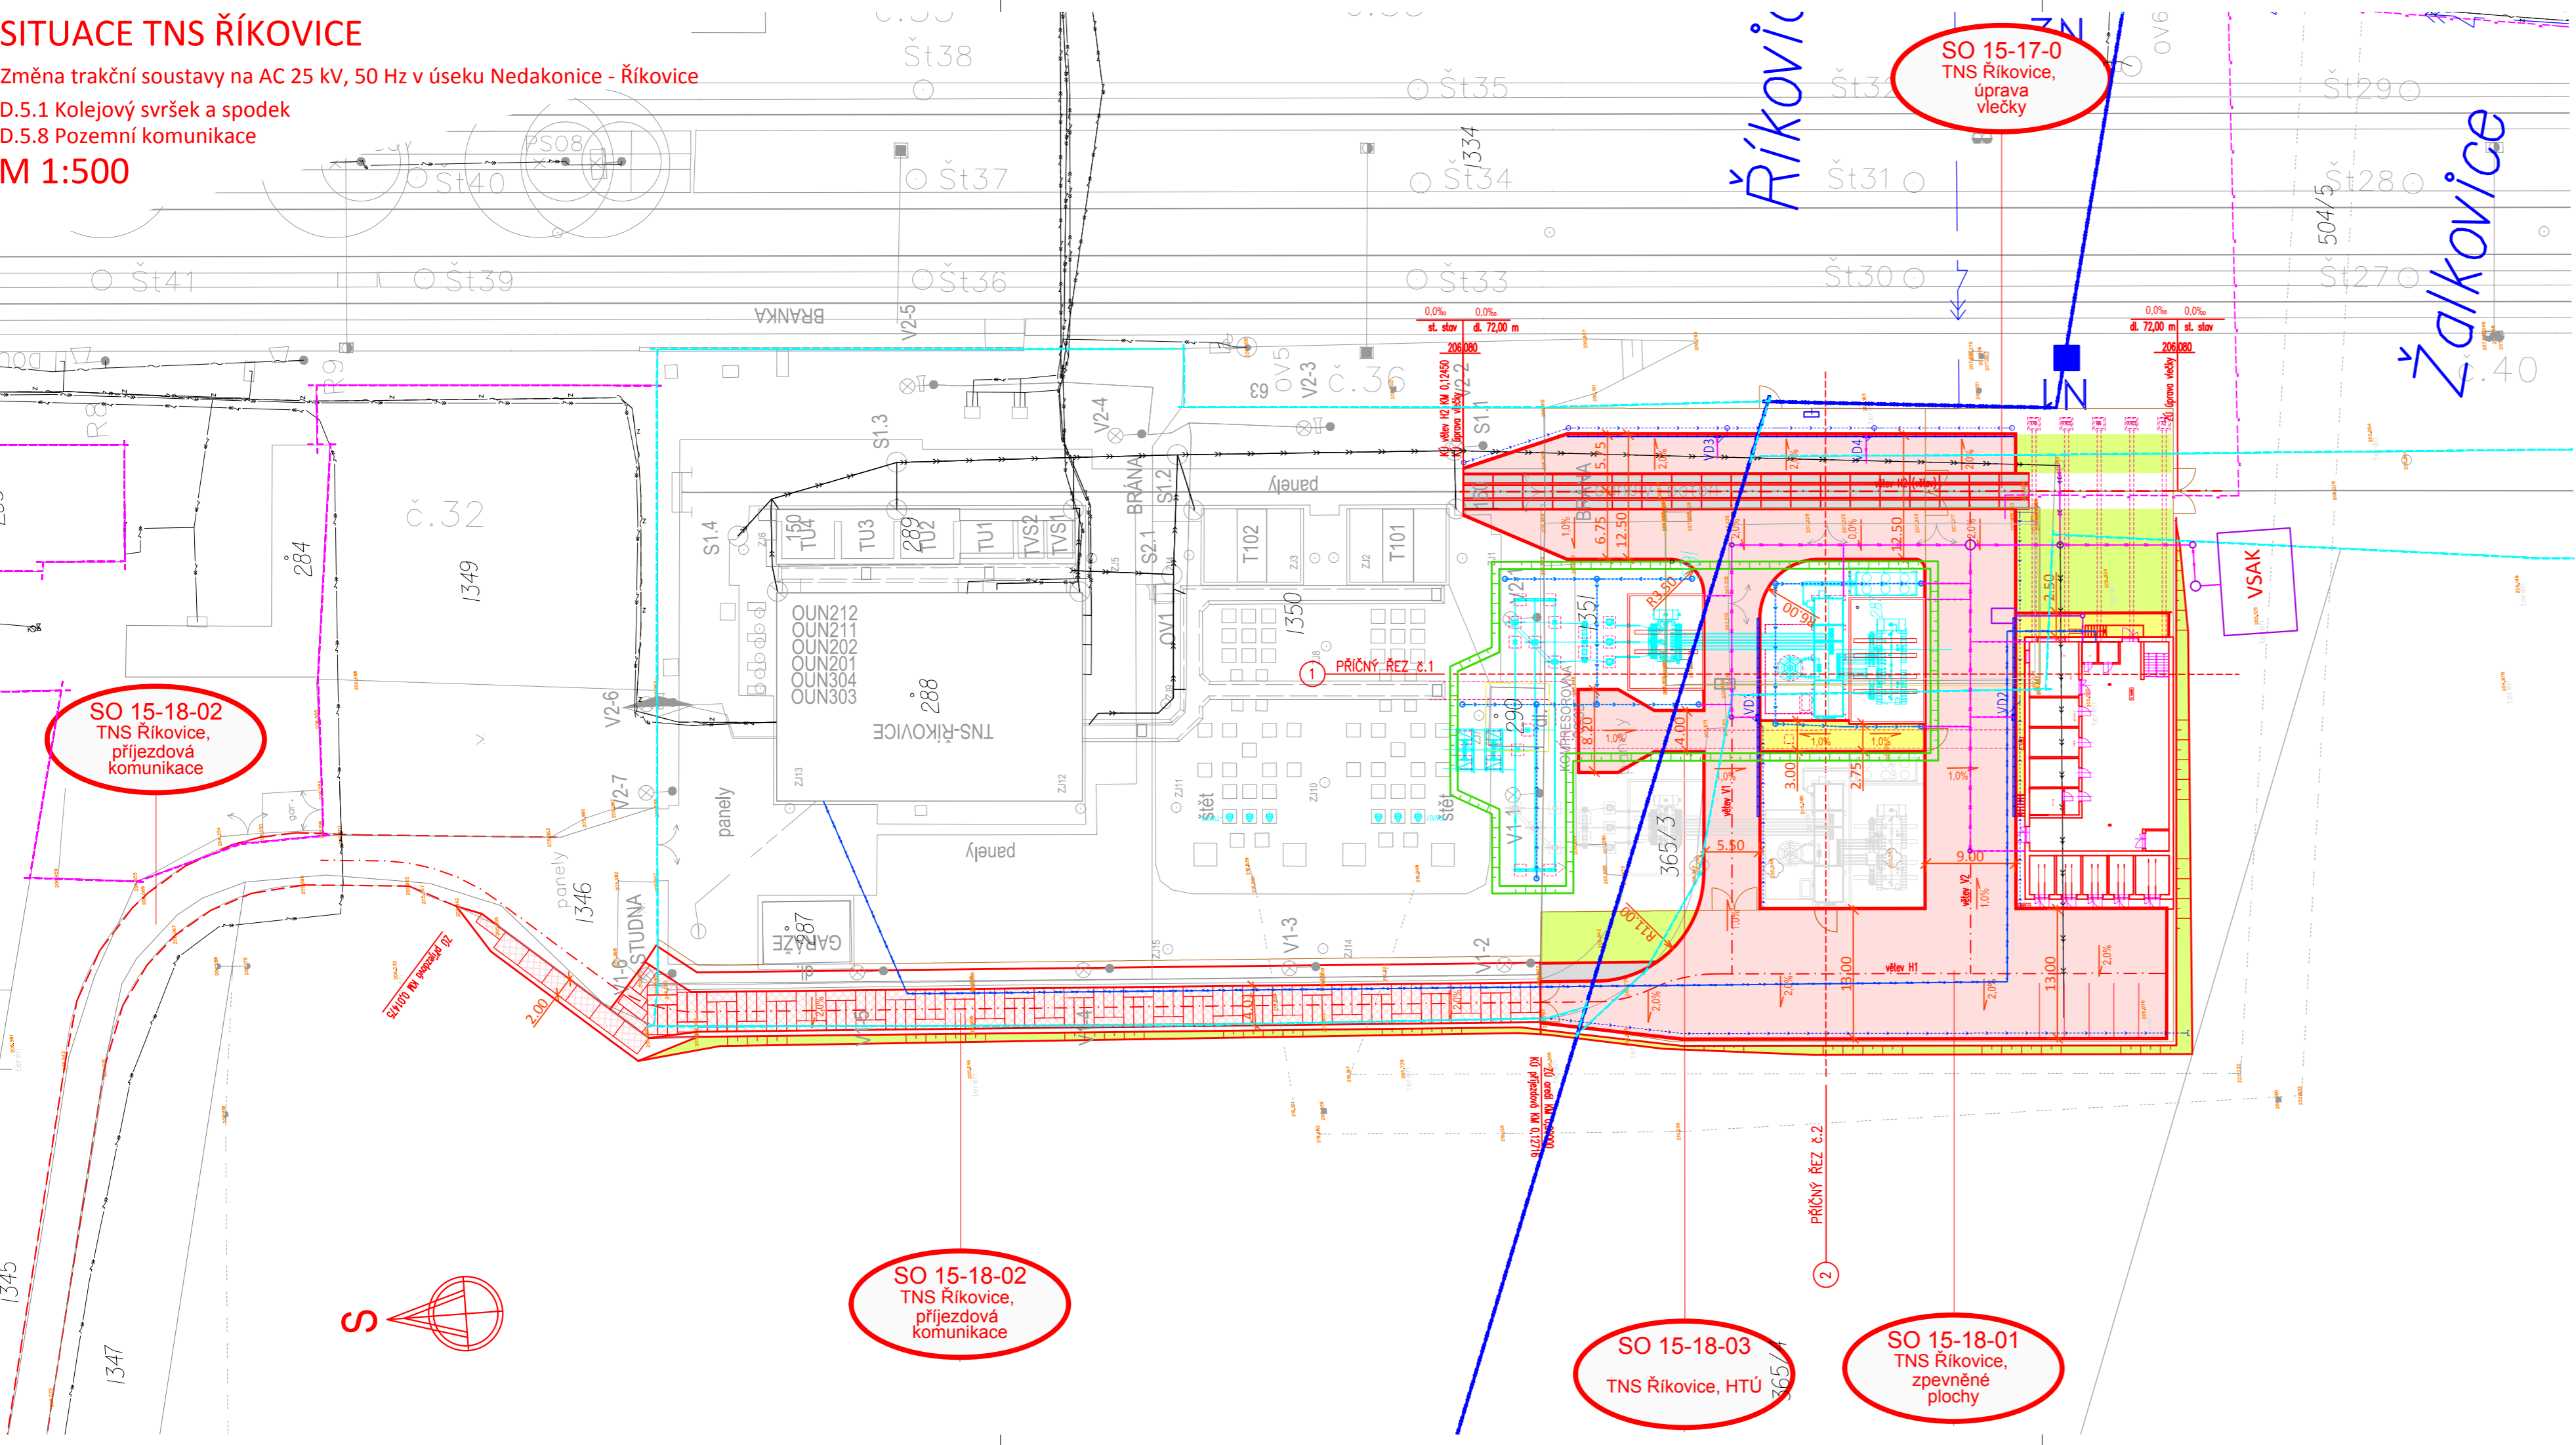

LEGENDA PLOCH:

- KONSTRUKCE VOZOVKY  
dlážděný kryt
- KONSTRUKCE VOZOVKY  
kryt z bet. panelů
- CHODNÍK  
bet. dlažba šedá
- ÚPRAVA PLOCH  
ohumusování, zatravnění
- ÚPRAVA PLOCH  
drcené kamenivo

LEGENDA ČAR:

- HRANICE KM
- DRÁŽNÍ HRANICE SŽDC
- DRÁŽNÍ HRANICE ČD
- TRATIVOD
- HTÚ
- HTÚ - TRATIVOD
- ZABEZPEČOVACÍ KABEL - NAVRŽENÝ STAV
- SILNOPROUDÉ KABELY
- VODOVOD
- DEŠŤOVÁ KANALIZACE
- DEŠŤOVÁ KANALIZACE K ORL
- SPLAŠKOVÁ KANALIZACE



EVROPSKÁ UNIE  
Evropské strukturální a investiční fondy  
Operační program Doprava

Ministerstvo dopravy  
Státní fond dopravní  
infrastruktury



|           |         |                                     |                 |
|-----------|---------|-------------------------------------|-----------------|
|           |         |                                     | ČÍSLO SOUPRAVY: |
| 1         | 11/2018 | Náhrada balancérů statickými měniči |                 |
| REVIZE Č. | DATUM   | ZMĚNA                               |                 |



SUDOP BRNO, spol. s r.o.  
Kounicova 26  
611 36 Brno

|  |  |  |
|--|--|--|
| OBJEDNAVATEL:  | SŽDC, s.o., Dlážděná 1003/7, 110 00 Praha 1<br>Stavební správa východ (organizační jednotka) | tel. : +420 972 625 804<br>E-mail: sudop@sudop-brno.cz |
| PROFESNÍ SKUPINA:  | 11<br>KOLEJE   | VEDOUcí PROF. SKUPINY<br>Ing. Petr Rotschein           |
| ODPOVĚDNÝ PROJ. ZAKÁZKY  | Ing. Radoslav Molák<br>v.r.  | KONTROLOVAL<br>Ing. Petr Rotschein                     |
| ODPOVĚDNÝ PROJ. PS, SO   | Ing. Ivana Navrátilová   |  |
| NAVRHL, VYPRACOVAL   | Bronislav Urbánek  |  |
| KRAJ: Olomoucký, Zlínský   | POVĚŘENÝ OÚ: Otrokovice  | STUPEŇ: DOR  |
| Změna trakční soustavy na AC 25 kV, 50 Hz<br>v úseku Nedakonice - Říkovice<br>D.5.1 Kolejový svršek a spodek, D.5.8 Pozemní komunikace |  | ZAK. ČÍSLO<br>18059-01-1218                            |
|  |  | ARCH. ČÍSLO<br>2018340002                              |
|  |  | MĚŘITKO<br>1:500                                       |
|  |  | POČET FORMÁTŮ<br>4x4                                   |
|  |  | DATUM:<br>11/2016                                      |
| Situace TNS Říkovice   |  | ČÁST DOKUM.<br>D.5.1+D.5.8                             |
|  |  | PŘÍLOHA<br>2.3   |