



Řez A-A

DEMOLICE BUDOWY

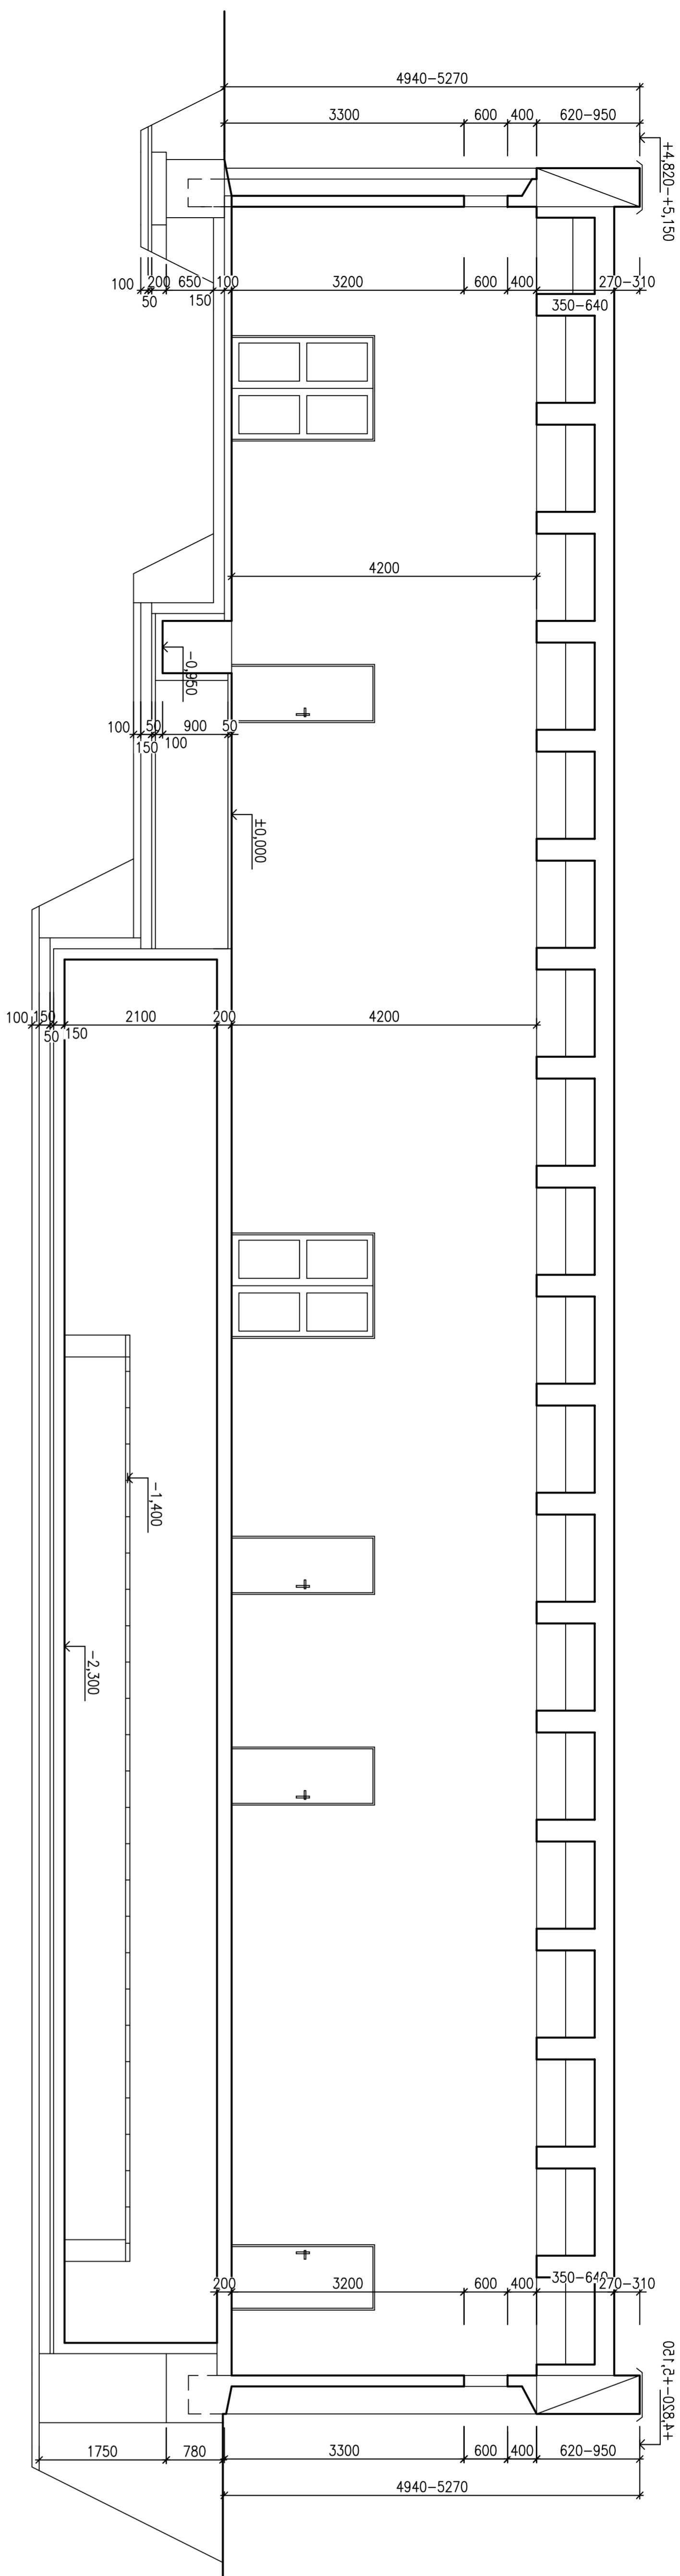


Řez B-B

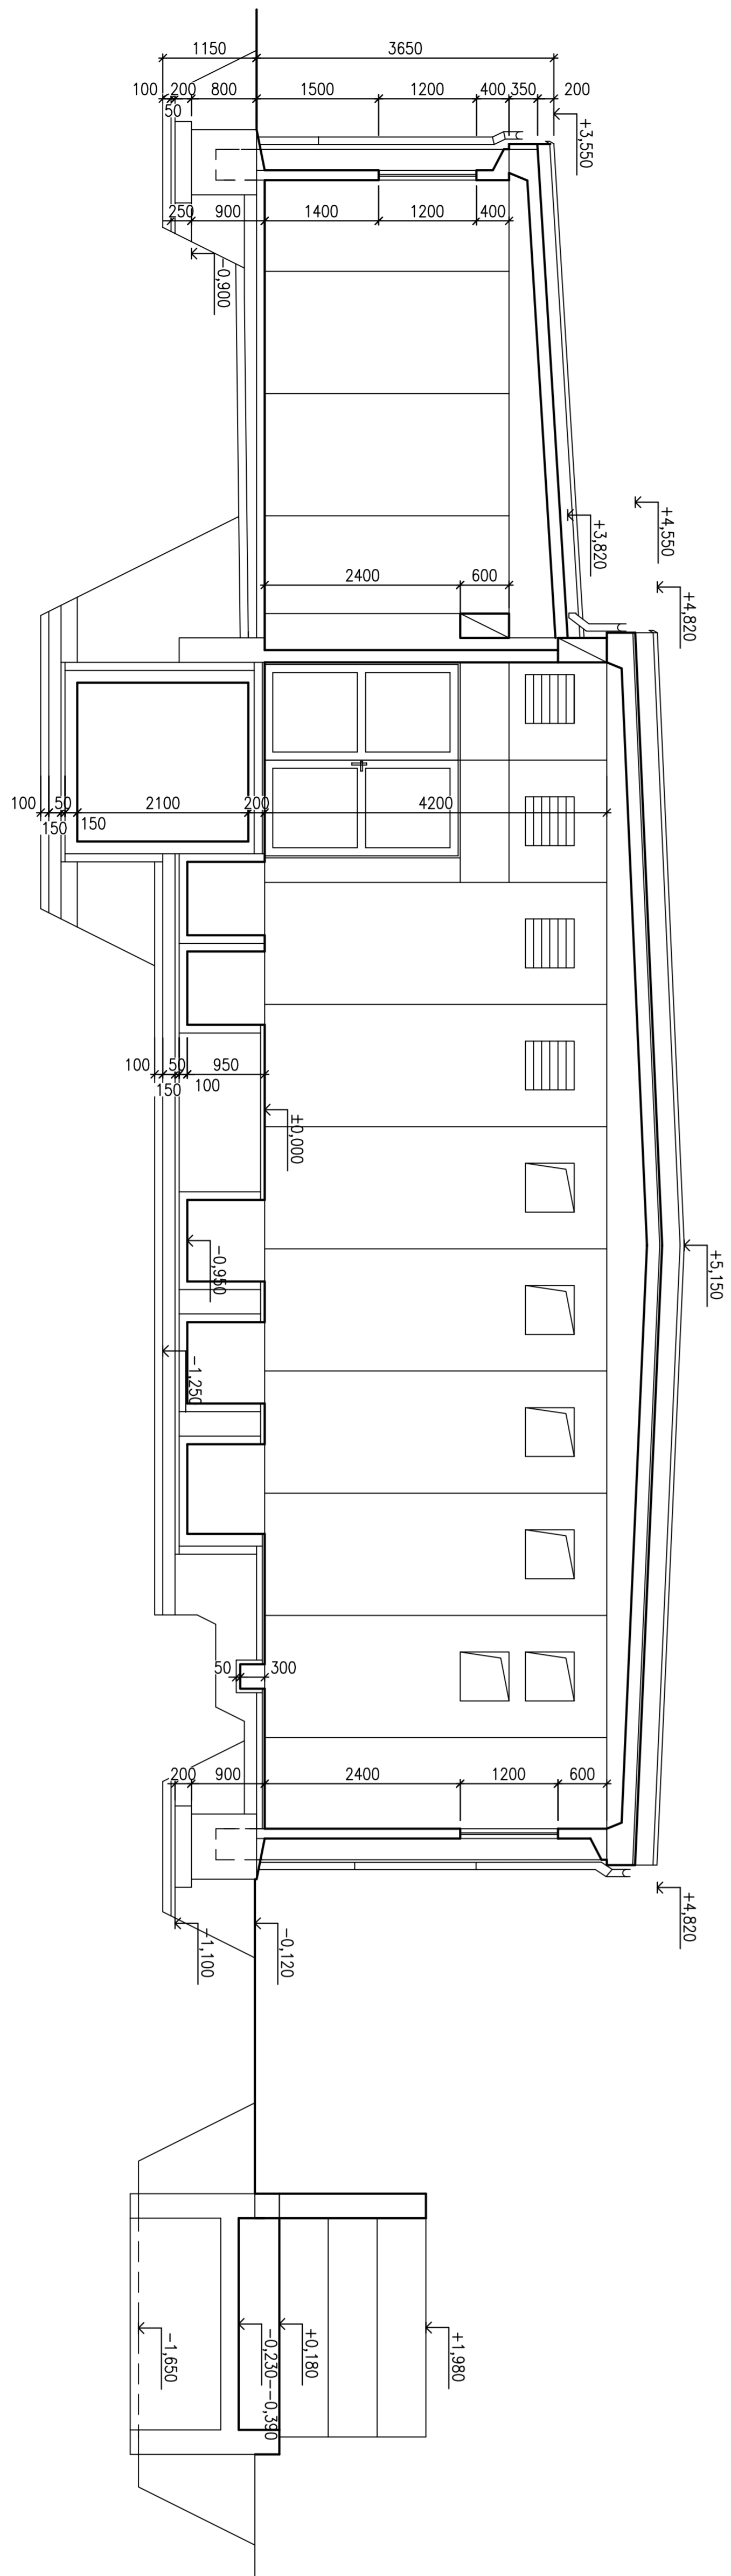

	OŠLO SLOUPNÁVY:	
REVIZE Č.	DATA	ZÁJMA



 **SUDOP BRNO**

SUDOP BRNO spol. s r.o.
Kounicova 26
611 36 Brno

OBEDNENÁVET:		SZTÖ. sz. díjazása 100377 / 110 000 Pénz 1	
Szlovén sz. díjazása		100377 / 110 000 Pénz 1	
PROFESZI:		VÉDŐDOKTOR, SZAKTAN	
SKUPINA:		REDETEL	
OPENING PROJEKT, JÁZAKZ		KONTRÓLATOR	
ING. ROZDOLVÍK		ING. MICHAL KOPČA	
v.t.		ING. MICHAL KOPČA	
PRÁVA: Dományi, Zoltán		STUDENT: Szlovén sz. díjazása	
POVEZENEK: OT, Oravice		STUDENT: Szlovén sz. díjazása	

Změna tračiční soustavy na AC 25 kV, 50 Hz
v úseku Nedakonice - Rlkovice
SO 09-15-01 TNS Otrokovice, demoliční

ZPR. ČÍSLO	PROJEKT. ČÍSLO
16003-01-0916	2016/20030
MĚŘENÍ	POČET STRAN
1:50	11x14
DATAUM:	11/2016

Demolice budovy TNS - řez A-A, B-B	Číslo úkolu, průlomu	D.7.2 5
------------------------------------	-------------------------	------------



EVROPSKÁ UNIE
Evropské strukturální a investiční fondy
Operační program Doprava



Ministerstvo dopravy
Státní fond dopravní
infrastruktury