


Pudorys

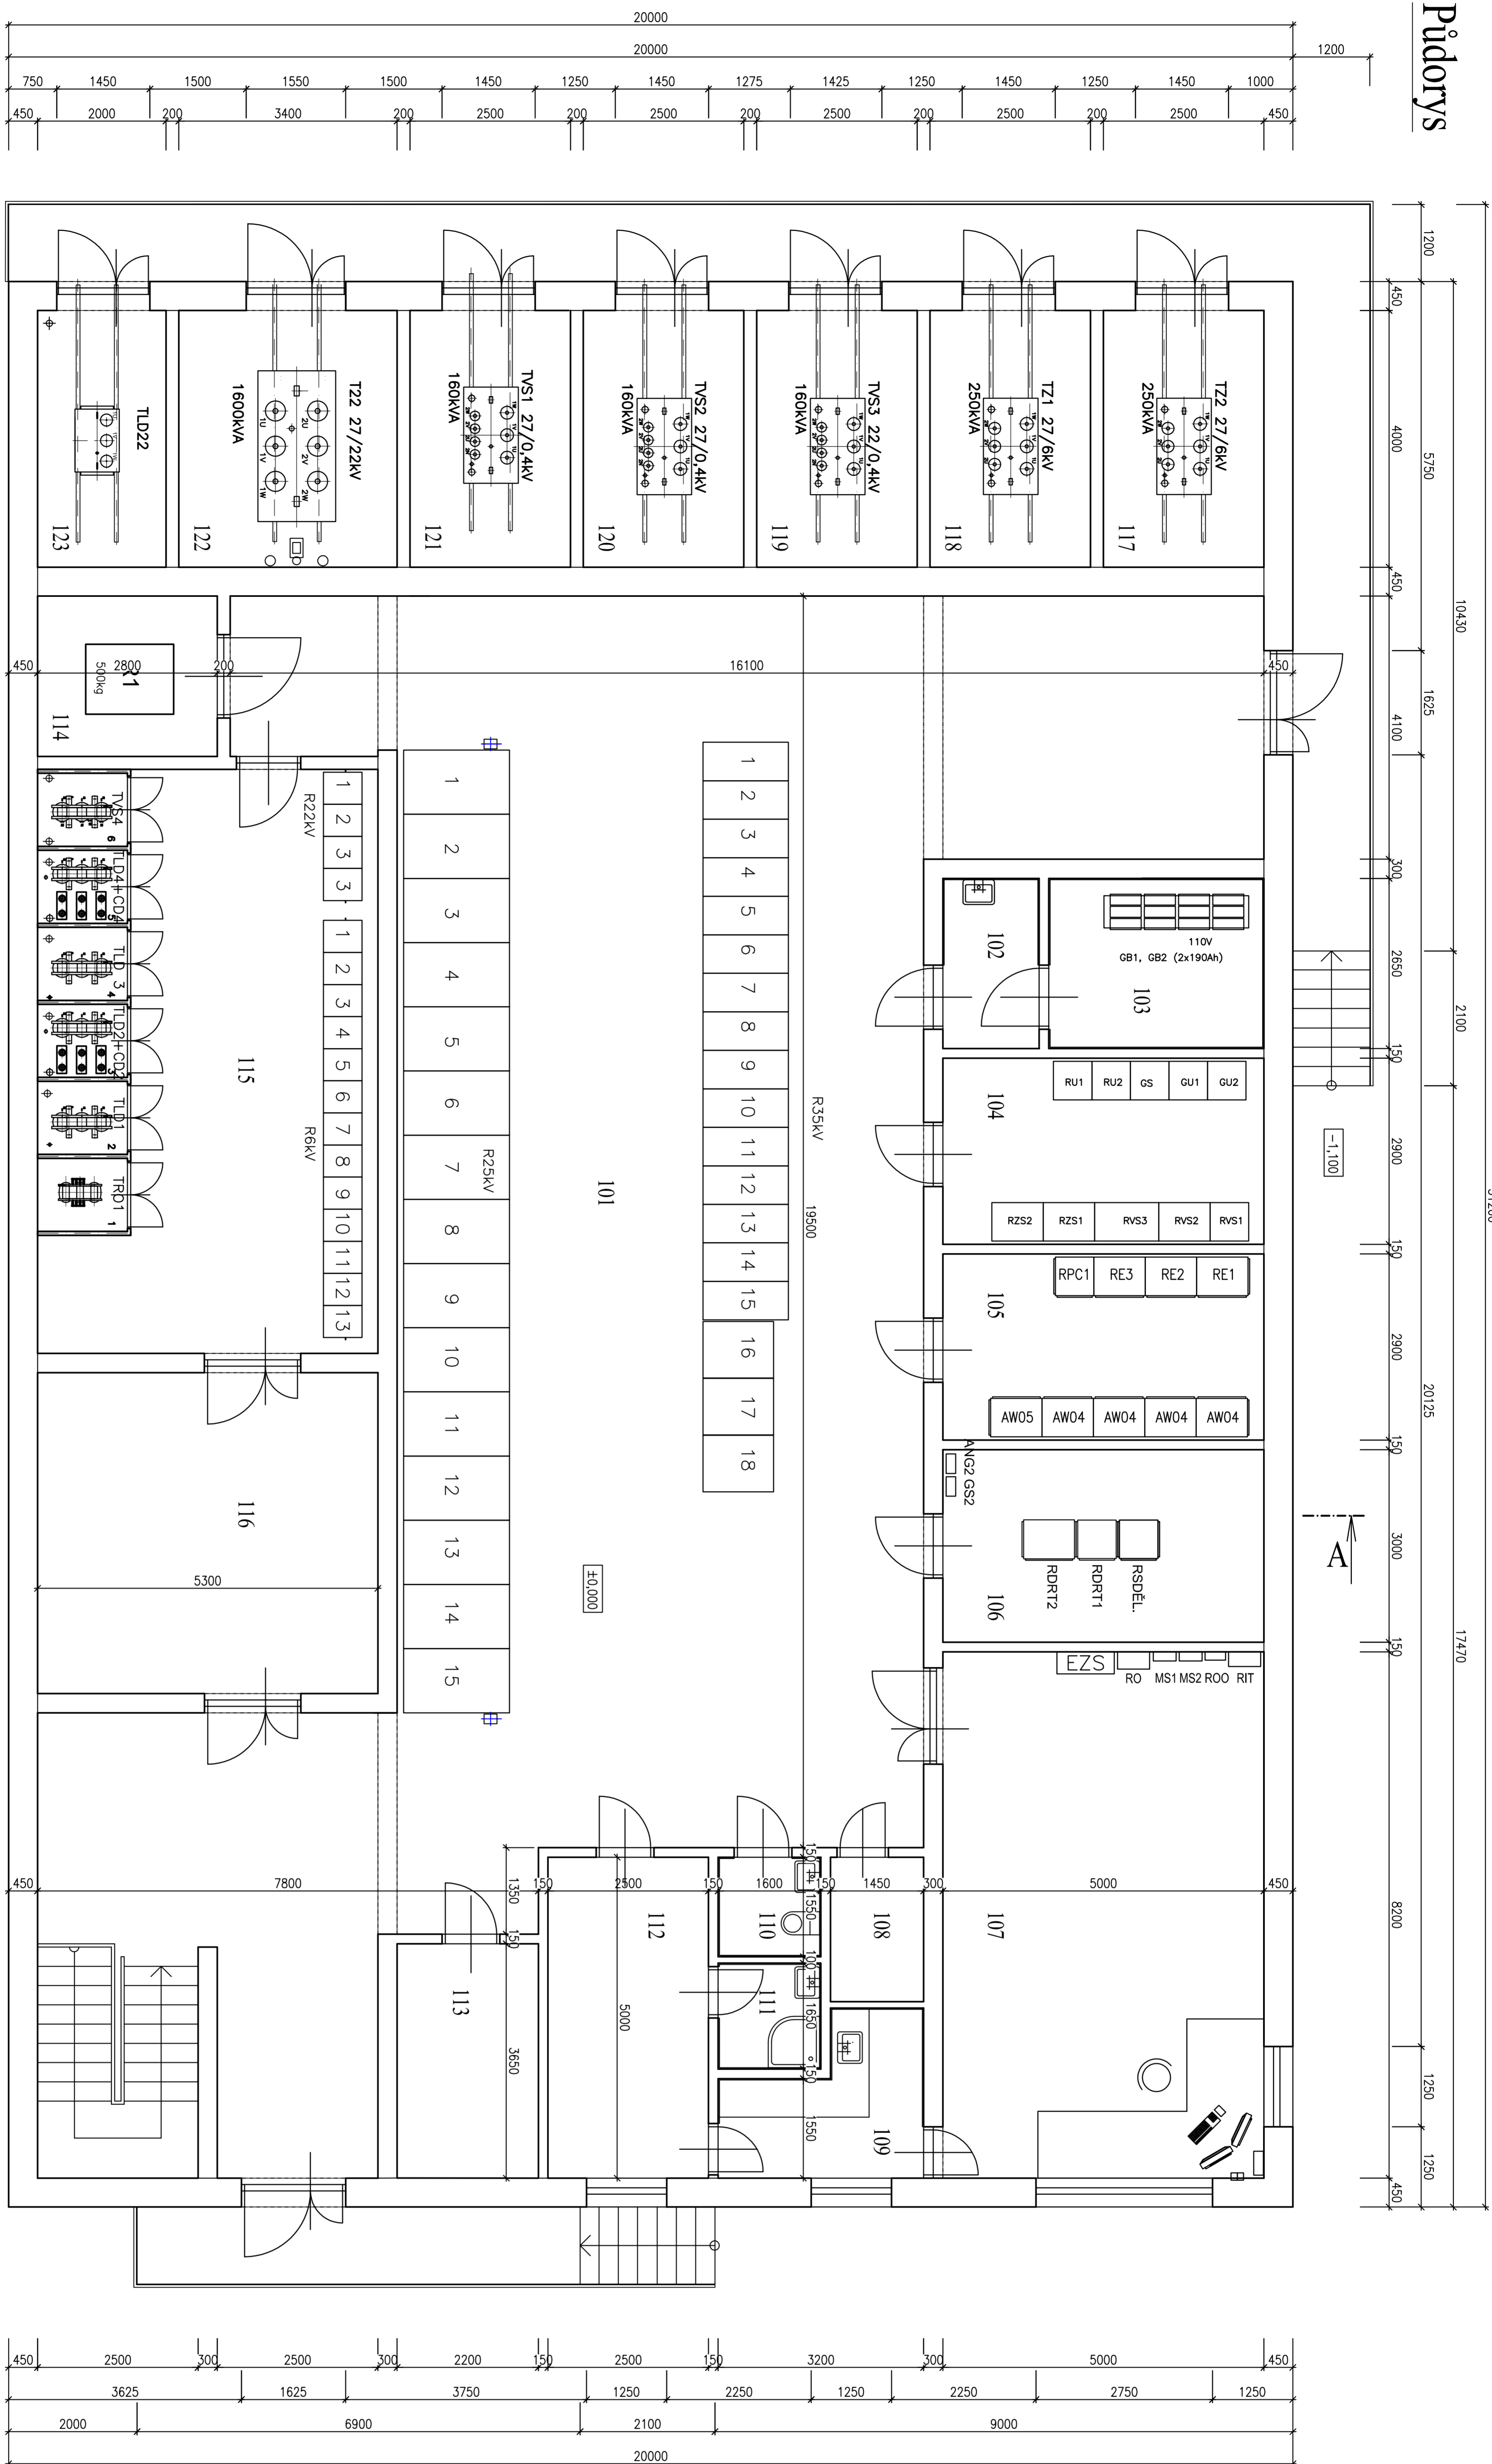

Legenda místností

ČÍSLO MÍSTN.	NÁZEV MÍSTNOSTI	m ²	POZNÁMKA
101	ROZVODNA 35kV	229,45	
102	BATERIE – PŘEDSÍN	3,97	
103	BATERIE	8,88	
104	MÍSTNOST TECHNOLOGIE – I	14,50	
105	MÍSTNOST TECHNOLOGIE – II	14,50	
106	MÍSTNOST TECHNOLOGIE – III	15,00	
107	DOHLEDOVÉ PRACoviŠTĚ (MKS)	41,00	
108	ŠATNA ŽENY	3,26	
109	KUCHYNKA	6,56	
110	WC	2,48	
111	SPRCHA	2,64	
112	ŠATNA MUŽI	12,50	
113	SKLAD	8,03	
114	MÍSTNOST TECHNOLOGIE – IV	7,00	
115	ROZVODNA 6kV	48,23	
116	DILNA	26,50	
117	STÁNÍ TRANSFORMATORU	10,00	
118	STÁNÍ TRANSFORMATORU	10,00	
119	STÁNÍ TRANSFORMATORU	10,00	
120	STÁNÍ TRANSFORMATORU	10,00	
121	STÁNÍ TRANSFORMATORU	10,00	
122	STÁNÍ TRANSFORMATORU	13,60	
123	STÁNÍ TLUMIKY	8,00	



OBLIŠTOUPRAVIT:		
REVIZIJE Č.	DATUM	ZNAČKA



SUDOP BRNO, spol. s r.o.
Kounicova 26
611 36 Brno

[illegible]