



# TNS ŘÍKOVICE - přehledové schéma DŘT - současný stav

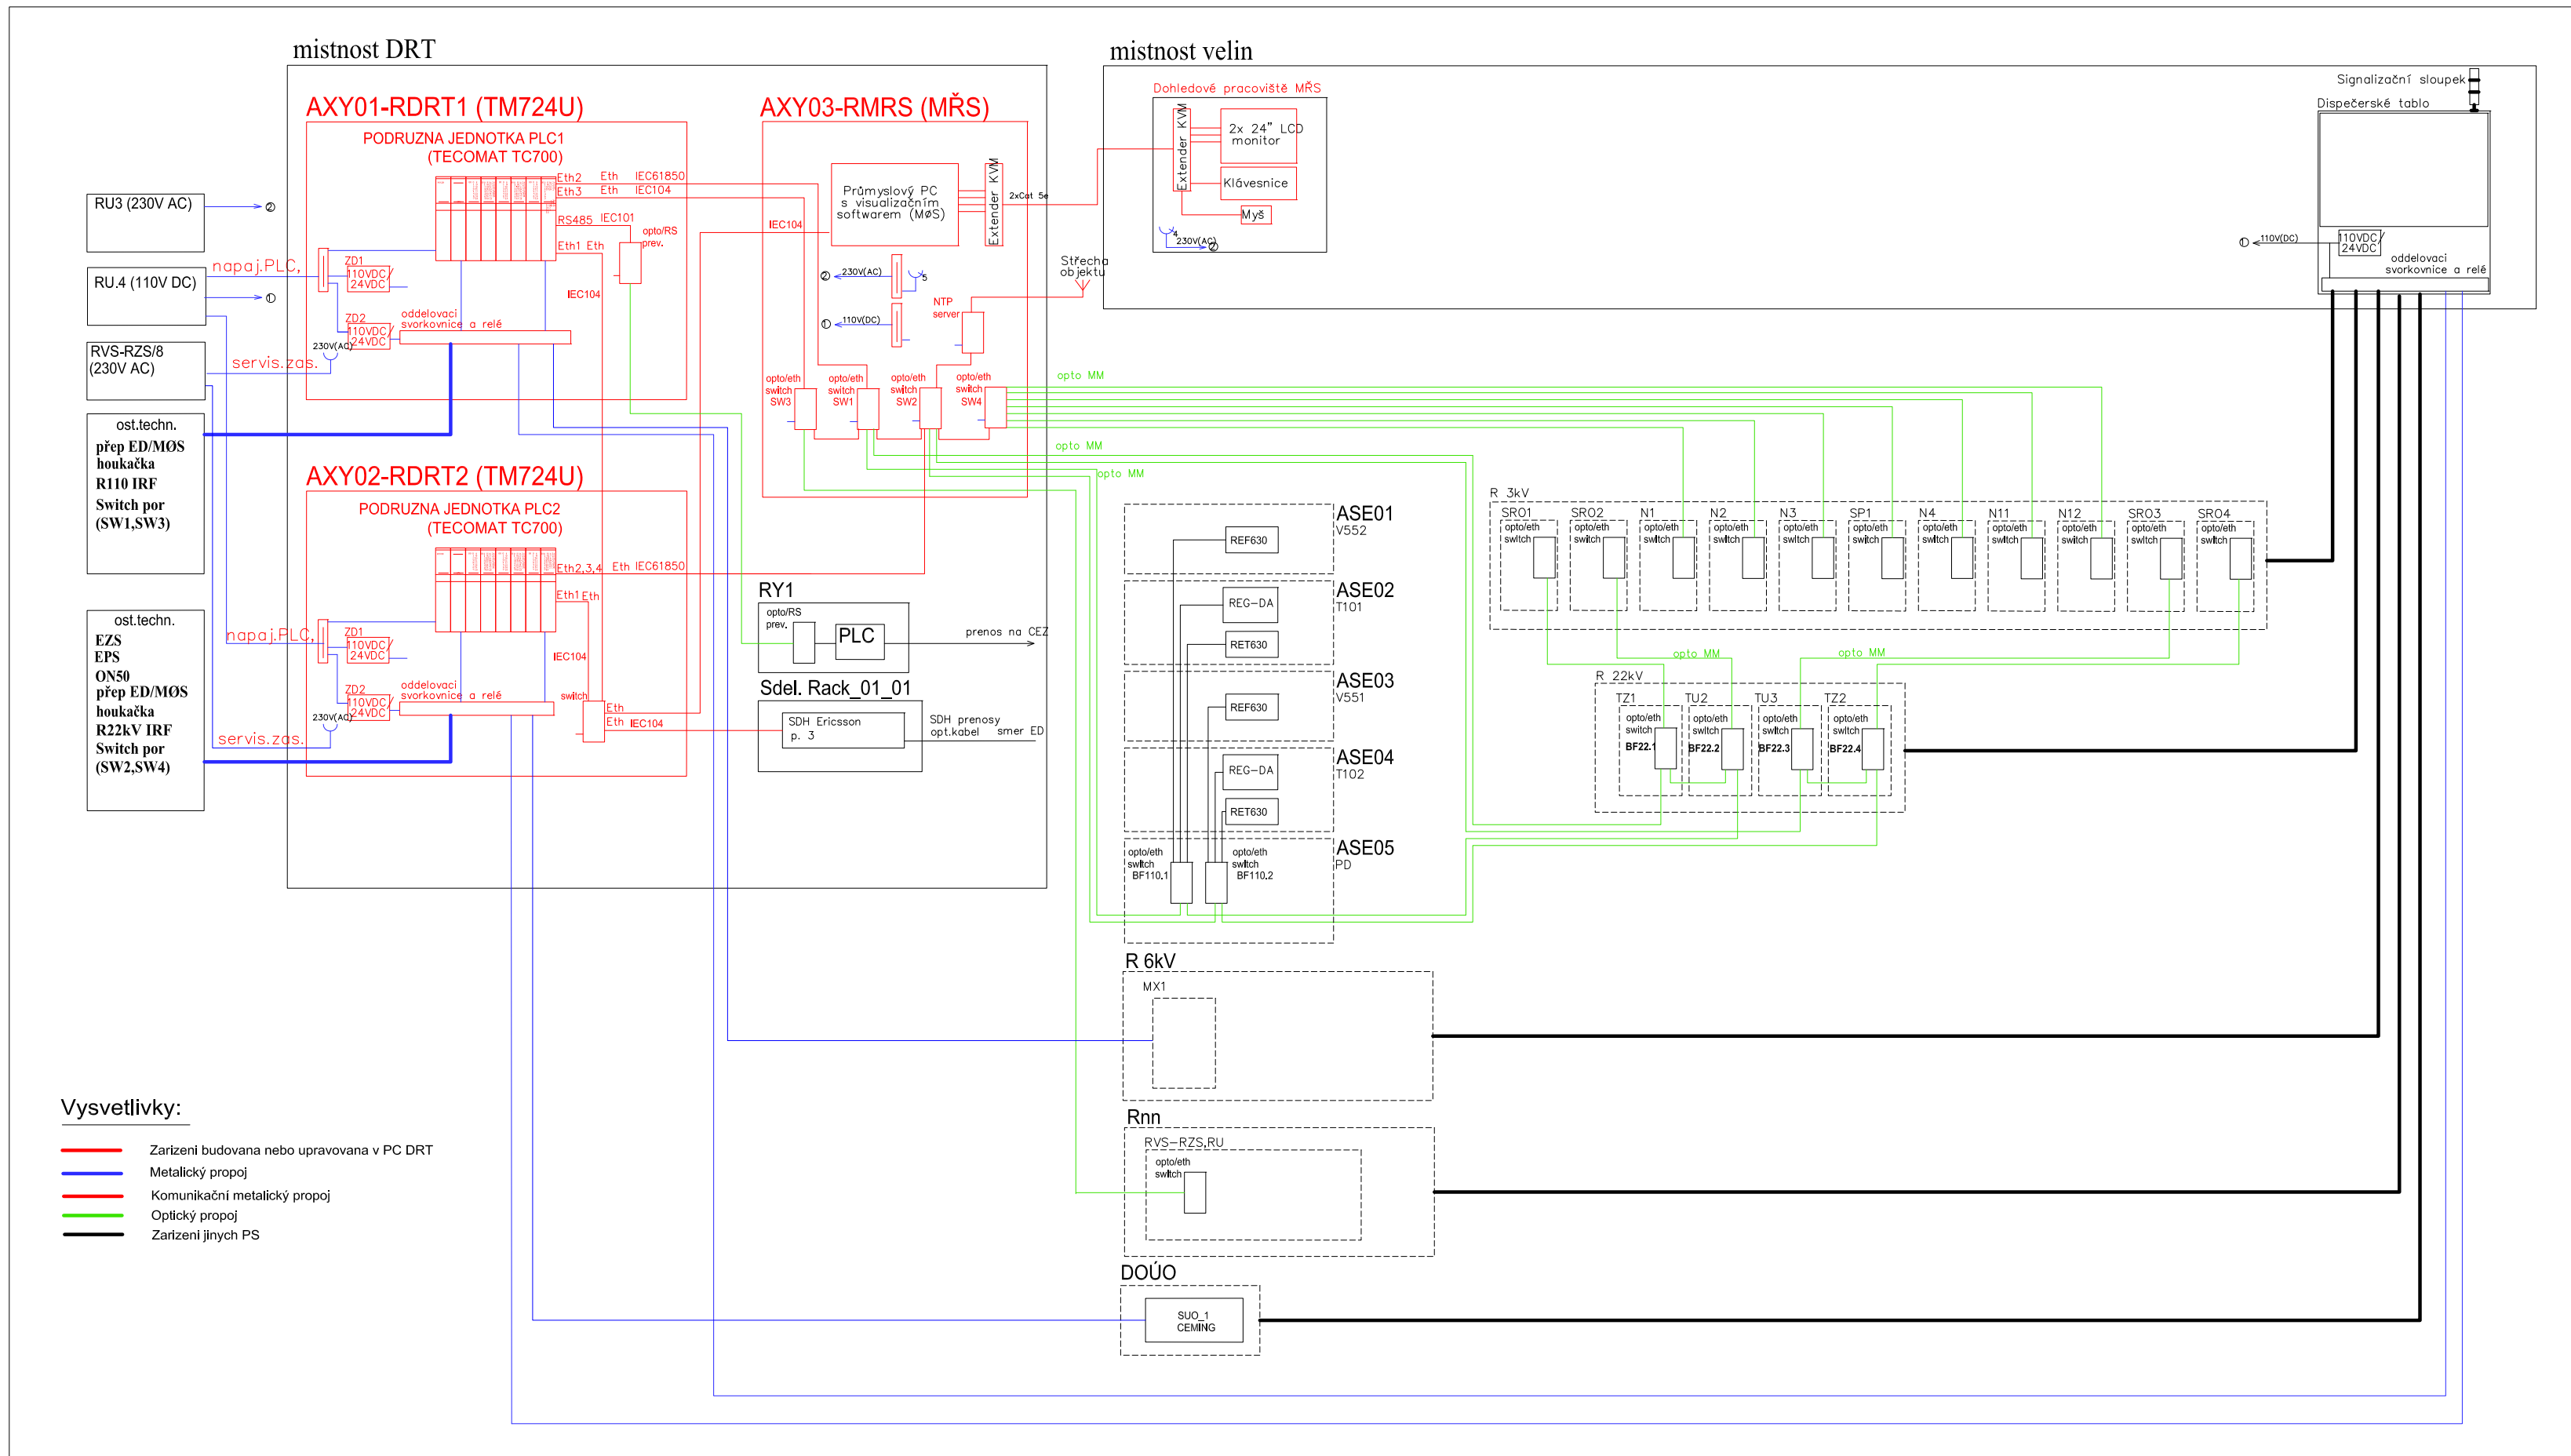

# TNS ŘÍKOVICE - přehledové schéma DŘT - navržený stav

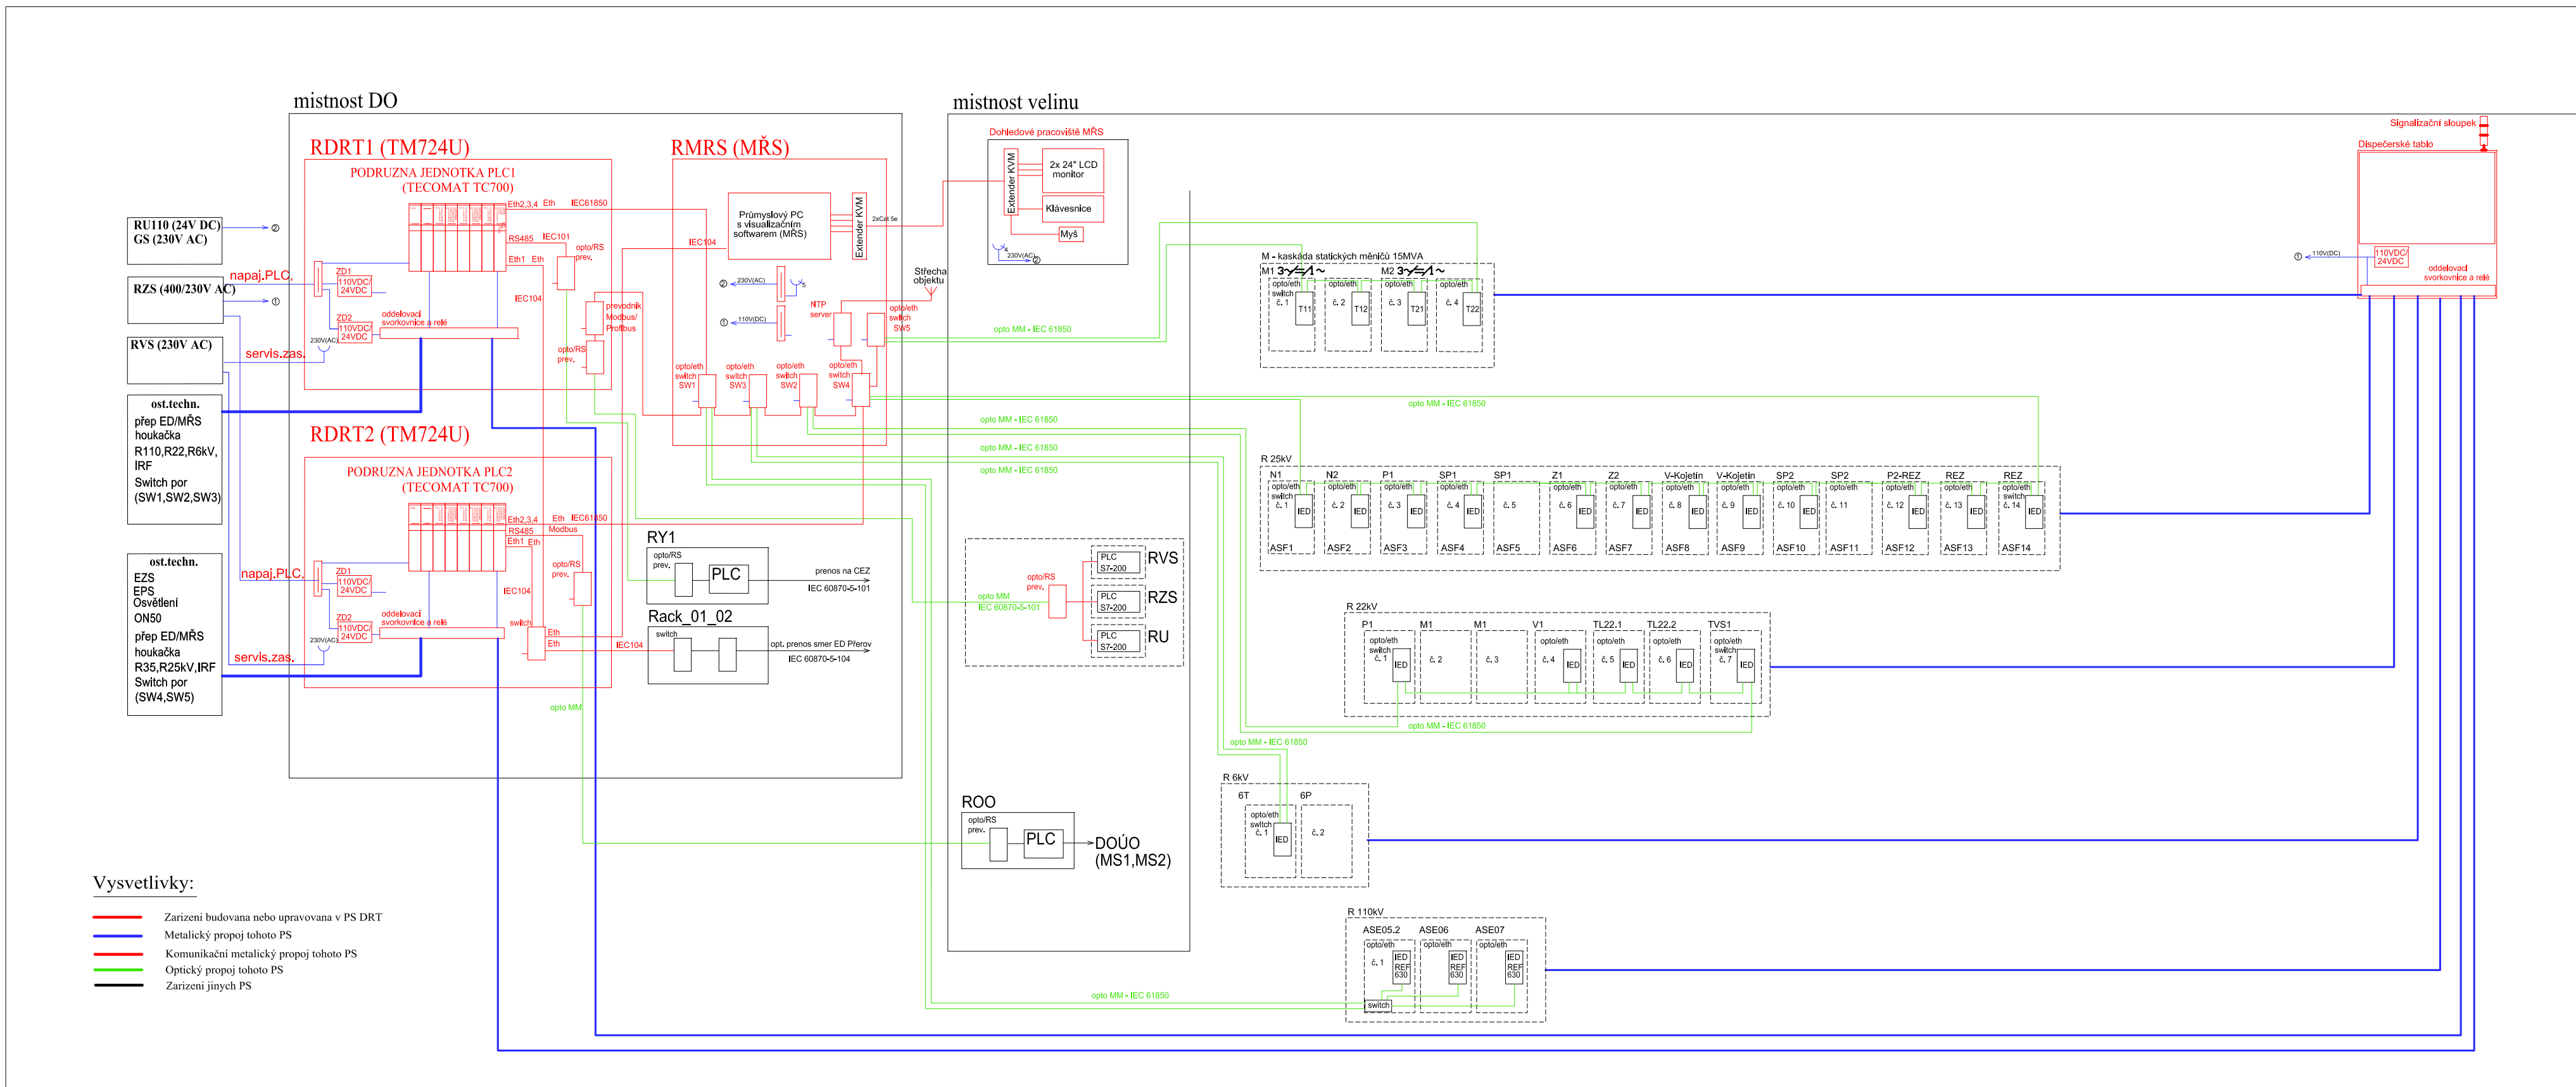

EVROPSKÁ UNIE  
Evropské strukturální a investiční fondy  
Operační program Doprava

Ministerstvo dopravy  
Státní fond dopravní  
infrastruktury



			ČÍSLO SOUPRAVY:
1	11/2018	Náhrada balancérů statickými měniči	
REVIZE Č.	DATUM	ZMĚNA	

	<b>SUDOP BRNO, spol. s r.o.</b> Kounicova 26 611 36 Brno
---	--

OBJEDNAVATEL: SŽDC, s.o., Dílžďená 1003/7, 110 00 Praha 1	tel.: +420 972 625 804 E-mail: sudop@sudop-brno.cz
PROFESNÍ SKUPINA: 24 SILNOPROUD	VEDOUcí PROF. SKUPINY Ing. Jan Zářecký
ODPOVĚDNÝ PROJ. ZAKÁZKY Ing. Radoslav Molák v.r.	ODPOVĚDNÝ PROJ. PS, SO Jindřich Lukašik v.r.
NAVRL. VYPRACOVAL Jindřich Lukašik	KONTROLOVAL Martin Špaček
KRAJ: Olomoucký, Zlínský	POVĚŘENÝ OÚ: Otrokovice
STUPEŇ: DÚR	ARCH. ČÍSLO 201834002
ZAK. ČÍSLO 18059-01-1218	POČET FORMÁTŮ 6x A4
MĚŘÍTKO	DATUM: 11/2018
ČÁST DOKUM. D.3.1	PŘÍLOHA 2