


LEGENDA :
 STÁVAJÍCÍ ZAŘÍZENÍ
 NOVÉ ZAŘÍZENÍ
 VÝHLED

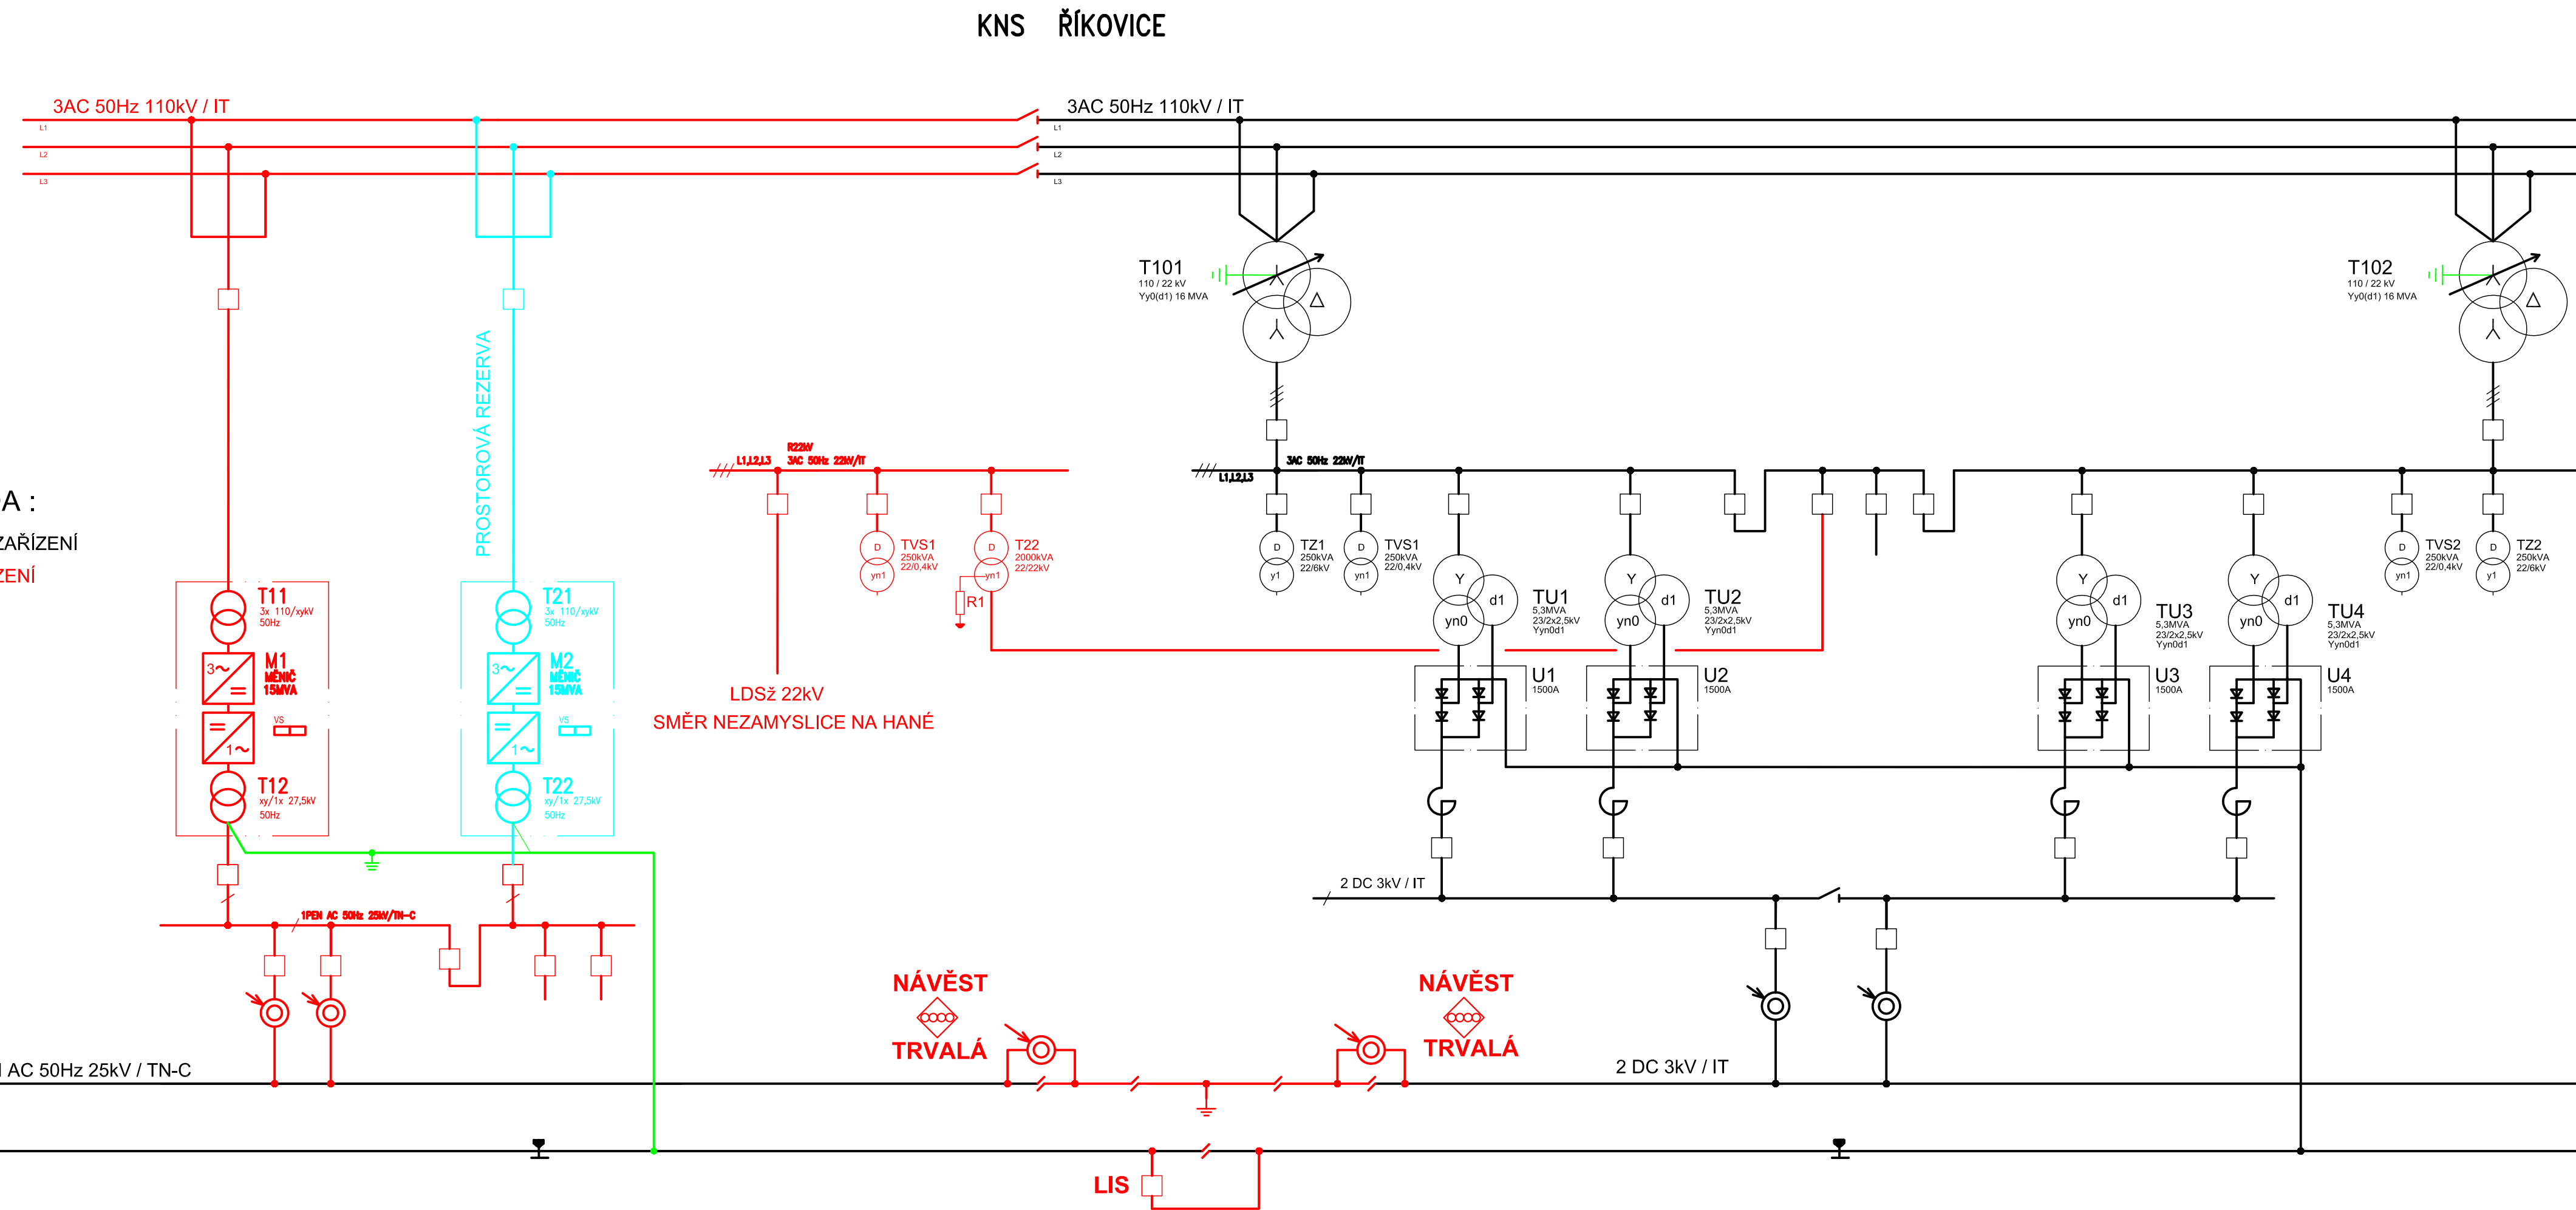

| | | | |
|-----------|---------|-------------------------------------|-----------------|
| | | | ČÍSLO SOUPRAVY: |
| 1 | 11/2018 | Náhrada balancérů statickými měniči | |
| REVIZE Č. | DATUM | ZMĚNA | |



| | | |
|---|------------------------------------------------------------------------------------------------|----------------------------------------------------------|
| OBJEDNAVATEL: | SŽDC, s.o., Dílčedělné 1003/7, 110 00 Praha 1 Stavební správa východ (organizační jednotka) | tel. : +420 972 625 804 E-mail: sudop@sudop-brno.cz |
| PROFESNÍ SKUPINA: | 24 SILNOPROUD | VEDOUcí PROF. SKUPINY ING. JAN ZÁRECKÝ |
| ODPOVĚDNÝ PROJ. ZAKÁZKY | Ing. Radoslav Molák v.r. | ODPOVĚDNÝ PROJ. PS. SO ING. VITĚZSLAV ŠIMÁČEK v.r. |
| KRAJ: | Olomoucký, Zlínský | POVĚŘENÝ OÚ: Otrokovice |
| Změna trakční soustavy na AC 25 kV, 50 Hz v úseku Nedakonice - Říkovice D.3.3,5,6 Silnoproudá technologie TNS, stanic VN/NN a stanic 6kV | | KONTROLOVAL ING. JAN ZÁRECKÝ |
| Blokové schéma napájení | | STUPEN: PRŮBĚŽNÁ dokumentace |
| | | DATUM: 11/2018 |
| | | ČÁST DOKUM. PRÍLOHA |
| | | D.3.3,5,6 2 |