
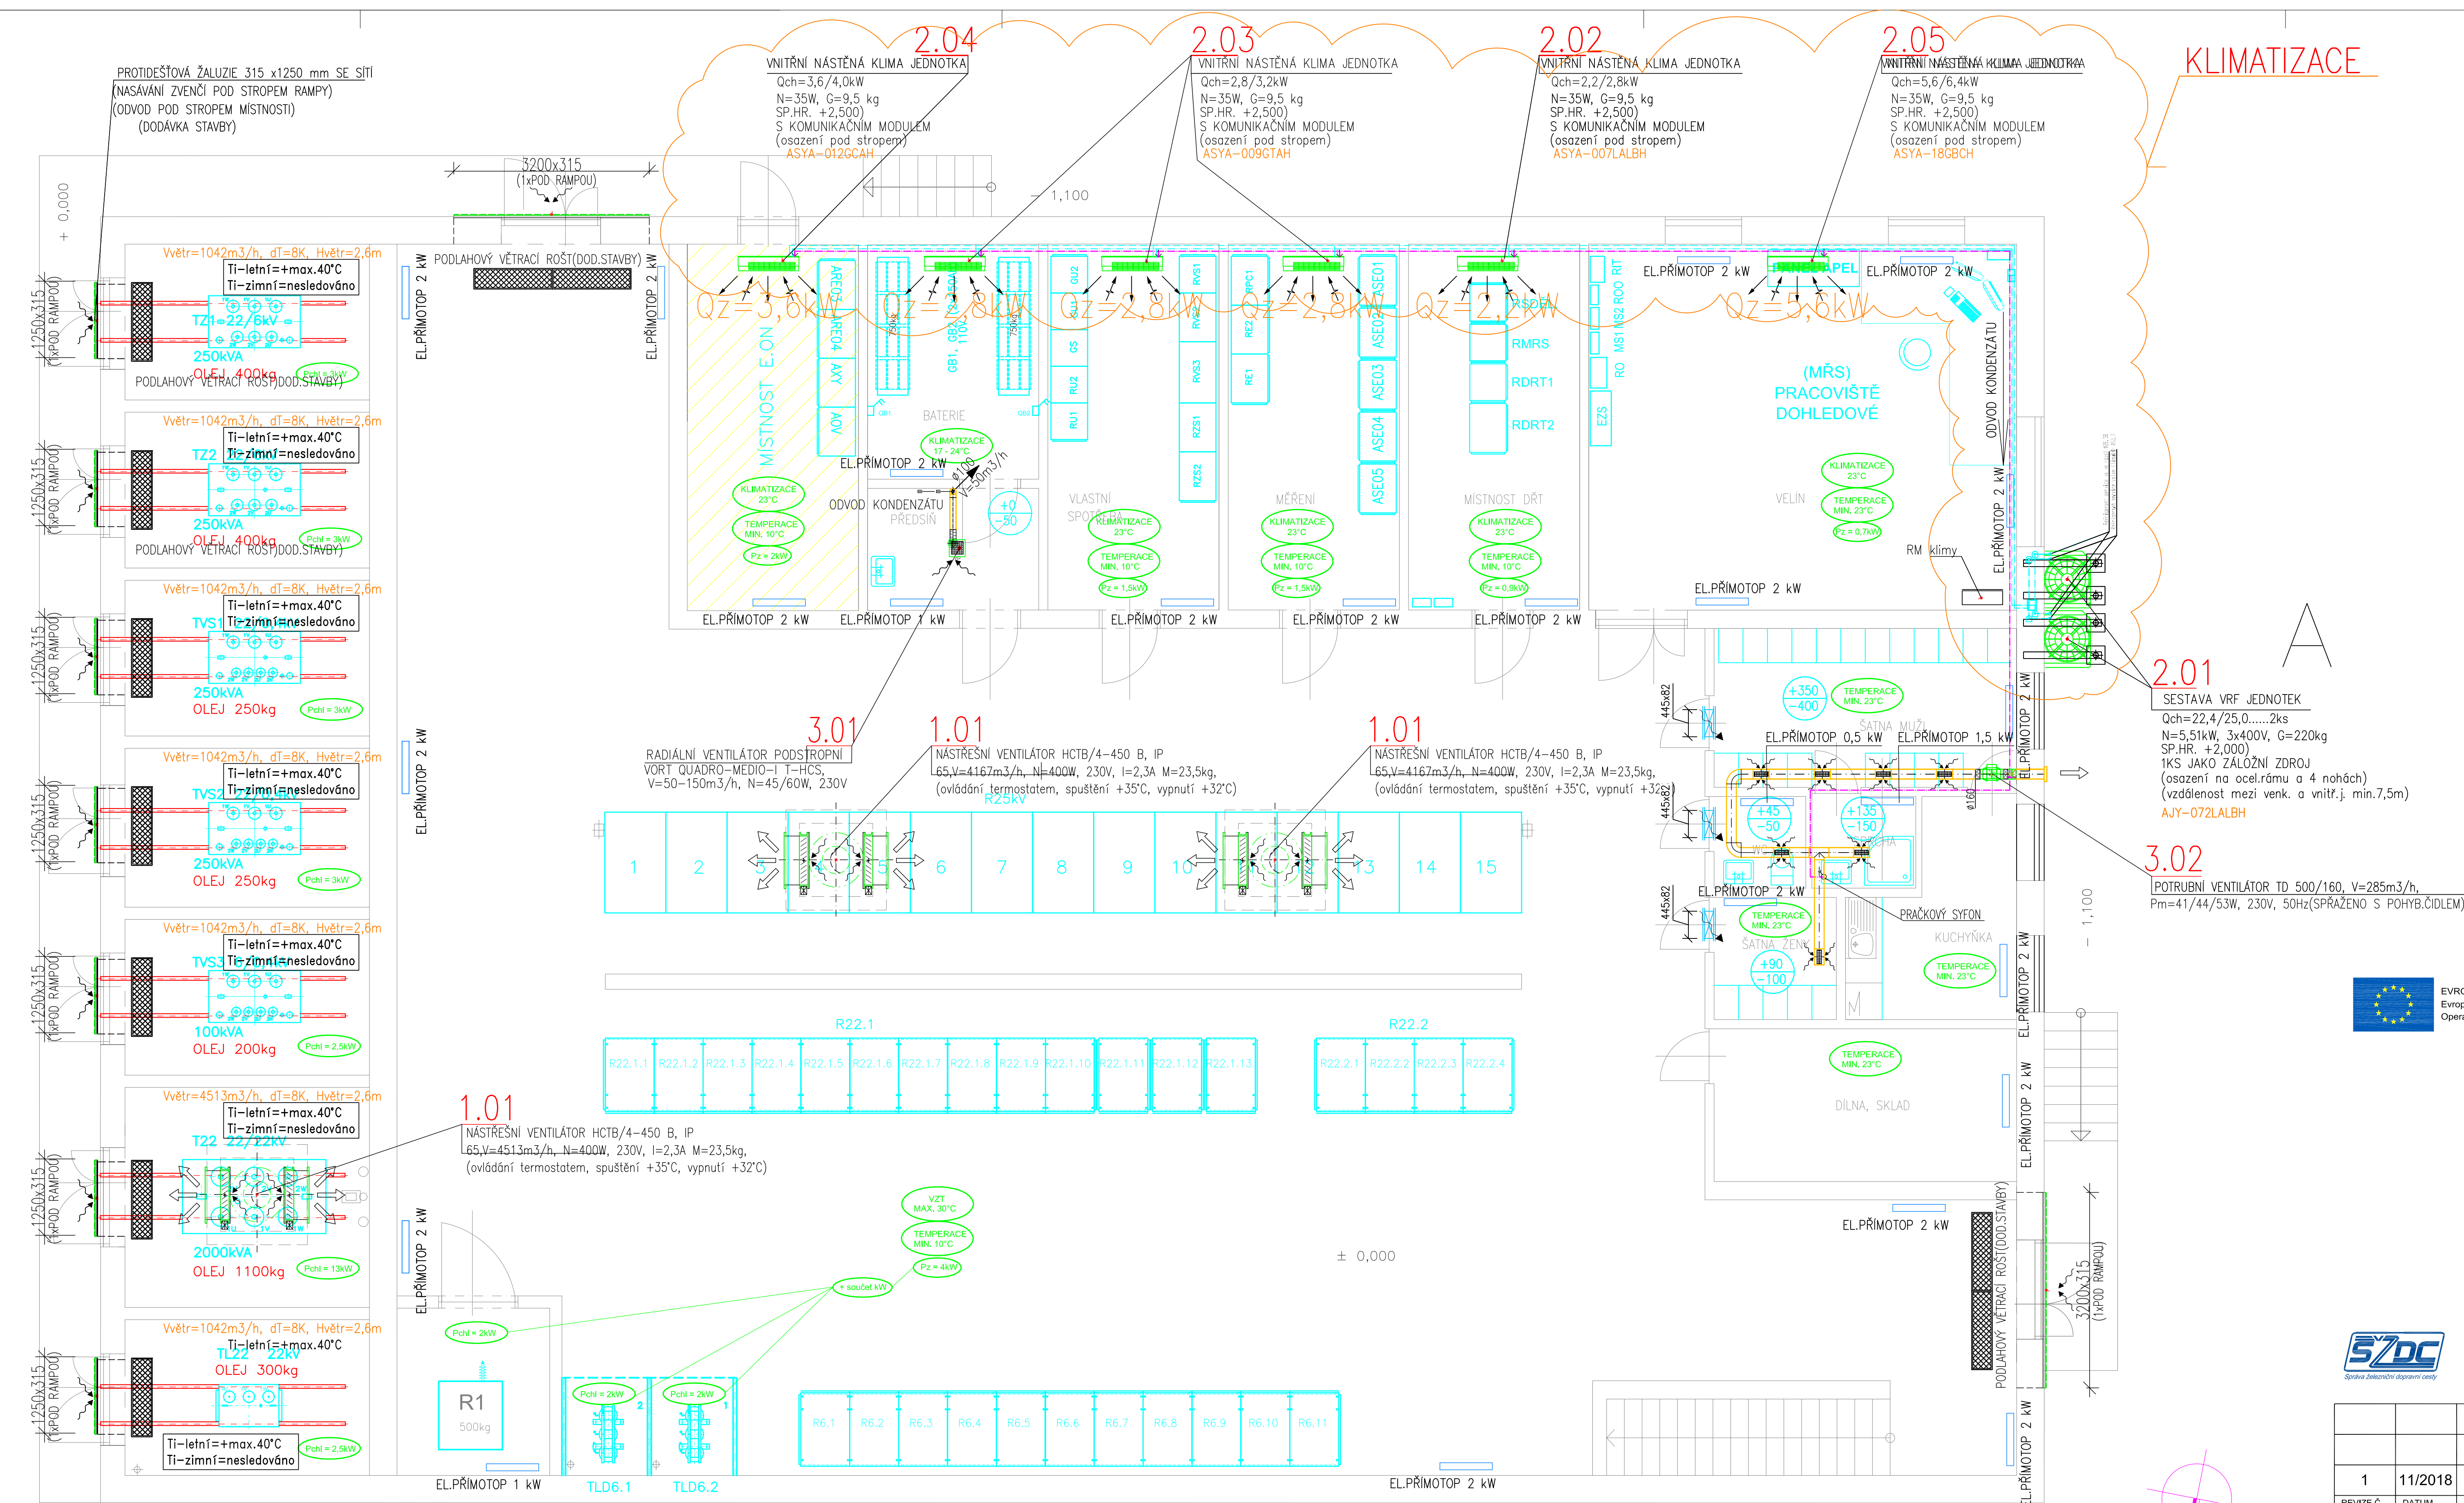




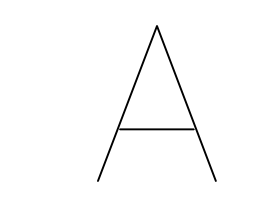

Te, letní = +32°C  
Tezimní = -13°C

**LEGENDA KLIMATIZACE**

----- PRÍVODNÍ A ZPĚTNÉ POTRUBÍ CHLADIVA A KOMUNIKAČNÍ KABEL


----- ODVODNÍ POTRUBÍ KONDENZÁTU—HOSTALEN DN25

ZAŠÍT DO SVISLÉHO ODPADU

EL.PRÍMOTOP, N=XXX kW

### LEGENDA VZ

+150	PŘÍVÁDĚNÉ MNOŽSTVÍ VZDUCHU (M3/H)
-150	ODVÁDĚNÉ MNOŽSTVÍ VZDUCHU (M3/H)

 EVROPSKÁ UNIE  
Evropské strukturální a investiční fondy  
Operační program Doprava

Ministerstvo dopravy  
Státní fond dopravní  
infrastruktury



			ČÍSLO SOUPRAVY:
1	11/2018	Náhrada balancérů statickými měniči	
ROZPOČET	ČASŮ	PRÁCE	



**SUDOP BRNO, spol. s r.o.**  
Kounicova 26  
611 36 Brno

