

CHARAKTERISTICKÉ PŘÍČNÉ ŘEZY TNS ŘÍKOVICE


Změna trakční soustavy na AC 25 kV, 50 Hz v úseku Nedakonice - Říkovice

D.5.1 Kolejový svršek a spodek

D.5.8 Pozemní komunikace


M 1:50

PŘÍČNÝ ŘEZ Č. 1

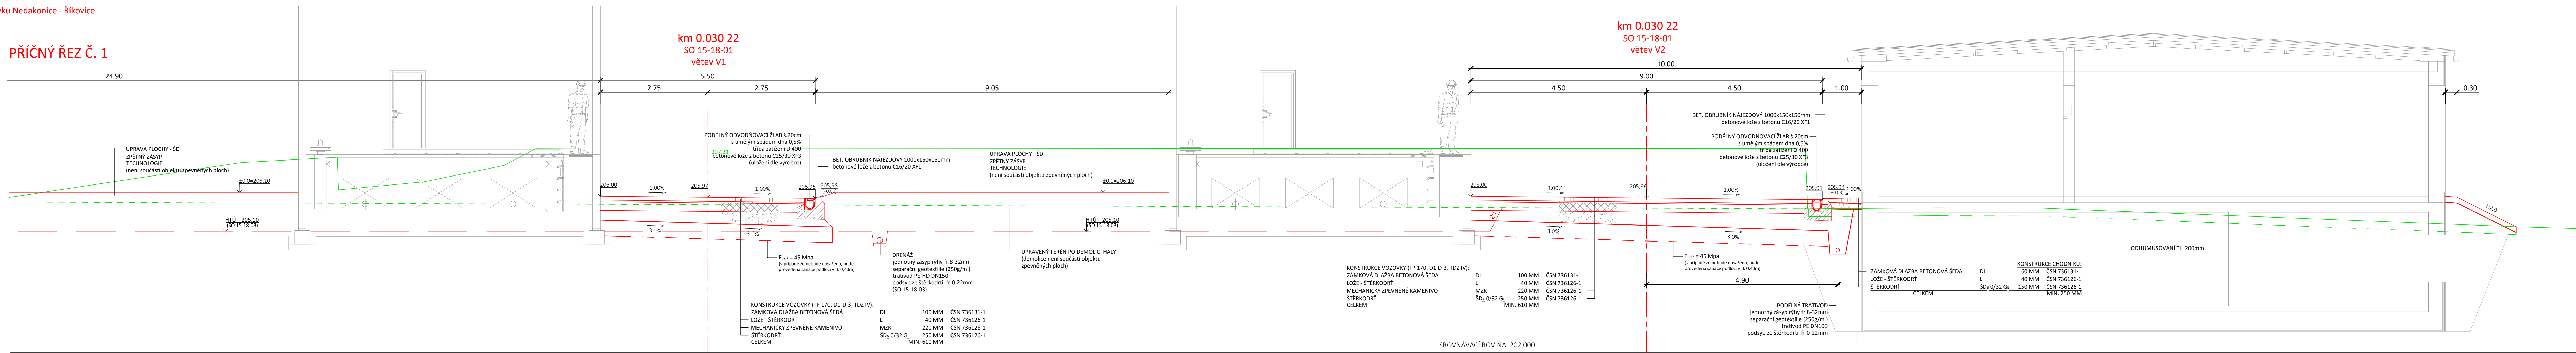


PŘÍČNÝ ŘEZ Č. 2

km 0.028 77  
SO 15-18-01  
větev H1

 

km 0.035 50  
SO 15-18-01  
větev H2 (vlečka)

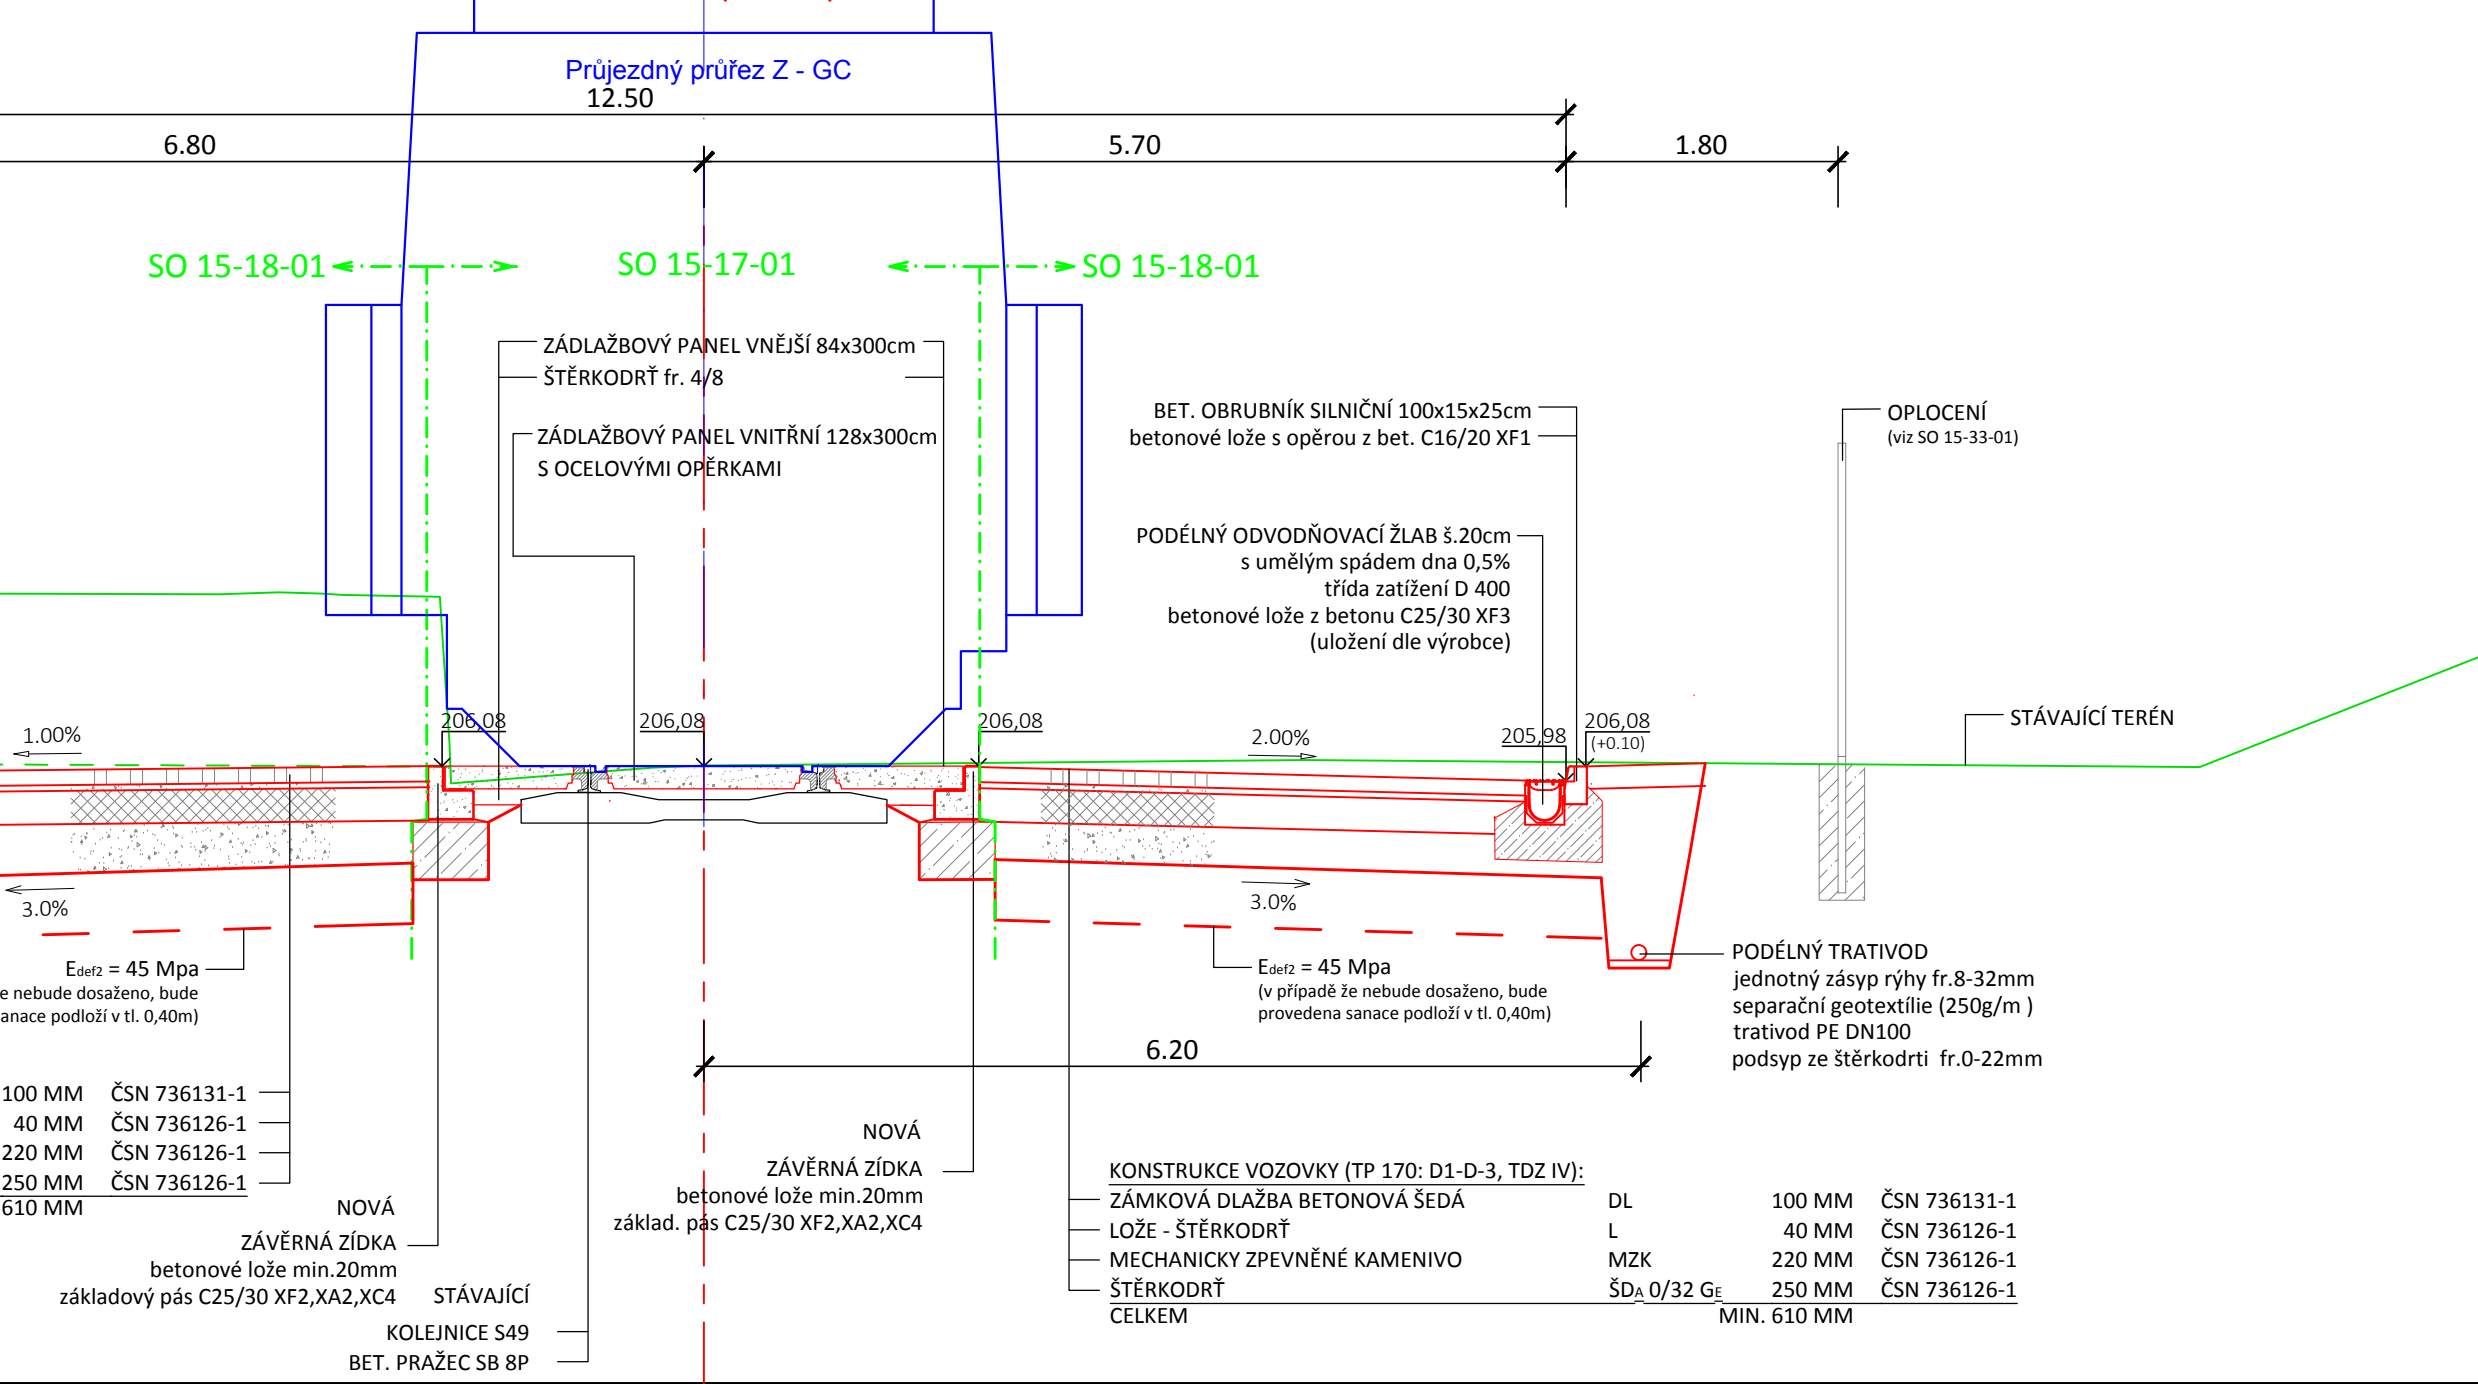

SUDOP BRNO, spol. s r.o. Kounicova 26 611 36 Brno		
OBJEDNATEL:	SZDC, s.o., Dílně 1003/7, 110 00 Praha 1 Stavební správa východ (organizace jednotky)	tel.: +420 972 625 804 E-mail: sudop@sudop-brno.cz
PROFESNÍ SKUPINA:	11 KOLEJE	VEDOUcí PROF. SKUPINY Ing. Petr Rotschein
ODPOVĚDNÝ PROJ. ZAKÁZKY	Ing. Rodolav Molák	KONTROLOVAL Ing. Petr Rotschein
ODPOVĚDNÝ PROJ. PS, SO	Ing. Ivana Navrátilová	NAVRHL, VYPRACOVAL Bronislav Urbánek
KRAJ:	Olomoucký, Zlínský	POVĚŘENÝ OD: Otravice
Změna trakční soustavy na AC 25 kV, 50 Hz v úseku Nedakonice - Říkovice D.5.1 Kolejový svršek a spodek, D.5.8 Pozemní komunikace		
Charakteristické příčné řezy TNS Říkovice		