


žst. Tlumačov

Otrokovice <==

==> Hulín

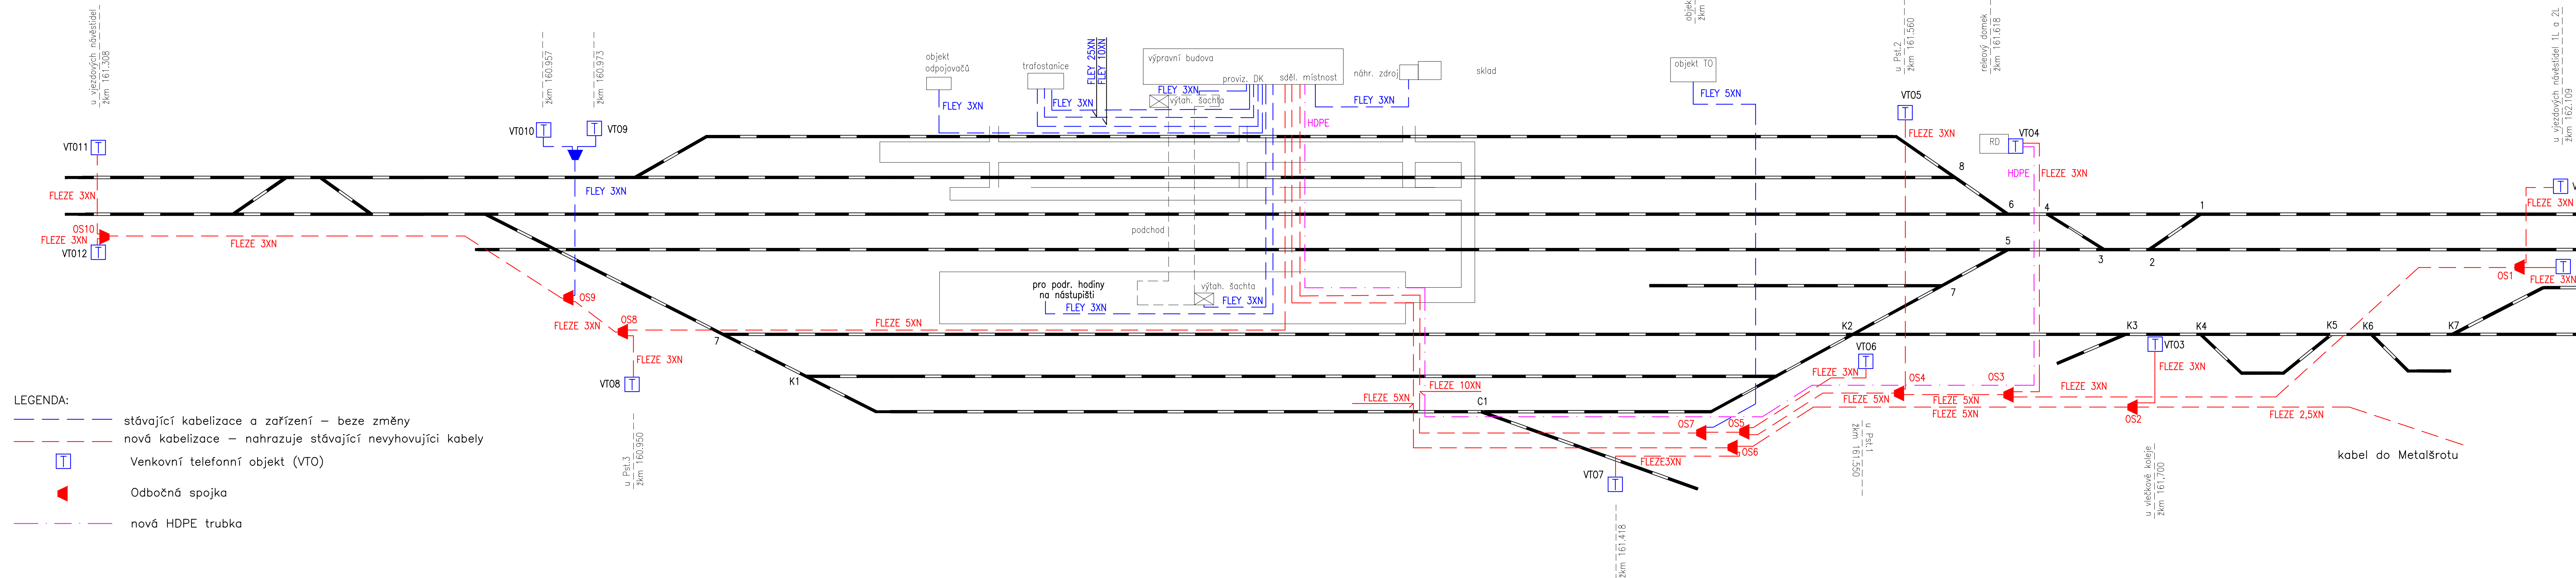

- LEGENDA:
- stávající kabelizace a zařízení – beze změny
 - - - nová kabelizace – nahrazuje stávající nevyhovující kabely
 - Venkovní telefonní objekt (VTO)
 - ◄ Odbočná spojka
 - nová HDPE trubka



			ČÍSLO SOUPRAVY:
REVIZE Č.	DATUM	ZMĚNA	



SUDOP BRNO, spol. s r.o.
Kounicova 26
611 36 Brno

OBJEDNAVATEL:		SŽDC, s.o., Dílažďená 1003/7, 110 00 Praha 1 Stavební správa východ (organizační jednotka)		tel. : +420 972 625 804 E-mail: sudop@sudop-brno.cz			
PROFESNÍ SKUPINA:		21 SDĚLOVACÍ TECHNIKA		VEDOUcí PROF. SKUPINY Ing. Josef Naništa			
ODPOVĚDNÝ PROJ. ZAKÁZKY Ing. Radoslav Molák v.r.		ODPOVĚDNÝ PROJ. PS, SO Ing. Dominik Schmidt <i>Edi</i>		ŘEDITEL Ing. Jiří Molák			
KRAJ: Olomoucký, Zlínský		POVĚŘENÝ OÚ: Otrokovice		KONTROLOVAL Ing. Josef Naništa <i>J. Naništa</i>			
Změna trakční soustavy na AC 25 kV, 50 Hz v úseku Nedakonice - Říkovice PS 11-14-01 žst. Tlumačov, úprava a doplnění MK				STUPEN: Přípravná dokumentace			
				ZAK. ČÍSLO 16005-01-0916		ARCH. ČÍSLO 2016230015	
				MĚŘITKO -		POČET FORMÁTŮ 6x A4	
				DATUM:		11/2016	
				ČÁST DOKUM. D.2		PŘÍLOHA 2.106	
Blokové schéma MK, žst. Tlumačov							