



A

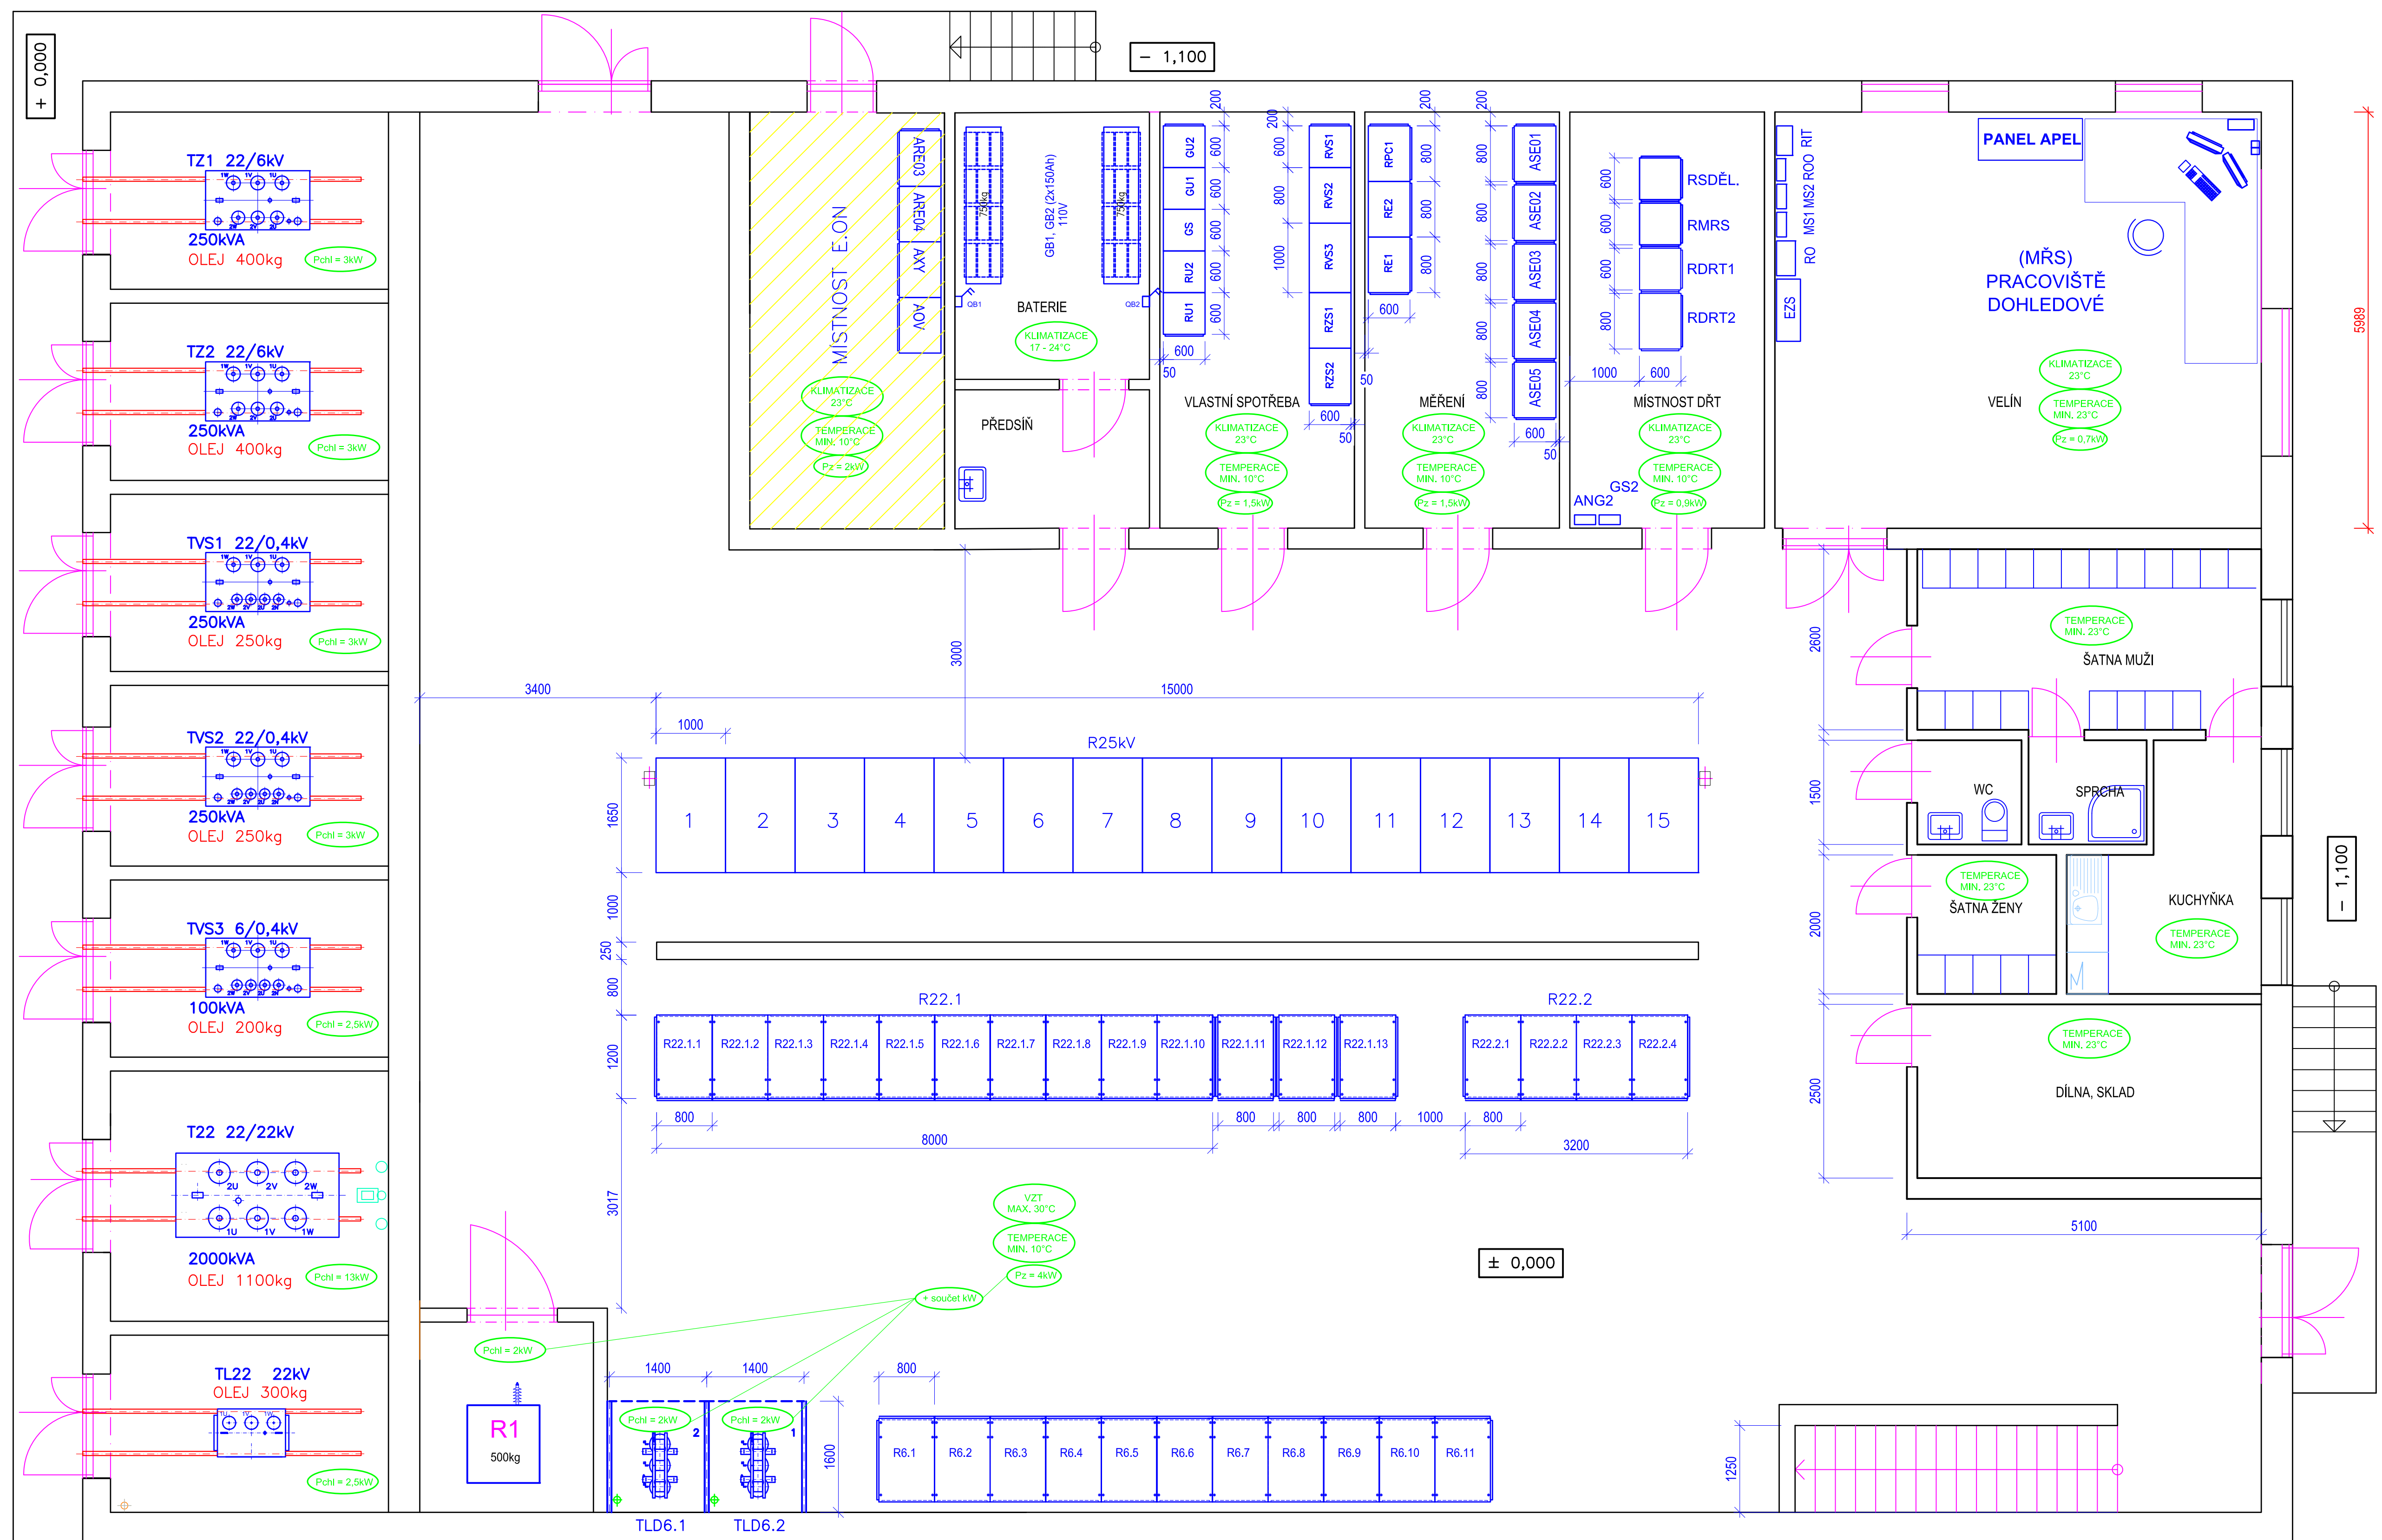

A

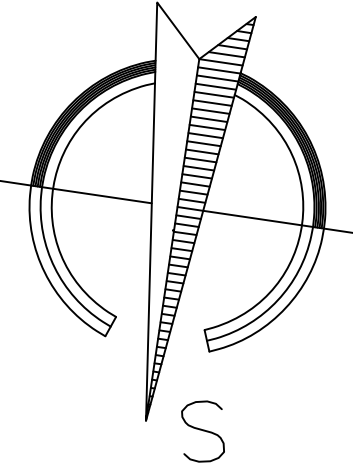

REVIZE Č.	DATUM	ZMĚNA	ČÍSLO SOUPRAVY:
1	11/2018	Náhrada balancérů statickými měniči	

SUDOP BRNO SUDOP BRNO, spol. s r.o. Kounicova 26 611 36 Brno		OBRÁDILNATEL: SZDC, a.s., Disáková 100/77, 110 00 Praha 1 Stavění správy železniční infrastruktury		TEL.: +420 972 625 604 E-mail: sudop@sudopbrno.cz	
PROFESNÍ SKUPINA: 24 SILNOPROUD		VEDOUcí PROF. SKUPINY: ING. JAN ZÁŘECKÝ		GENERAČNÍ ŘEŠITEL: Ing. Kamel Chmela	
ODPOVĚDNÝ PROJ. ZÁKAZNÍK: Ing. Radoslav Mošák		ODPOVĚDNÝ PROJ. PS. SO: ING. VITĚZSLAV ŠIMÁČEK		KONTROLOVAL: ING. JAN ZÁŘECKÝ	
KRAJ: Olomoucký, Železný		POVĚŘENÝ OČ: Otokovice		STUPNĚNÍ: 1:1000	
Změna trakční soustavy na AC 25 kV, 50 Hz v úseku Nedakonice - Říkovice		D.3.3.5.6 Silnoproudá technologie TNS, stanic VN/NN a stanic 6kV		ZAK. ČÍSLO: 000000-018 TŘEBŘEN: POZEMKOVÝ	
TNS Otokovice - technologická budova - dispozice		D.3.3.5.6		DATUM: 11/2018 PRŮJEM: 12	