



Charakteristické příčné řezy
M 1:50

ŘEZ A - A'

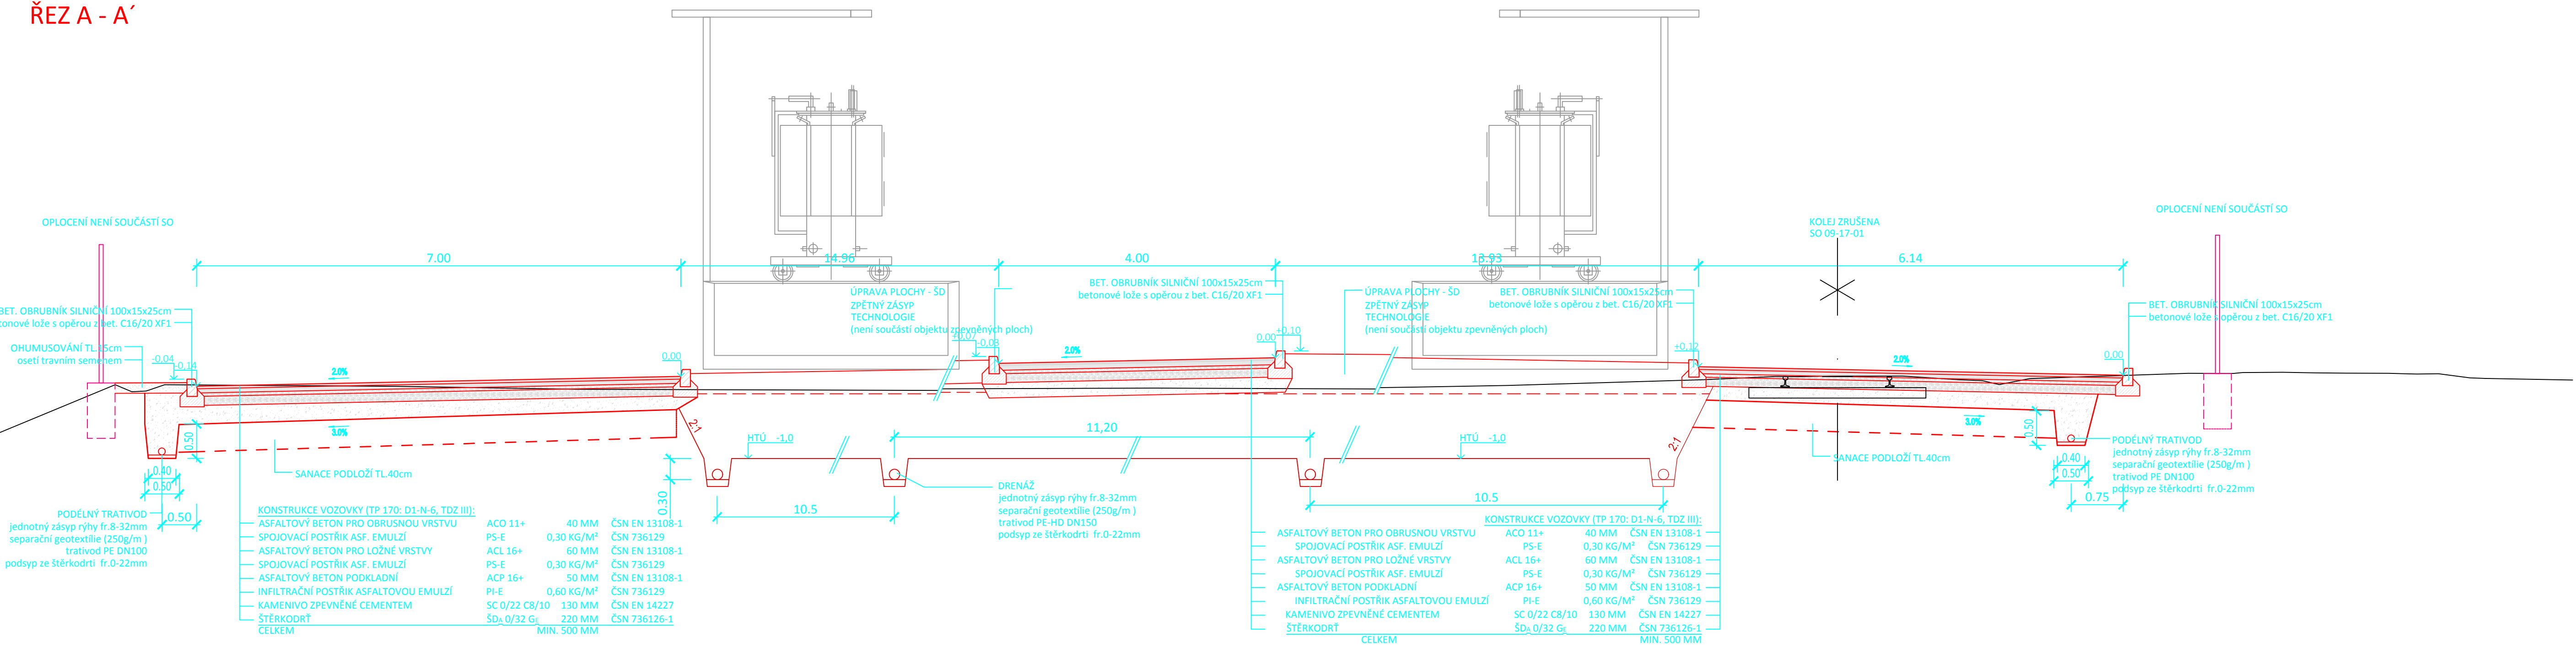

SROVNÁVACÍ ROVINA: 181,00 Bpv

ŘEZ B - B'

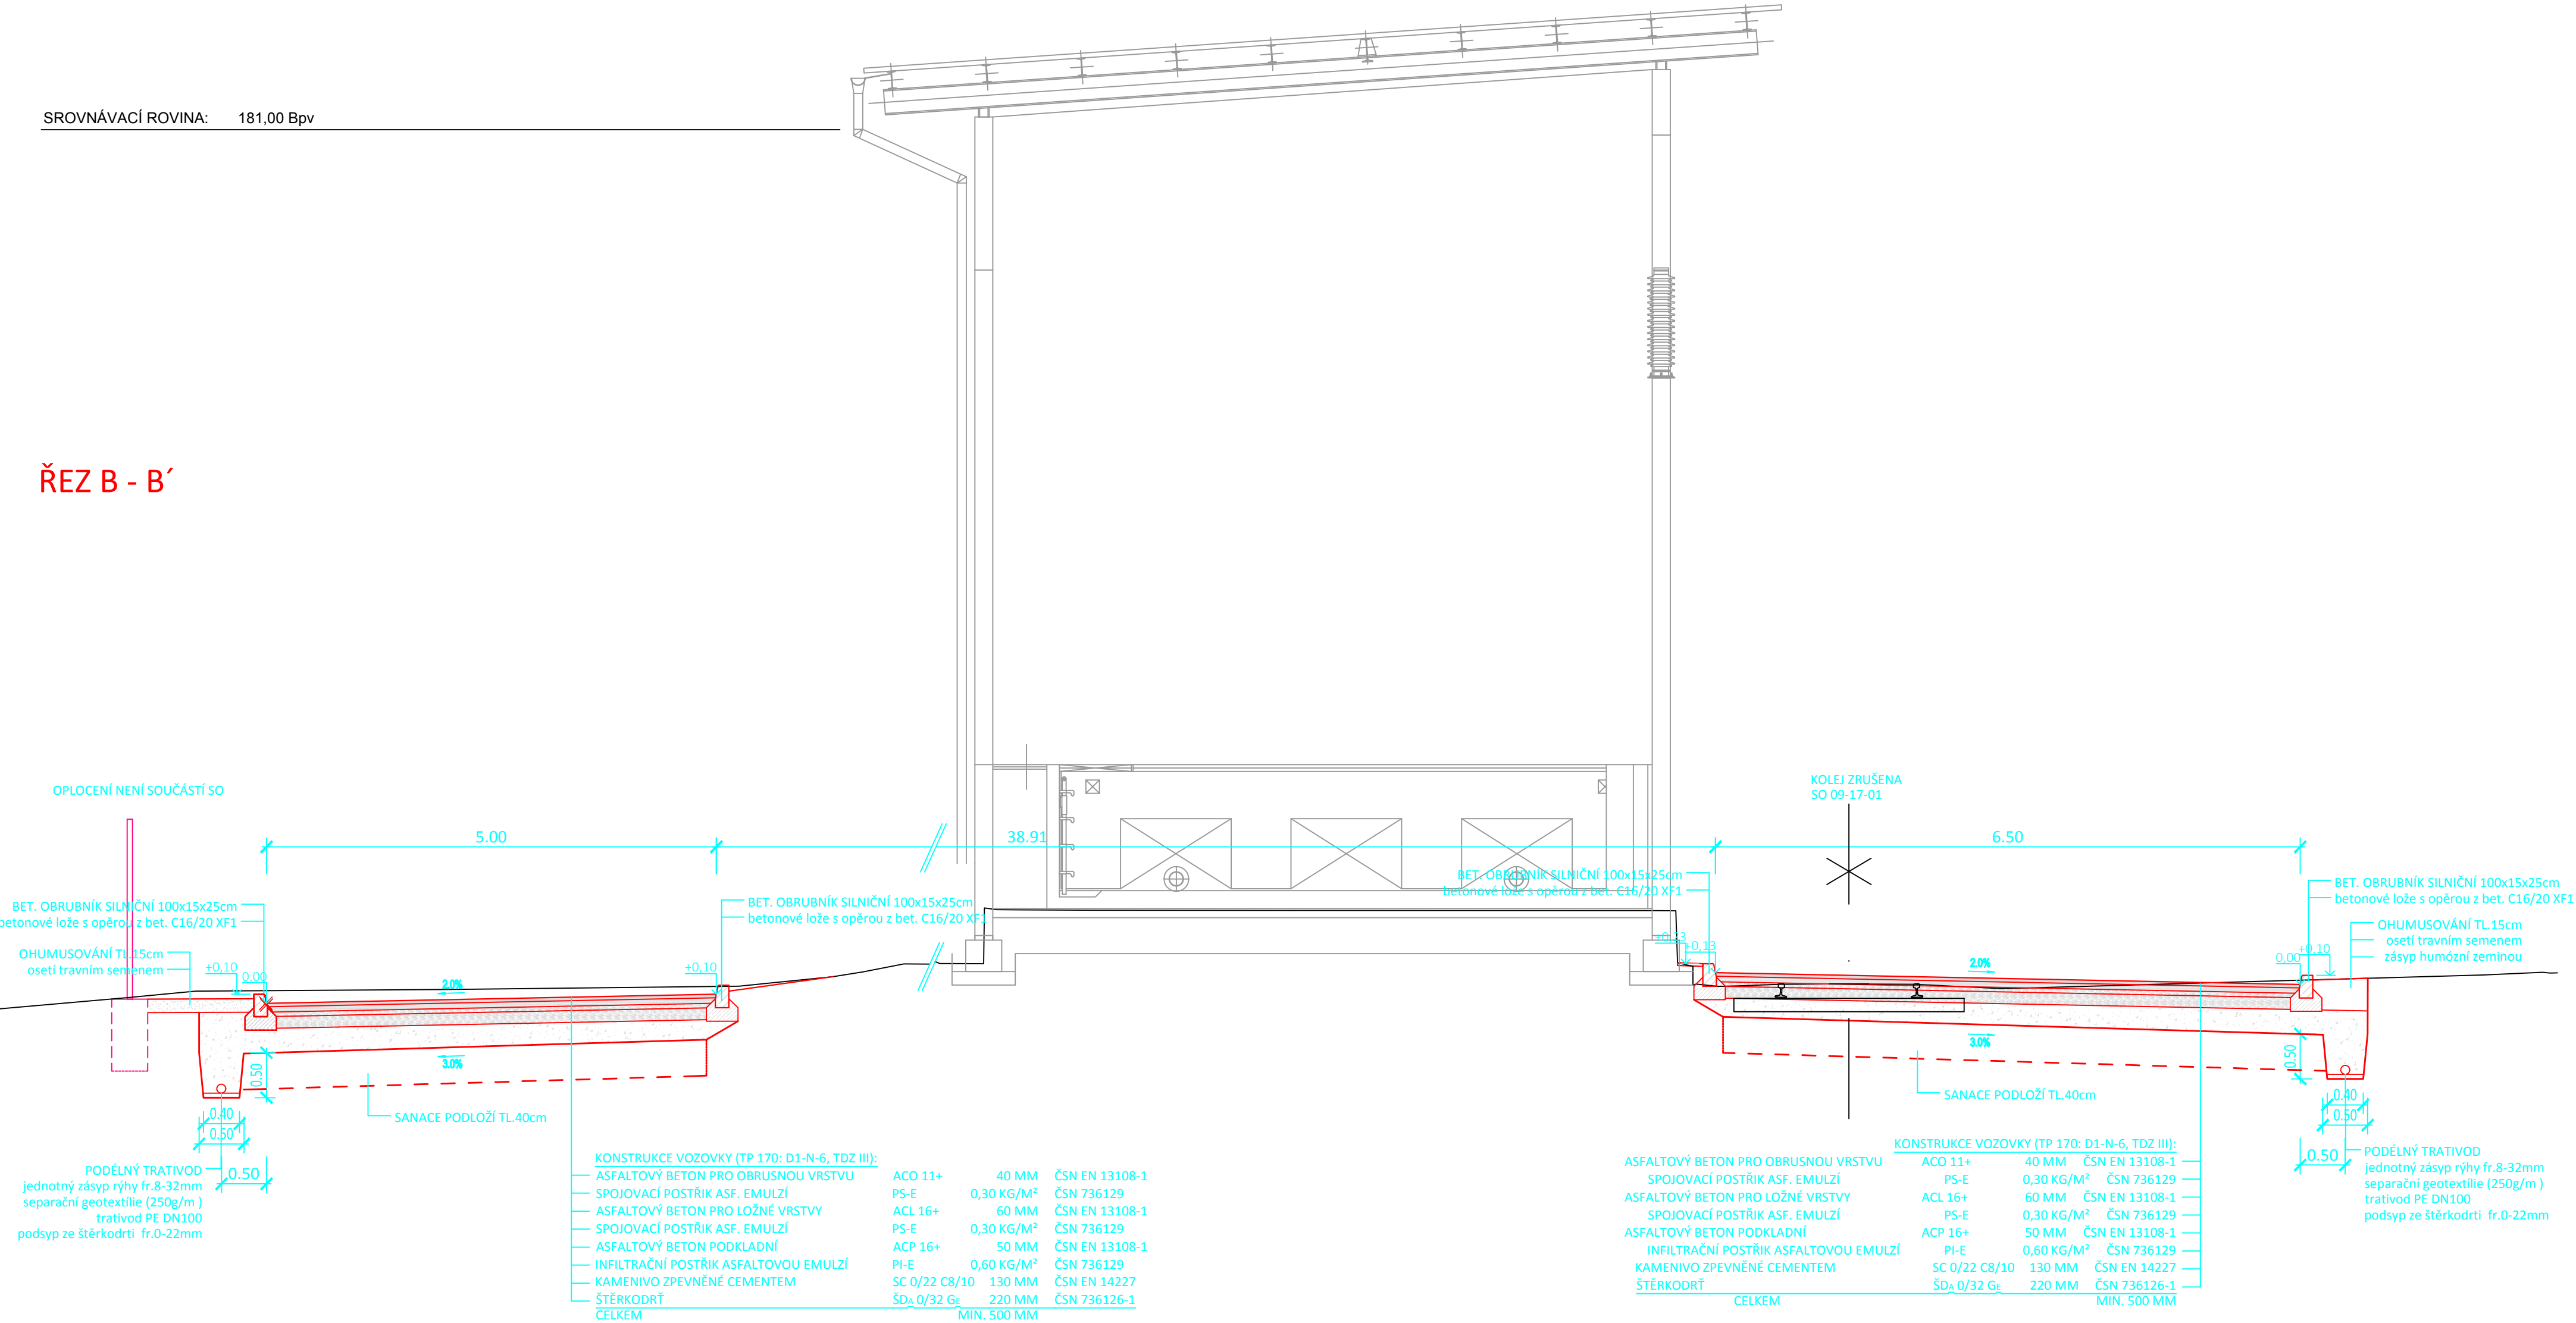

SROVNÁVACÍ ROVINA: 182,00 Bpv



EVROPSKÁ UNIE
Evropské strukturální a investiční fondy
Operační program Doprava

Ministerstvo dopravy
Státní fond dopravní
infrastruktury



			ČÍSLO SOUPRAVY:
1	11/2018	Náhrada balancérů statickými měniči	
REVIZE Č.	DATUM	ZMĚNA	

SUDOP BRNO

SUDOP BRNO, spol. s r.o.
Kounicova 26
611 36 Brno

OBJEDNATEL:	SZDC, s.o., Dílžďné 1003/7, 110 00 Praha 1	tel. : +420 972 625 804
PROFESNÍ SKUPINA:	Stavební správa východ (organizační jednotka)	E-mail: sudop@sudop-brno.cz
ODPOVĚDNÝ PROJ. ZAKÁZKY:	11 KOLEJE	VEDOUcí PROF. SKUPINY
ODPOVĚDNÝ PROJ. PS, SO:	Ing. Radoslav Molák	Ing. Petr Rotschein
ODPOVĚDNÝ PROJ. NAVRHL, VYPRACOVAL:	Ing. Ivana Navrátilová	Ing. Ivana Navrátilová
KRAJ:	Olomoucký, Zlínský	POVĚŘENÝ OO: Otrokovice
Změna trakční soustavy na AC 25 kV, 50 Hz v úseku Nedakonice - Říkovice D.5.1 Kolejový svršek a spodek, D.5.8 Pozemní komunikace		
Charakteristické příčné řezy TNS Otrokovice		