

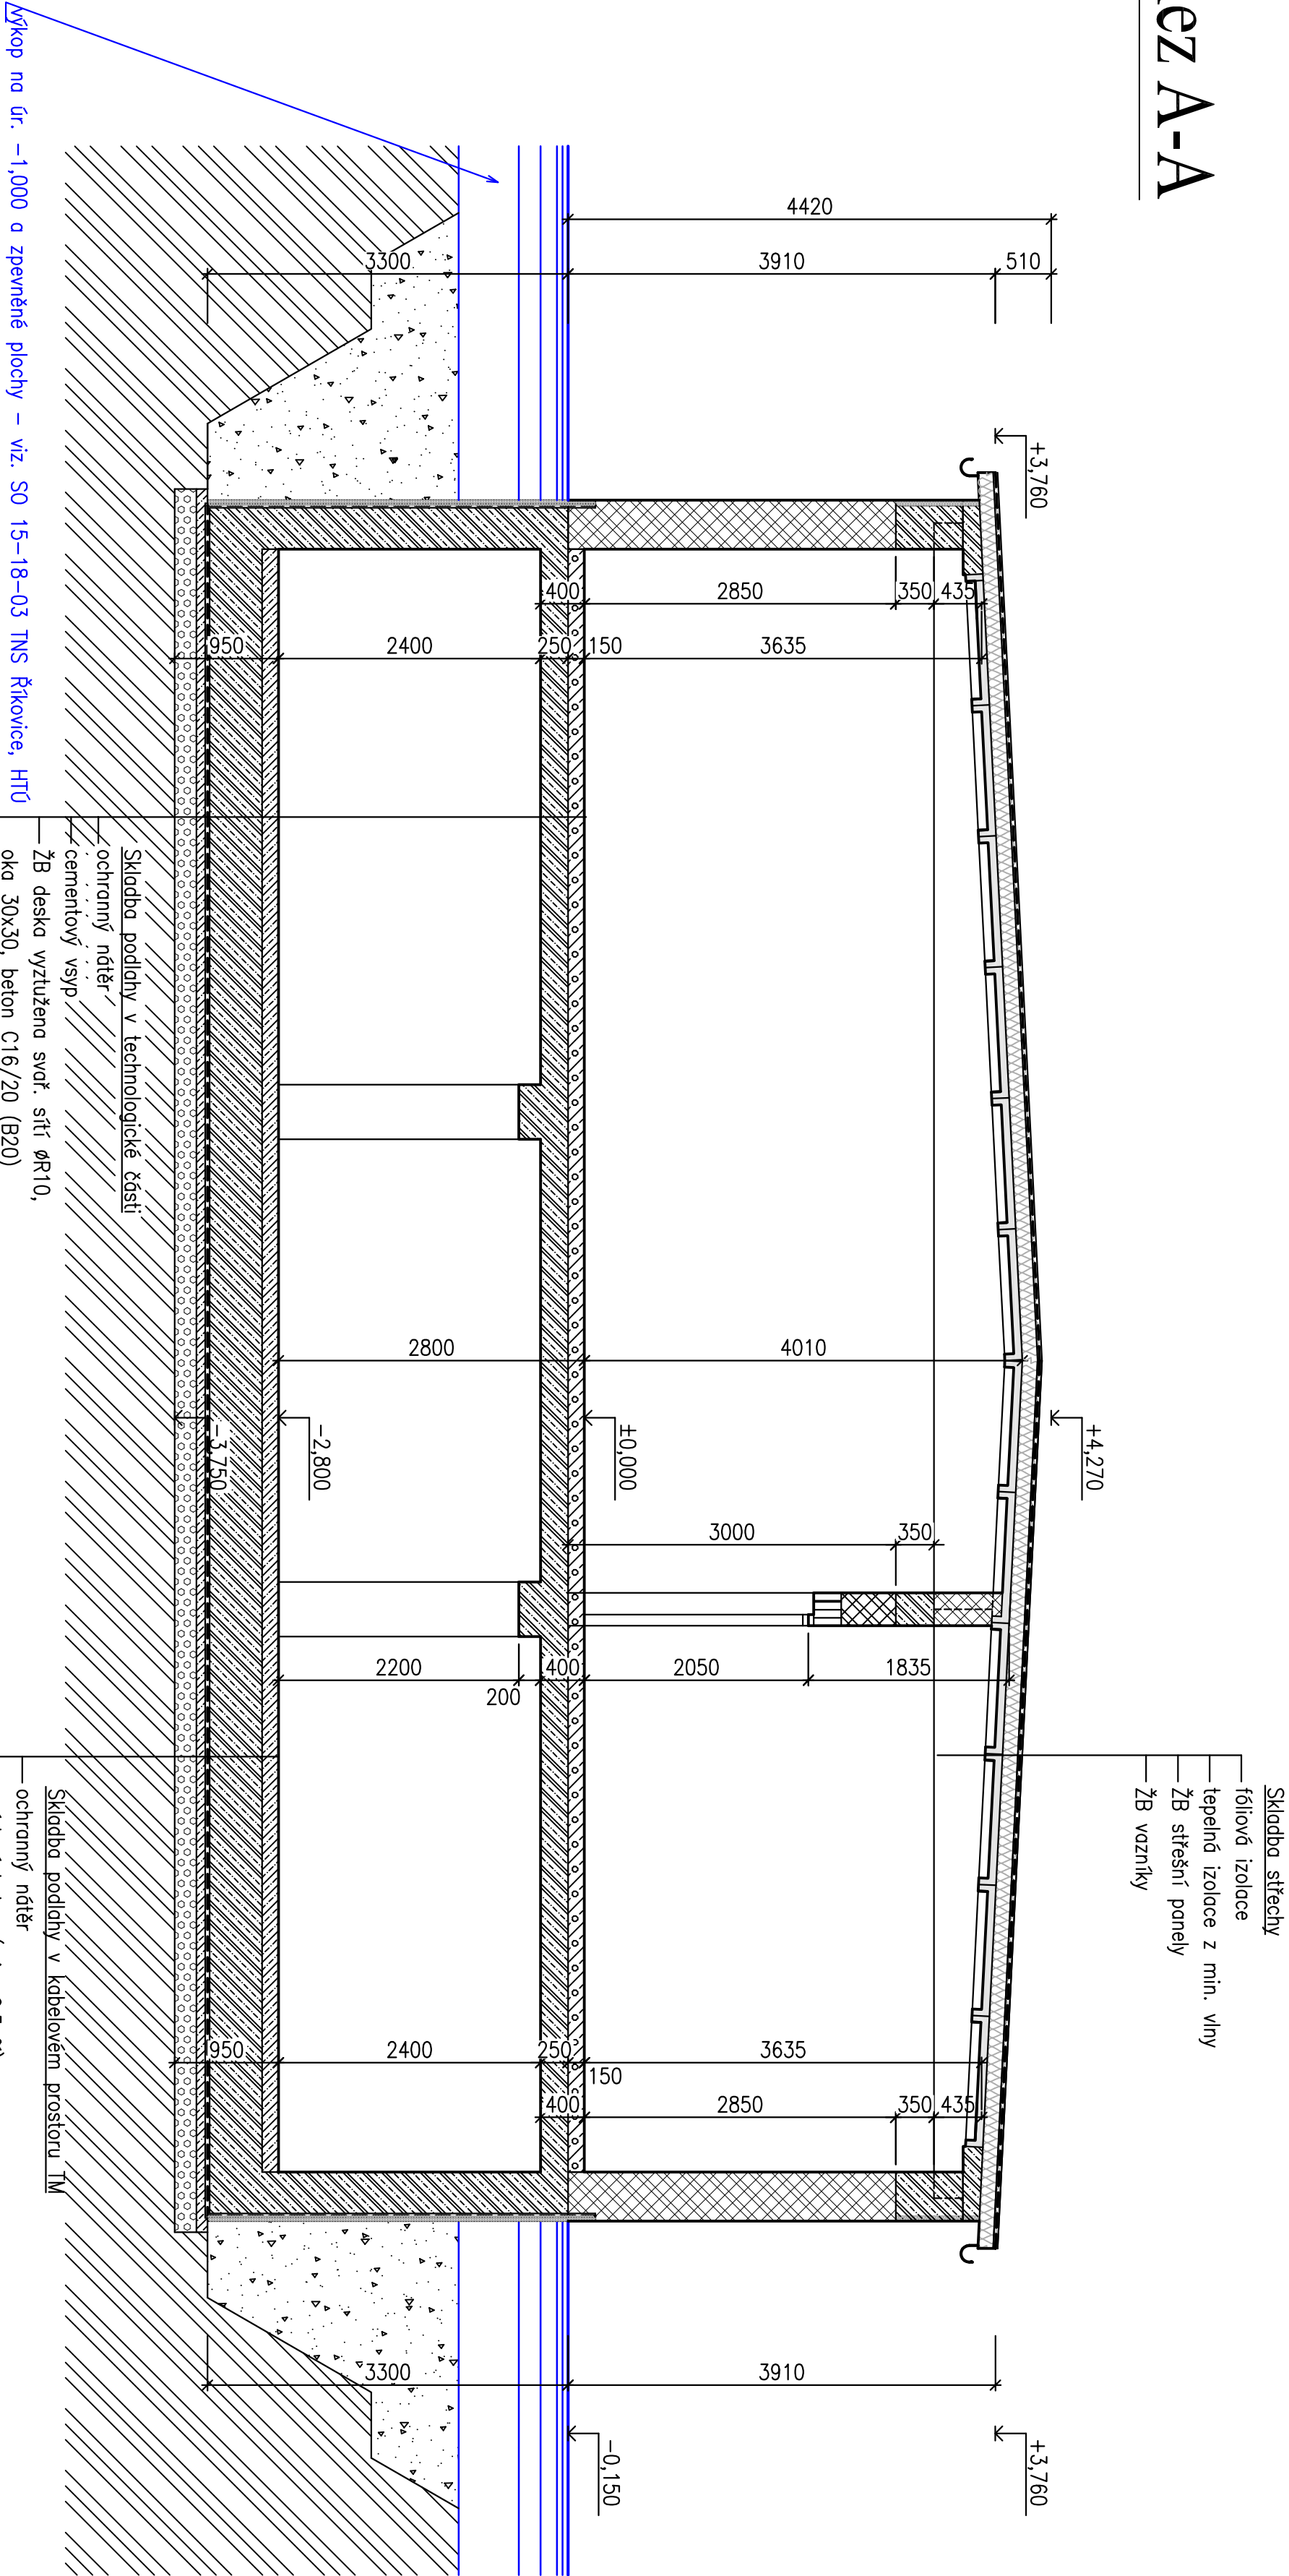


Řez A-A

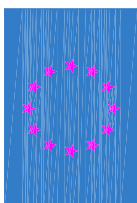

Legenda

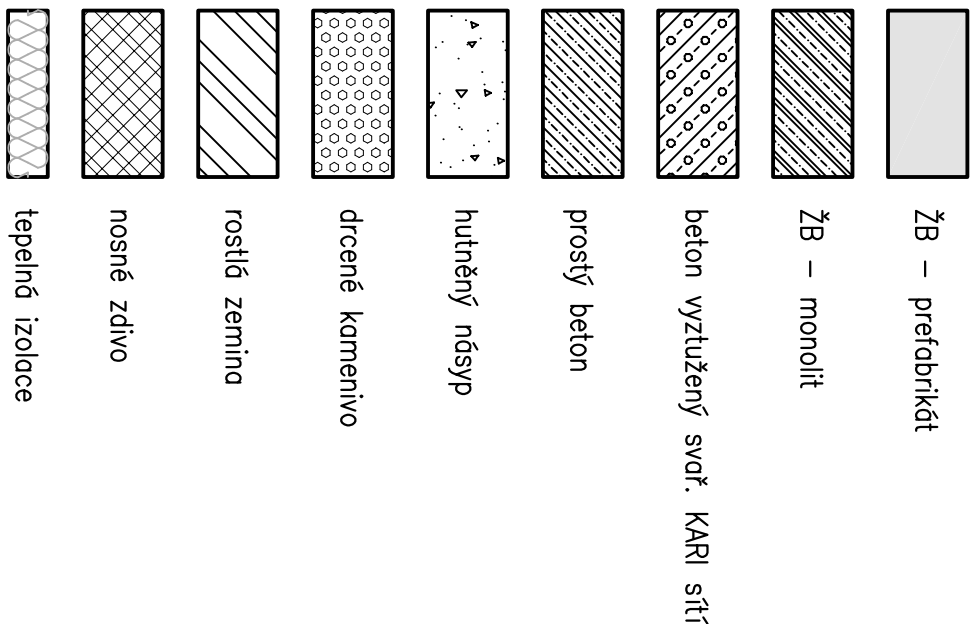

EVROPSKÁ UNIE
Evropské strukturální a investiční fondy
Operační program Doprava



Ministerstvo dopravy
Státní fond dopravní
infrastruktury

OBJEKTOVÝ ÚČETNÍ VÝKRES				ČÍSLO SOUPRAVY:	
OBJEDNÁVATEL: SŽDC, s.o., Dílčedělné 1003/7, 110 00 Praha 1				tel. : +420 972 625 804	
Stavební správa východ (organizační jednotka)				E-mail: sudop@sudop-brno.cz	
PROFESNÍ SKUPINA: 23	TRAKČNÍ VEDENÍ	VEDOUČÍ PROF. SKUPINY	ŘEDITEL	Ing. Jiří Molík	
ODPOVĚDNÝ PROJ. ZAKÁZKY	ODPOVĚDNÝ PROJ. PS, SO	NAŘÍTL. VYPRACOVÁNÍ	KONTROLOVAL	Ing. Jiří Molík	
Ing. Redoslav Molík	Ing. DUŠAN TVARŮŽEK	Ing. DUŠAN TVARŮŽEK	Ing. MICHAL KROUPA		
v.r.	<i>Redoslav Molík</i>	<i>Dušan Tvarůžek</i>	<i>Michal Kroupa</i>		
KRAJ: Olomoucký, Zlínský				STUPEŇ: Pracovní dokumentace	
POVĚŘENÝ OD: Otrákovice				ZAK. ČÍSLO ARCH. ČÍSLO	
				16005-01-0916 201620015	
				MĚŘÍTKO 1:50	
				PŘÍLOHA 5x44	
				DATUM: 11/2016	
				ČÁST DOKUM. PRÍLOHA	
				D.7.2 21	



SUDOP BRNO, spol. s r.o.
Kounicova 26
611 36 Brno



Státní dopravní ústřední úřad

OBJEDNÁVATEL: SŽDC, s.o., Dílčedělné 1003/7, 110 00 Praha 1		tel. : +420 972 625 804	
Stavební správa východ (organizační jednotka)		E-mail: sudop@sudop-brno.cz	
PROFESNÍ SKUPINA: 23	TRAKČNÍ VEDENÍ	VEDOUČÍ PROF. SKUPINY	ŘEDITEL
ODPOVĚDNÝ PROJ. ZAKÁZKY	ODPOVĚDNÝ PROJ. PS, SO	NAŘÍTL. VYPRACOVÁNÍ	KONTROLOVAL
Ing. Redoslav Molík	Ing. DUŠAN TVARŮŽEK	Ing. DUŠAN TVARŮŽEK	Ing. MICHAL KROUPA
v.r.	<i>Redoslav Molík</i>	<i>Dušan Tvarůžek</i>	<i>Michal Kroupa</i>
KRAJ: Olomoucký, Zlínský		STUPEŇ: Pracovní dokumentace	
POVĚŘENÝ OD: Otrákovice		ZAK. ČÍSLO ARCH. ČÍSLO	
		16005-01-0916 201620015	
		MĚŘÍTKO 1:50	
		PŘÍLOHA 5x44	
		DATUM: 11/2016	
		ČÁST DOKUM. PRÍLOHA	
		D.7.2 21	

TNS Říkovice, technologická budova – řez A-A