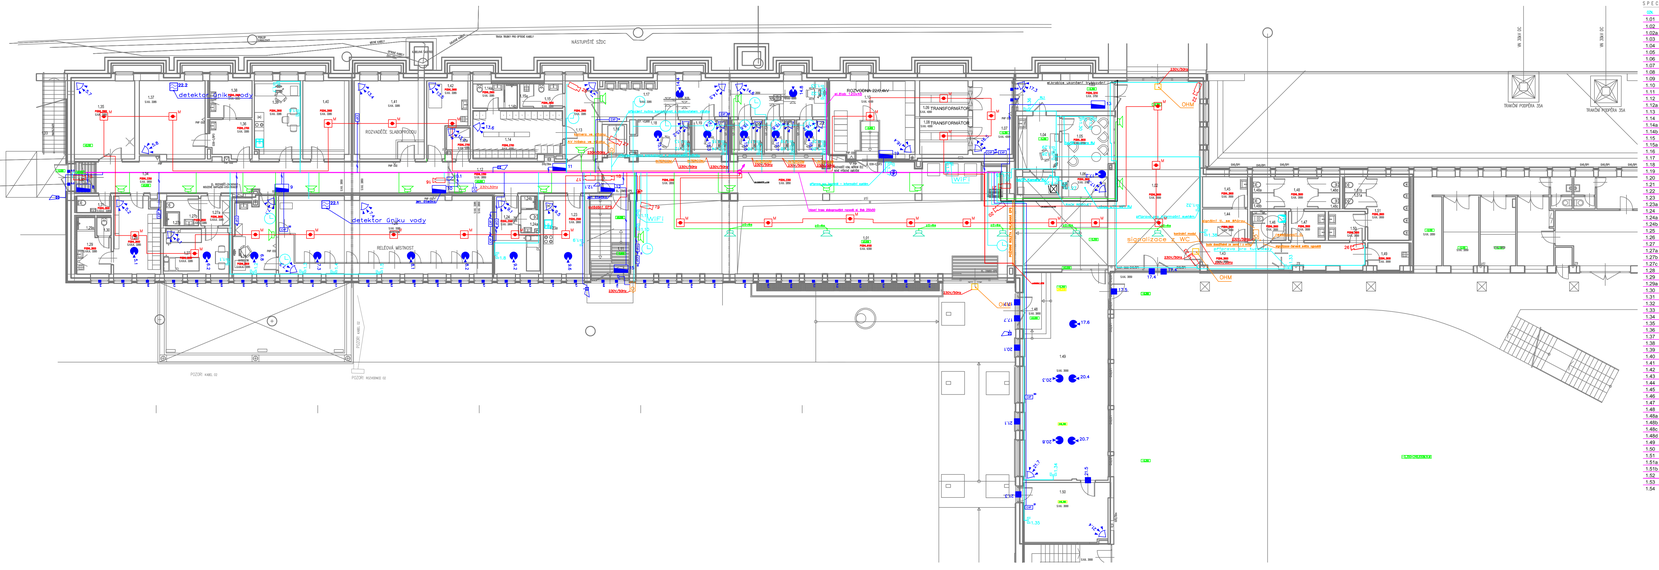

SPECIFIKACE MÍSTNOSTÍ


Legenda slaboproudu

Značka	Popis
	rozvaděrnec
EPS	EPS – hlásič multisenzorový
EPS	EPS – hlásič tlačítkový ruční
EPS	Softwaro EPS
EPS	EPS – tlačítko obsluhy
EPS	EPS – siréna vnitřní
EPS	EPS – maják
PZTS	PZTS – detektor otřesů/ skla
PZTS	PZTS – PIR +MW
PZTS	PZTS – Softwaro
	tahačka/hadlo/tlačítko kamí PZTS
	magnetický detektor PZTS
	elektrický zámek PZTS
	kmenové přípj. na 10
	hodiny podružné – JC
	reproduktor
	zbavače dotoků ze RAKS
	nový datový rozváděč
	hlavní trasa slaboproudu/tlak/podlahové
	kabelová trasa UTP/STP
	kabelová trasa EPS
	kabelová trasa rozhlas
	kabelová trasa PZTS

±0,000=248,58m n.m.=POZLAHA 1.NP

KOH
KOH PROJECT s.r.o.
Nádražní 1, 702 00 Ostrava
IČ: 26824645 DIČ: CZ26824645
Zapsaná v OR u KS v Ostravě, oddíl C, vložka 24777

