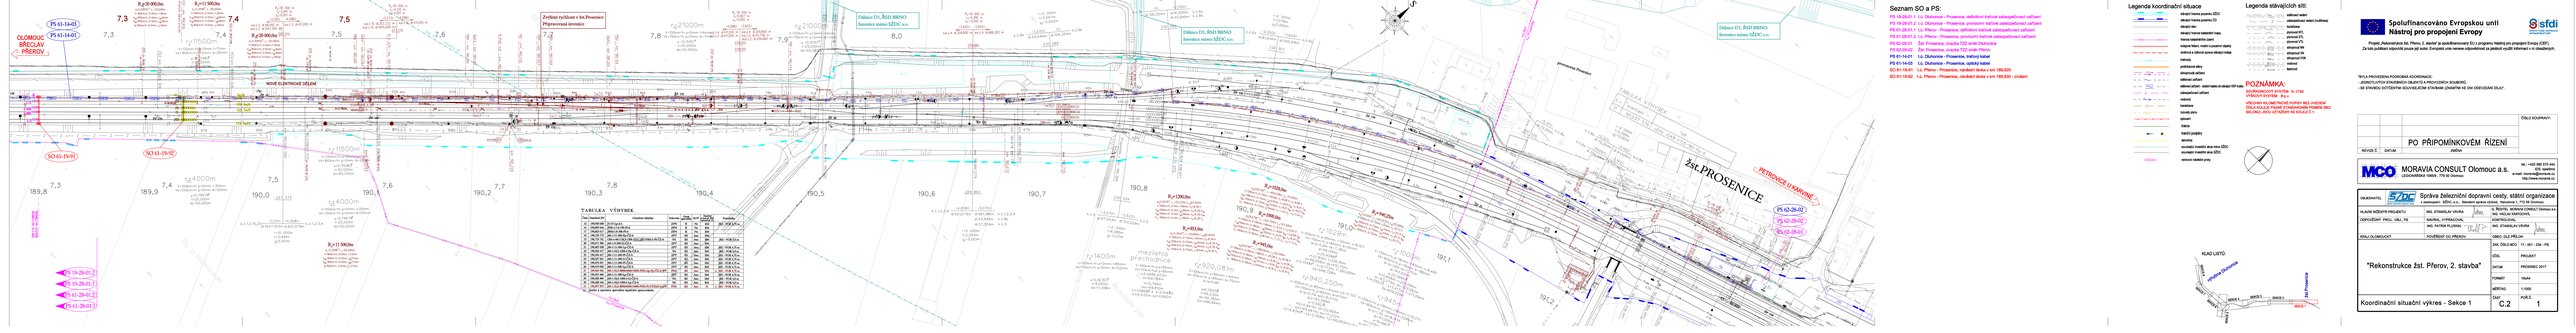

Seznam SO a PS:

PS 19-28-01.1 LG, Dluhonice - Prosenice, definitivní traťové zabezpečovací zařízení
PS 19-28-01.2 LG, Dluhonice - Prosenice, provizorní traťové zabezpečovací zařízení
PS 61-28-01.1 LG, Přerov - Prosenice, definitivní traťové zabezpečovací zařízení
PS 61-28-01.2 LG, Přerov - Prosenice, provizorní traťové zabezpečovací zařízení
PS 62-28-01 Žst. Prosenice, úsekte ?22 mimo Dluhonice
PS 62-28-02 Žst. Prosenice, úsekte ?22 mimo Přerov
PS 61-14-01 LG, Dluhonice - Prosenice, traťový tubel
PS 61-14-03 LG, Dluhonice - Prosenice, opěrný tubel
SO 61-19-01 LG, Přerov - Prosenice, sdružení tělesa v km 189,930
SO 61-19-02 LG, Přerov - Prosenice, sdružení tělesa v km 189,930 - zrušení

Legenda koordinační situace

- stávající hrana železniční dráhy
- stávající hrana železniční stezky
- stávající hrana železniční stezky
- hrana železniční stezky - zrušení
- hranice železniční dráhy
- hranice železniční stezky - zrušení
- hranice železniční stezky - zrušení
- hranice železniční stezky - zrušení