


KPF 18 km 186,706 52

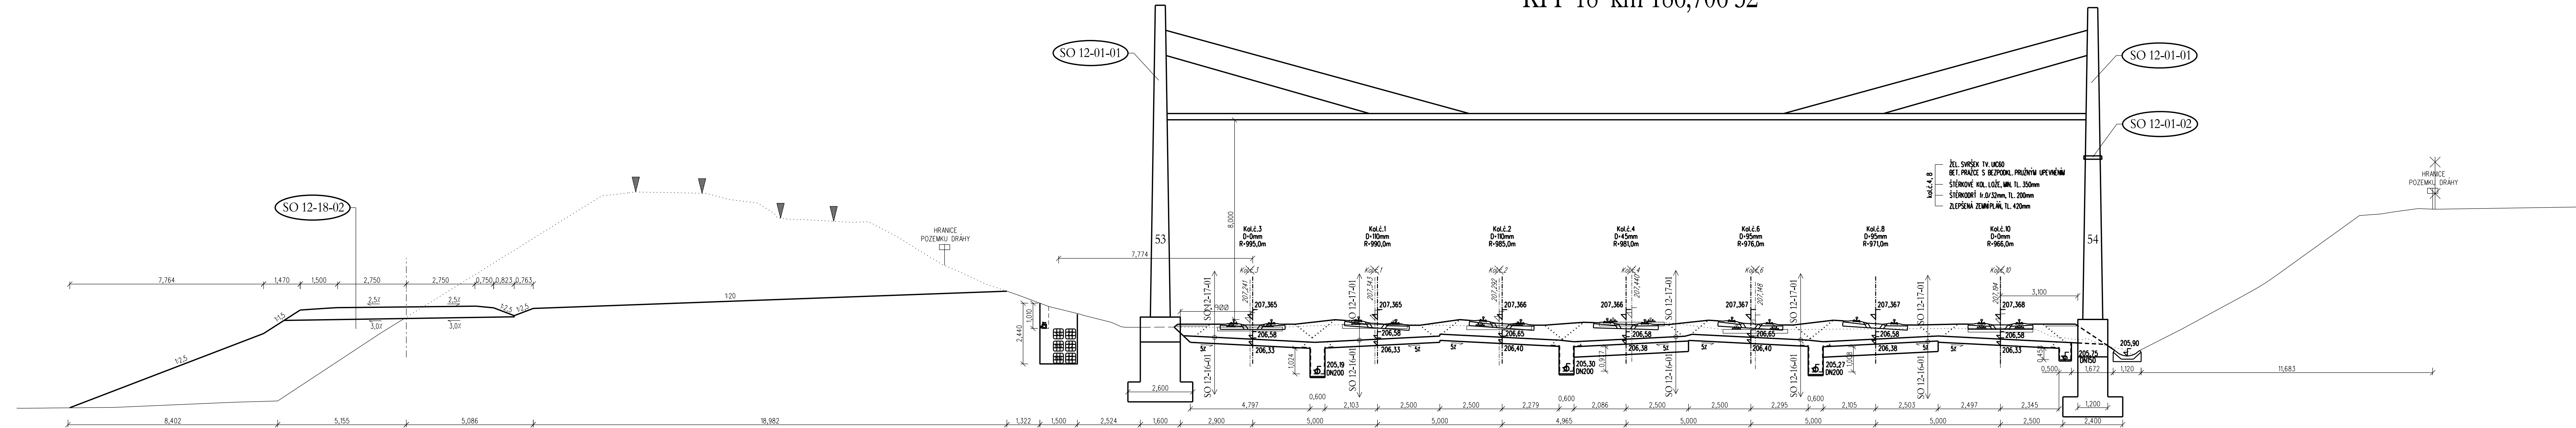


SROVNÁVACÍ ROVINA 201,0 m

- | | | | |
|---|--|--|--|
| <p>kol. 1</p> <p>ŽEL SVRŠEK TV. UCISO
BET. PRAČICE S BEZPOK. PRUŽNÝM UPEVNĚNÍM</p> <p>STĚRKOVÉ KOL. LOŽ. MM. TL. 350mm</p> <p>STĚRKODŘÍ 1r./0/32mm, TL. 250mm</p> <p>PŘECHUTNÁ ZEMNÍPLÁNÍ</p> | <p>kol. 2</p> <p>ŽEL SVRŠEK TV. UCISO
BET. PRAČICE S BEZPOK. PRUŽNÝM UPEVNĚNÍM</p> <p>STĚRKOVÉ KOL. LOŽ. MM. TL. 350mm</p> <p>STĚRKODŘÍ 1r./0/32mm, TL. 250mm</p> <p>PŘECHUTNÁ ZEMNÍPLÁNÍ</p> | <p>kol. 6</p> <p>ŽEL SVRŠEK TV. UCISO
BET. PRAČICE S BEZPOK. PRUŽNÝM UPEVNĚNÍM</p> <p>STĚRKOVÉ KOL. LOŽ. MM. TL. 350mm</p> <p>STĚRKODŘÍ 1r./0/32mm, TL. 250mm</p> <p>PŘECHUTNÁ ZEMNÍPLÁNÍ</p> | <p>kol. 10</p> <p>ŽEL SVRŠEK TV. UCISO
BET. PRAČICE S BEZPOK. PRUŽNÝM UPEVNĚNÍM</p> <p>STĚRKOVÉ KOL. LOŽ. MM. TL. 350mm</p> <p>STĚRKODŘÍ 1r./0/32mm, TL. 250mm</p> <p>PŘECHUTNÁ ZEMNÍPLÁNÍ</p> |
| <p>kol. 1</p> <p>ŽEL SVRŠEK TV. UCISO
BET. PRAČICE S BEZPOK. PRUŽNÝM UPEVNĚNÍM</p> <p>STĚRKOVÉ KOL. LOŽ. MM. TL. 350mm</p> <p>STĚRKODŘÍ 1r./0/32mm, TL. 250mm</p> <p>PŘECHUTNÁ ZEMNÍPLÁNÍ</p> | <p>kol. 4</p> <p>ŽEL SVRŠEK TV. UCISO
BET. PRAČICE S BEZPOK. PRUŽNÝM UPEVNĚNÍM</p> <p>STĚRKOVÉ KOL. LOŽ. MM. TL. 350mm</p> <p>STĚRKODŘÍ 1r./0/32mm, TL. 200mm</p> <p>ZLEPŠENÁ ZEMNÍPLÁNÍ TL. 420mm</p> | <p>kol. 8</p> <p>ŽEL SVRŠEK TV. UCISO
BET. PRAČICE S BEZPOK. PRUŽNÝM UPEVNĚNÍM</p> <p>STĚRKOVÉ KOL. LOŽ. MM. TL. 350mm</p> <p>STĚRKODŘÍ 1r./0/32mm, TL. 200mm</p> <p>ZLEPŠENÁ ZEMNÍPLÁNÍ TL. 420mm</p> | |

			ČÍSLO SOUPRAVY:
		PO PŘIPOMÍNKOVÉM ŘÍZENÍ	
REVIZE Č.	DATUM	ZMĚNA	

MCO MORAVIA CONSULT Olomouc a.s.
LEGIONÁRSKÁ 1085/8 , 779 00 Olomouc

tel.: +420 585 570 411
IDS: kje9e
e-mail: moravia@moravia.cz
http://www.moravia.cz

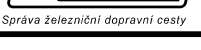OBJEDNATEL	 Správa železniční dopravní cesty, státní organizace v zastoupení: SZDC, s.o., Stavební správa východ, Nerudova 1, 772 58 Olomouc	
HLAVNÍ INŽENÝR PROJEKTU	ING. STANISLAV VÁVRA <i>Jávra</i>	G. ŘEDITEL MORAVIA CONSULT Olomouc
ODPOVĚDNÝ PROJ. OBJ., PS	NAVRHL, VYPRACOVAL	ING. VÁCLAV KRATOCHVIL
ING. STANISLAV VÁVRA <i>Jávra</i>	Profesní garant dle obsahu řezu	KONTROLOVAL
KRAJ: OLOMOUCKÝ	POVĚŘENÝ OÚ: PŘEROV	ING. STANISLAV VÁVRA <i>Jávra</i>
"Rekonstrukce žst. Přerov, 2. stavba"		OBEC: PŘEROV, ROKYTNICE
		ZAK. ČÍSLO MCO 17 - 001 - 234 - PS
		ÚČEL PROJEKT
		DATUM PROSINEC 2017
		FORMÁT 6 A4
Koordinační příčné řezy		MĚŘITKO 1:100
		ČÁST POŘ.Č. 18
KPF 18 km 186,706 520 výhybna Dluhonice		C.5