


KPF 30 km 2,494 646 t.ú. Dluhonice - Prosenice, 1S  
km 185,070 478 t.ú. Prosenice - Dluhonice  
km 2,490 243 t.ú. Dluhonice - Prosenice, 2S

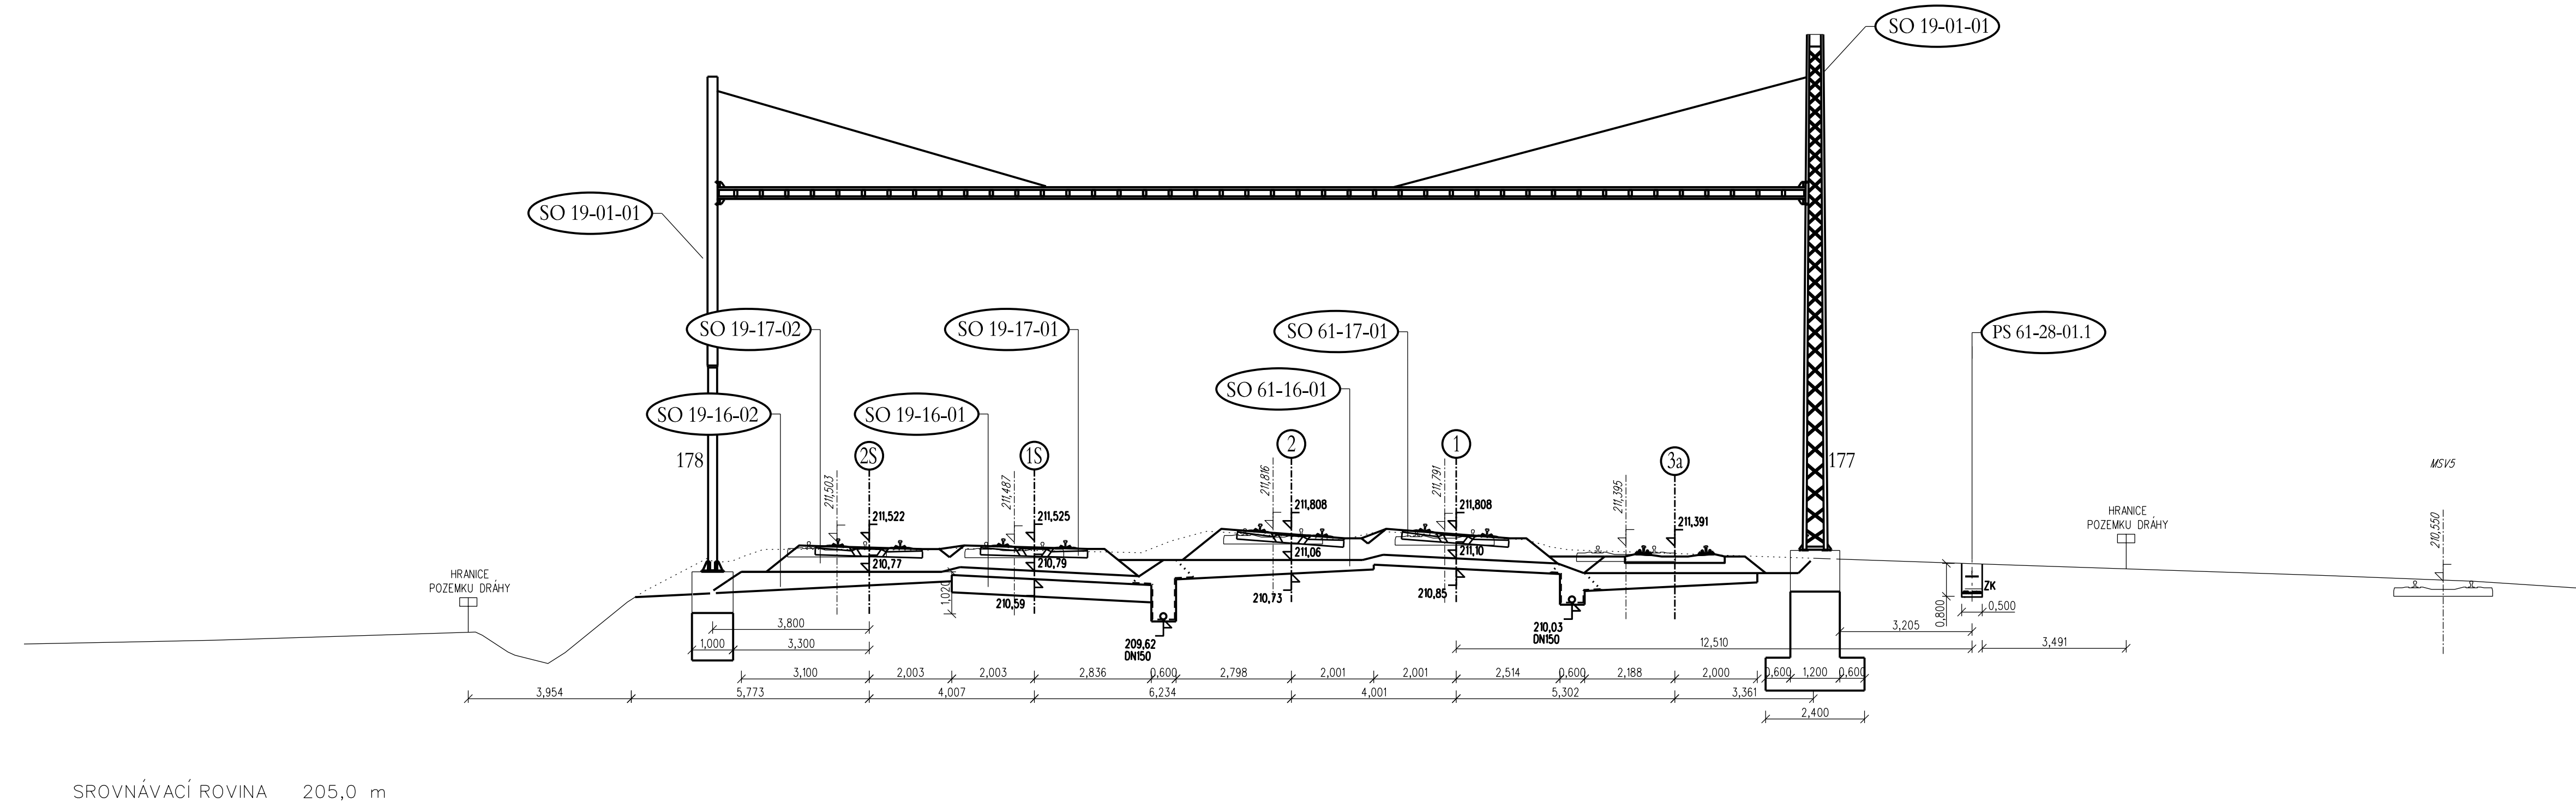


**Spolufinancováno Evropskou unií**  
Nástroj pro propojení Evropy



Projekt „Rekonstrukce žst. Přerov, 2. stavba“ je spolufinancovaný EU z programu Nástroj pro propojení Evropy (CEF).  
Za tuto publikaci odpovídá pouze její autor. Evropská unie nenese odpovědnost za jakékoli využití informací v ní obsažených.

			ČÍSLO SOUPRAVY:
		PO PŘIPOMÍNKOVÉM ŘÍZENÍ	
REVIZE Č.	DATUM	ZMĚNA	


**MORAVIA CONSULT Olomouc a.s.**  
 LEGIONÁŘSKÁ 1085/8 , 779 00 Olomouc  
 tel.: +420 585 570 444  
 IDŠ: kje9md  
 e-mail: moravia@moravia.cz  
<http://www.moravia.cz>

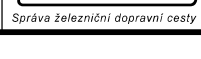OBJEDNATEL	 <small>Správa železniční dopravní cesty</small>	<b>Správa železniční dopravní cesty, státní organizace</b> v zastoupení: SZDC, s.o., Stavební správa východ, Nerudova 1, 772 58 Olomouc	
HLAVNÍ INŽENÝR PROJEKTU	ING. STANISLAV VÁVRA	<i>[Signature]</i>	G. ŘEDITEL MORAVIA CONSULT Olomouc a.s. ING. VÁCLAV KRATOCHVÍL
ODPOVĚDNÝ PROJ. OBJ., PS	NAVRHL, VYPRACOVAL		Kontroloval
ING. STANISLAV VÁVRA	Profesní garanti dle obsahu řezu		ING. STANISLAV VÁVRA
KRAJ: OLMOUCKÝ	POVĚŘENÝ OÚ: PŘEROV		OBC: PŘEROV, ROKYTNICE
<h2 style="margin: 0;">"Rekonstrukce žst. Přerov, 2. stavba"</h2>		ZAK. ČÍSLO MCO	17 - 001 - 234 - PS
		ÚČEL	PROJEKT
		DATUM	PROSINEC 2017
		FORMÁT	5 A4
		MĚŘÍTKO	1:100
Koordinační příčné řezy		ČÁST	POR.Č.
KPF 30 km	2,494 646 t.ú. Dluhonice - Prosenice, 1S	<h1 style="margin: 0;">C.5</h1>	<h1 style="margin: 0;">30</h1>
km 185,070 478 t.ú. Prosenice - Dluhonice			
km 2,490 243 t.ú. Dluhonice - Prosenice, 2S			