


Výchozí stav

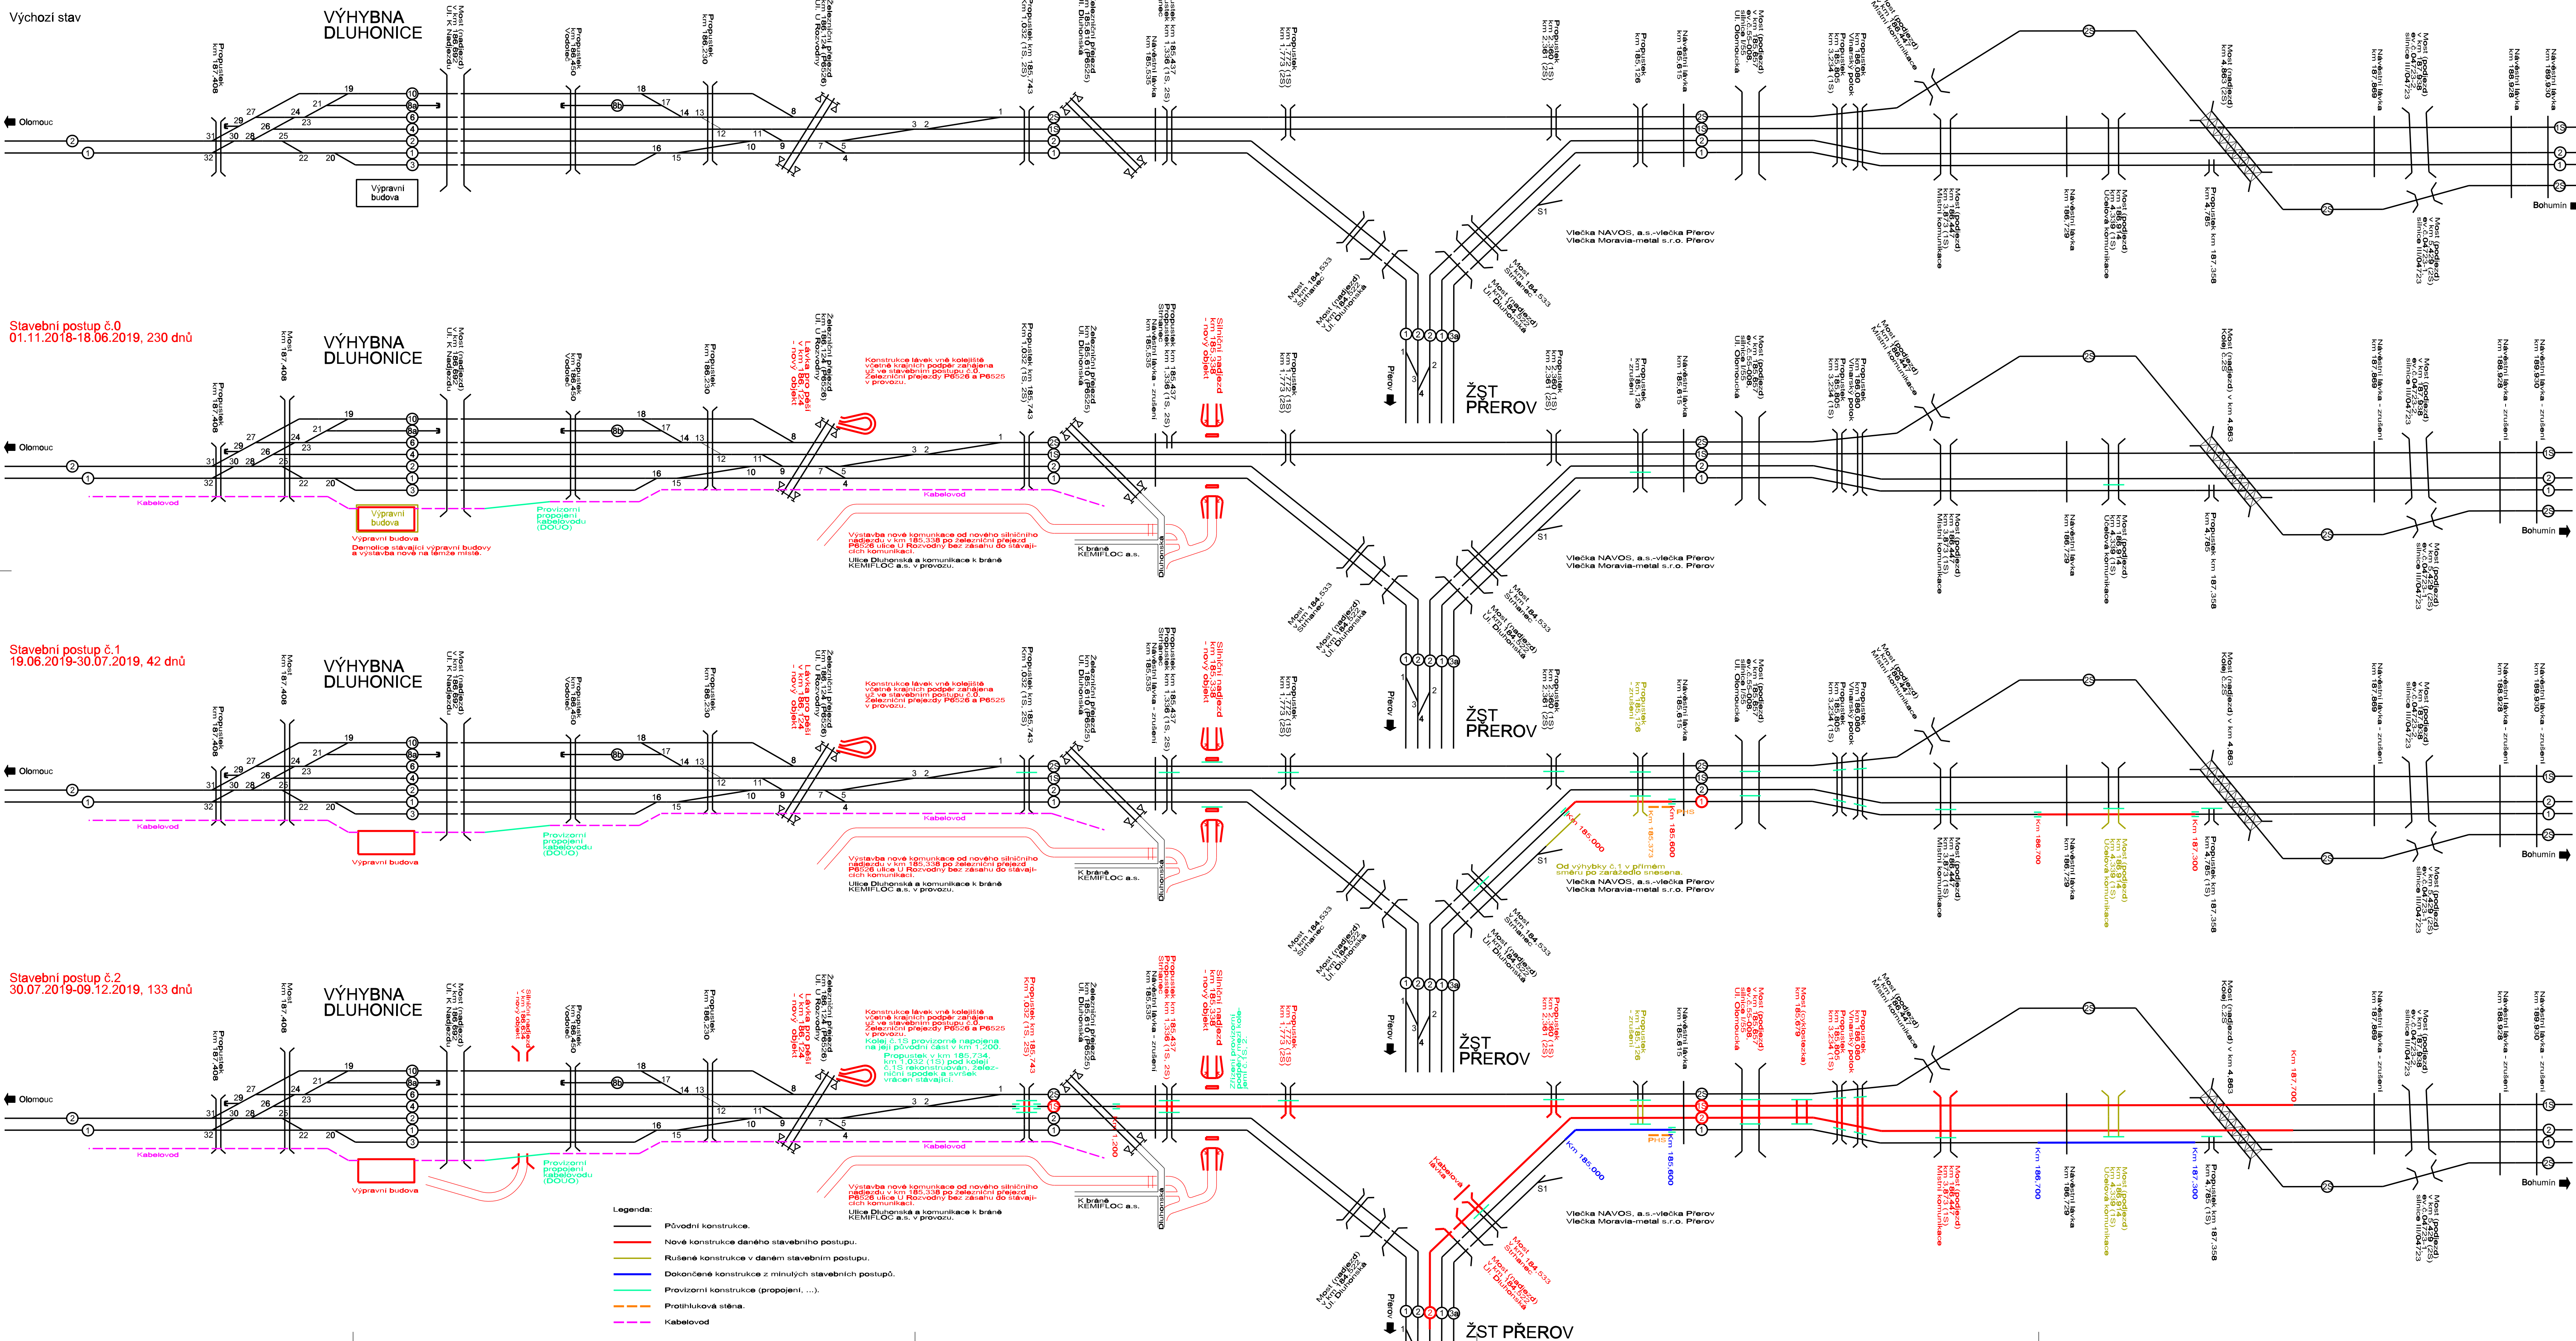

Spolufinancováno Evropskou unií
Nástroj pro propojení Evropy

Projekt „Rekonstrukce žst. Prerov, 2. stavba“ je spolufinancovaný EU z programu Nástroj pro propojení Evropy (CEF).
Za tuto publikaci odpovídá pouze její autor. Evropská unie nenese odpovědnost za jakékoli využití informací v ní obsažených.

PO PŘIPOMÍNKOVÉM ŘÍZENÍ		ČÍSLO SOUPRAVY:
REVIZE Č.	DATUM	ZMĚNA

MCO MORAVIA CONSULT Olomouc a.s.
LEGIONÁRSKÁ 1085/8, 779 00 Olomouc

tel.: +420 585 570 444
e-mail: moravia@moravia.cz
http://www.moravia.cz

OBJEDNATEL		Správa železniční dopravní cesty, státní organizace	
HLAVNÍ INŽENÝR PROJEKTU		ING. STANISLAV VÁVRA	G. ŘEDITEL MORAVIA CONSULT Olomouc a.s.
ODPOVĚDNÝ PROJ. OBJ. PS		ING. PETR ČECH	ING. VĚRA KRATOCHVIL
KRAJ: OLOMOUCKÝ		POVĚŘENÝ OÚ: PREROV	ING. STANISLAV VÁVRA
"Rekonstrukce žst. Prerov, 2. stavba"		ZAK. ČÍSLO MCO	17 - 001 - 234 - PS
		ÚČEL	PROJEKT
		DATUM	PROSINEC 2017
		FORMÁT	12 A4
F. Zásady organizace výstavby		MĚŘÍTKO	--
Schéma stavebních postupů 2018-2019		ČÁST	F.4
		POŘ.Č.	1