


KPF 11 km 185,781 99

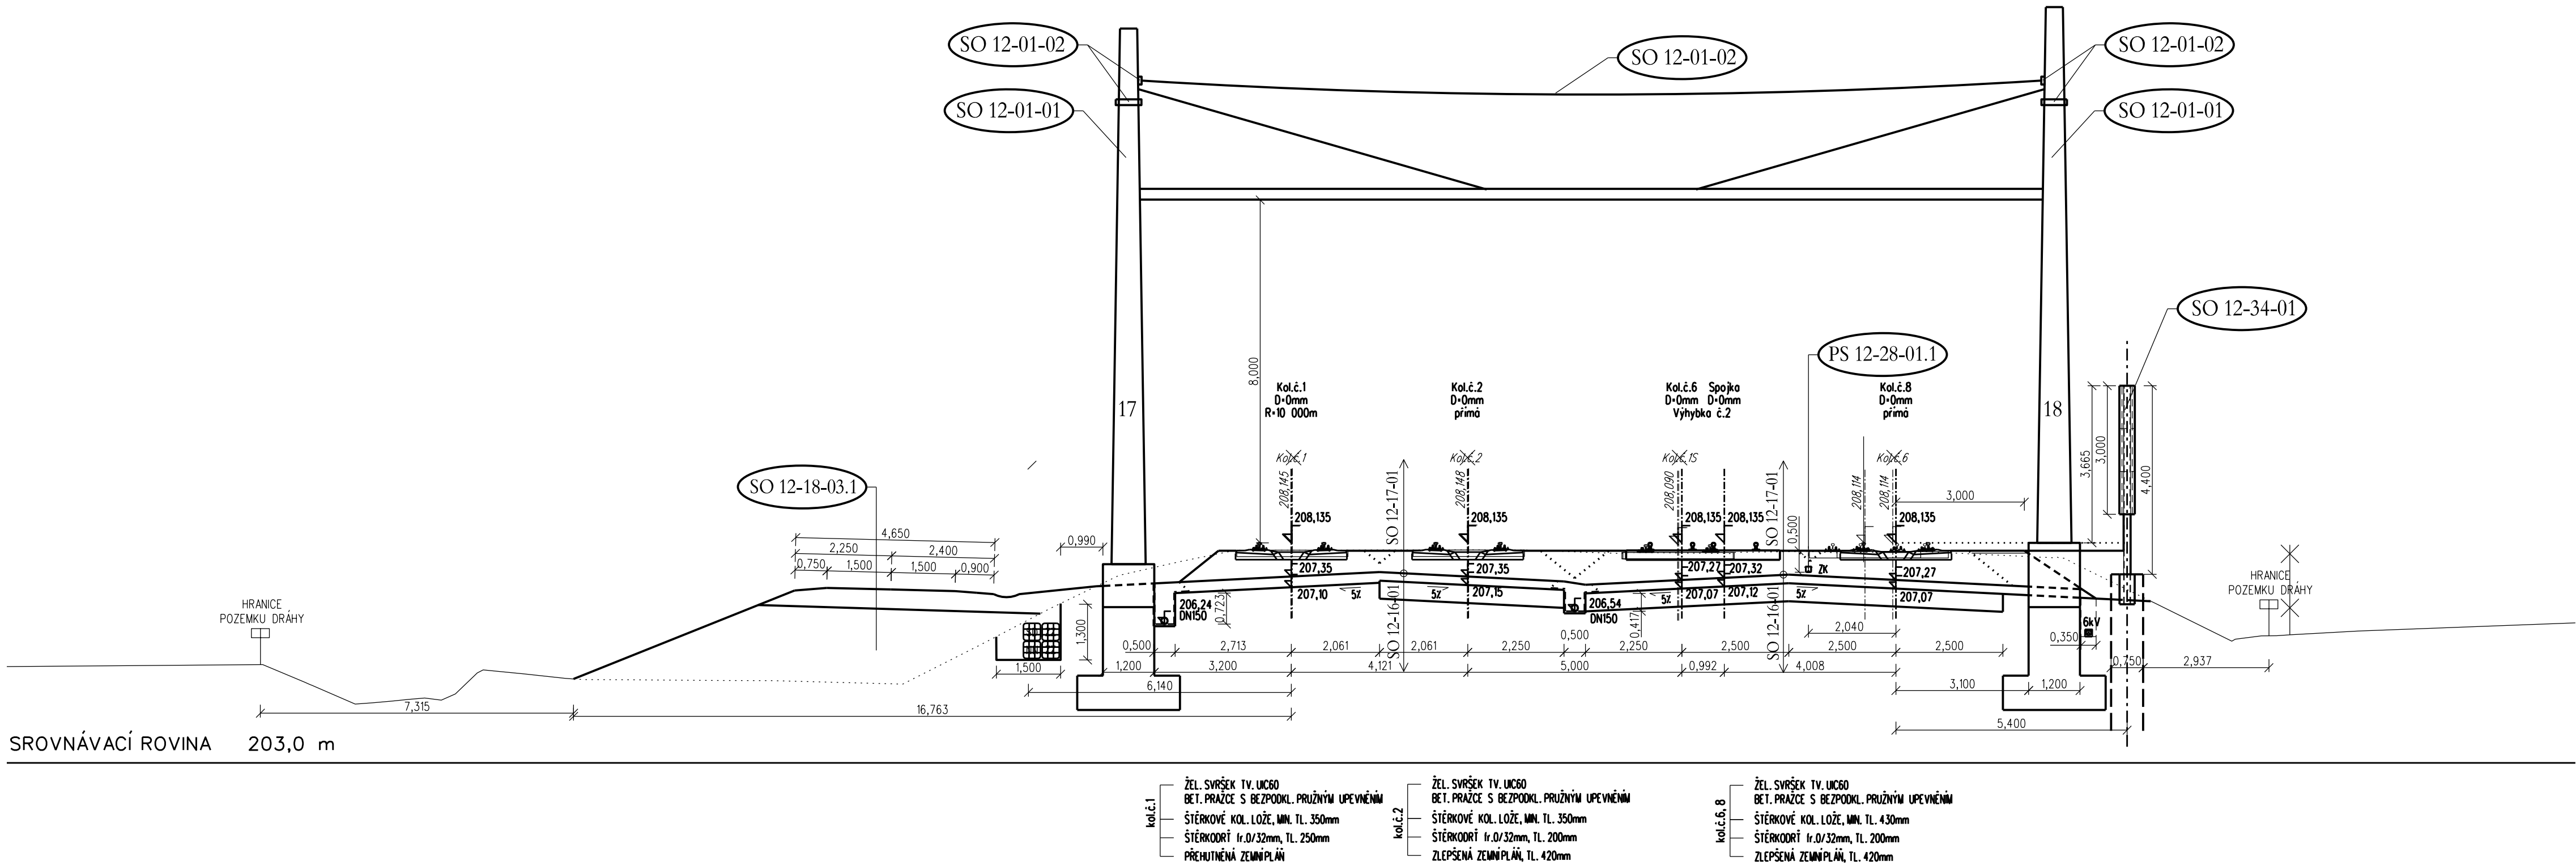

Spolufinancováno Evropskou unií
Nástroj pro propojení Evropy



Projekt „Rekonstrukce žst. Přerov, 2. stavba“ je spolufinancovaný EU z programu Nástroj pro propojení Evropy (CEF).
Za tuto publikaci odpovídá pouze její autor. Evropská unie nenese odpovědnost za jakékoli využití informací v ní obsažených.

			ČÍSLO SOUPRAVY:
REVIZE Č.	DATUM	ZMĚNA	

PO PŘIPOMÍNKOVÉM ŘÍZENÍ



MORAVIA CONSULT Olomouc a.s.
LEGIONÁŘSKÁ 1085/8 , 779 00 Olomouc

tel.: +420 585 570 444
IDS: kjee9md
e-mail: moravia@moravia.cz
http://www.moravia.cz

OBJEDNATEL		Správa železniční dopravní cesty, státní organizace v zastoupení: SŽDC, s.o., Stavební správa východ, Nerudova 1, 772 58 Olomouc
HLAVNÍ INŽENÝR PROJEKTU	ING. STANISLAV VÁVRA	G. ŘEDITEL MORAVIA CONSULT Olomouc a.s. ING. VÁCLAV KRATOCHVÍL
ODPOVĚDNÝ PROJ. OBJ., PS	NAVRHL, VYPRACOVAL	KONTROLOVAL
ING. STANISLAV VÁVRA	Profesní garanti dle obsahu řezu	ING. STANISLAV VÁVRA
KRAJ: OLOMOUCKÝ	POVĚŘENÝ OÚ: PŘEROV	OPEC: PŘEROV, ROKYTNICE
"Rekonstrukce žst. Přerov, 2. stavba"		ZAK. ČÍSLO MCO
		17 - 001 - 234 - PS
		ÚČEL
		PROJEKT
Koordinační příčné řezy		DATUM
		PROSINEC 2017
		FORMÁT
		4 A4
KPF 11 km 185,781 990 výhybna Dluhonice		MĚŘITKO
		1:100
		ČÁST
		POŘ.Č.
		C.5
		11