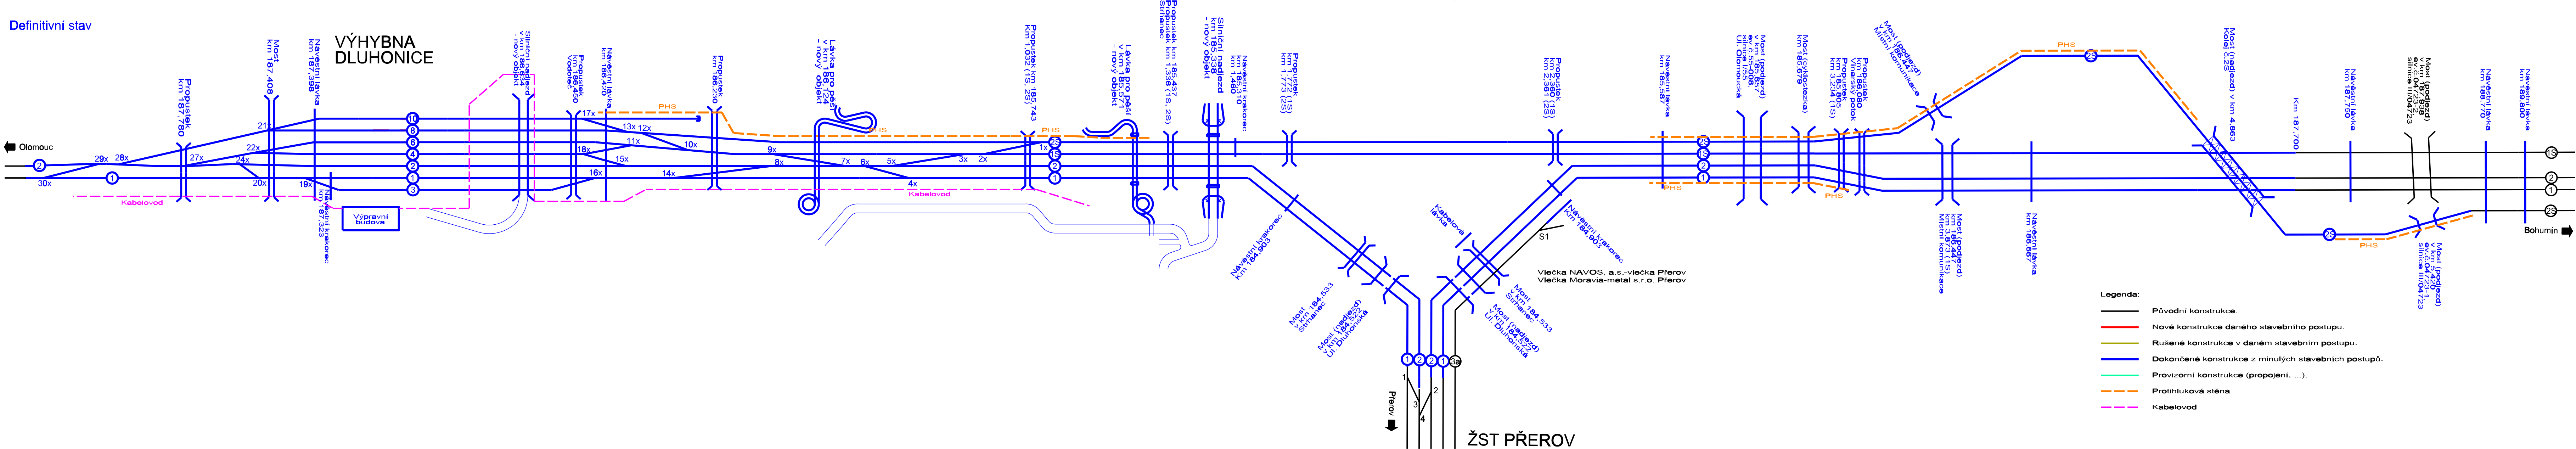


Fáze II
20 dnů

			ČÍSLO SOUPRAVY:
		PO PŘIPOMÍNKOVÉM ŘÍZENÍ	
REVIZE Č.	DÁTUM	ZMĚNA	

OBJEDNATEL	 Správa železniční dopravní cesty, státní organizace v zastoupení: SZDC, s.o., Stavební správa výstavby, Nerudova 1, 722 58 Olomouc		
HLAVNÍ INŽENÝR PROJEKTU	ING. STANISLAV VÁVRA	G. ŘEDITEL MORAVIA CONSULT Olomouc a.s. ING. VACLAV KRATOCHVIL <i>Jedl</i>	
ODPOVĚDNÝ PROJ. OBJ., PS	NAVRHLÝ VYPRACOVAL	KONTROLOVAL	
ING. PETR ČECH <i>Petr Čech</i>	ING. PETR ČECH <i>Petr Čech</i>	ING. STANISLAV VÁVRA <i>Jedl</i>	
KRAJ: OLOMOUCKÝ	POVĚŘENÝ OÚ: PŘEROV	OBC: PŘEROV	
"Rekonstrukce žst. Přerov, 2. stavba"		ZAK. ČÍSLO MČO	17 - 001 - 234 - PS
		ÚČEL	PROJEKT
		DATUM	PROSINEC 2017
		FORMÁT	12 A4
		MĚŘÍTKO	--
F. Zásady organizace výstavby		ČÁST	POR.Č.
		F.4	3
Schéma stavebních postupů 2021			