


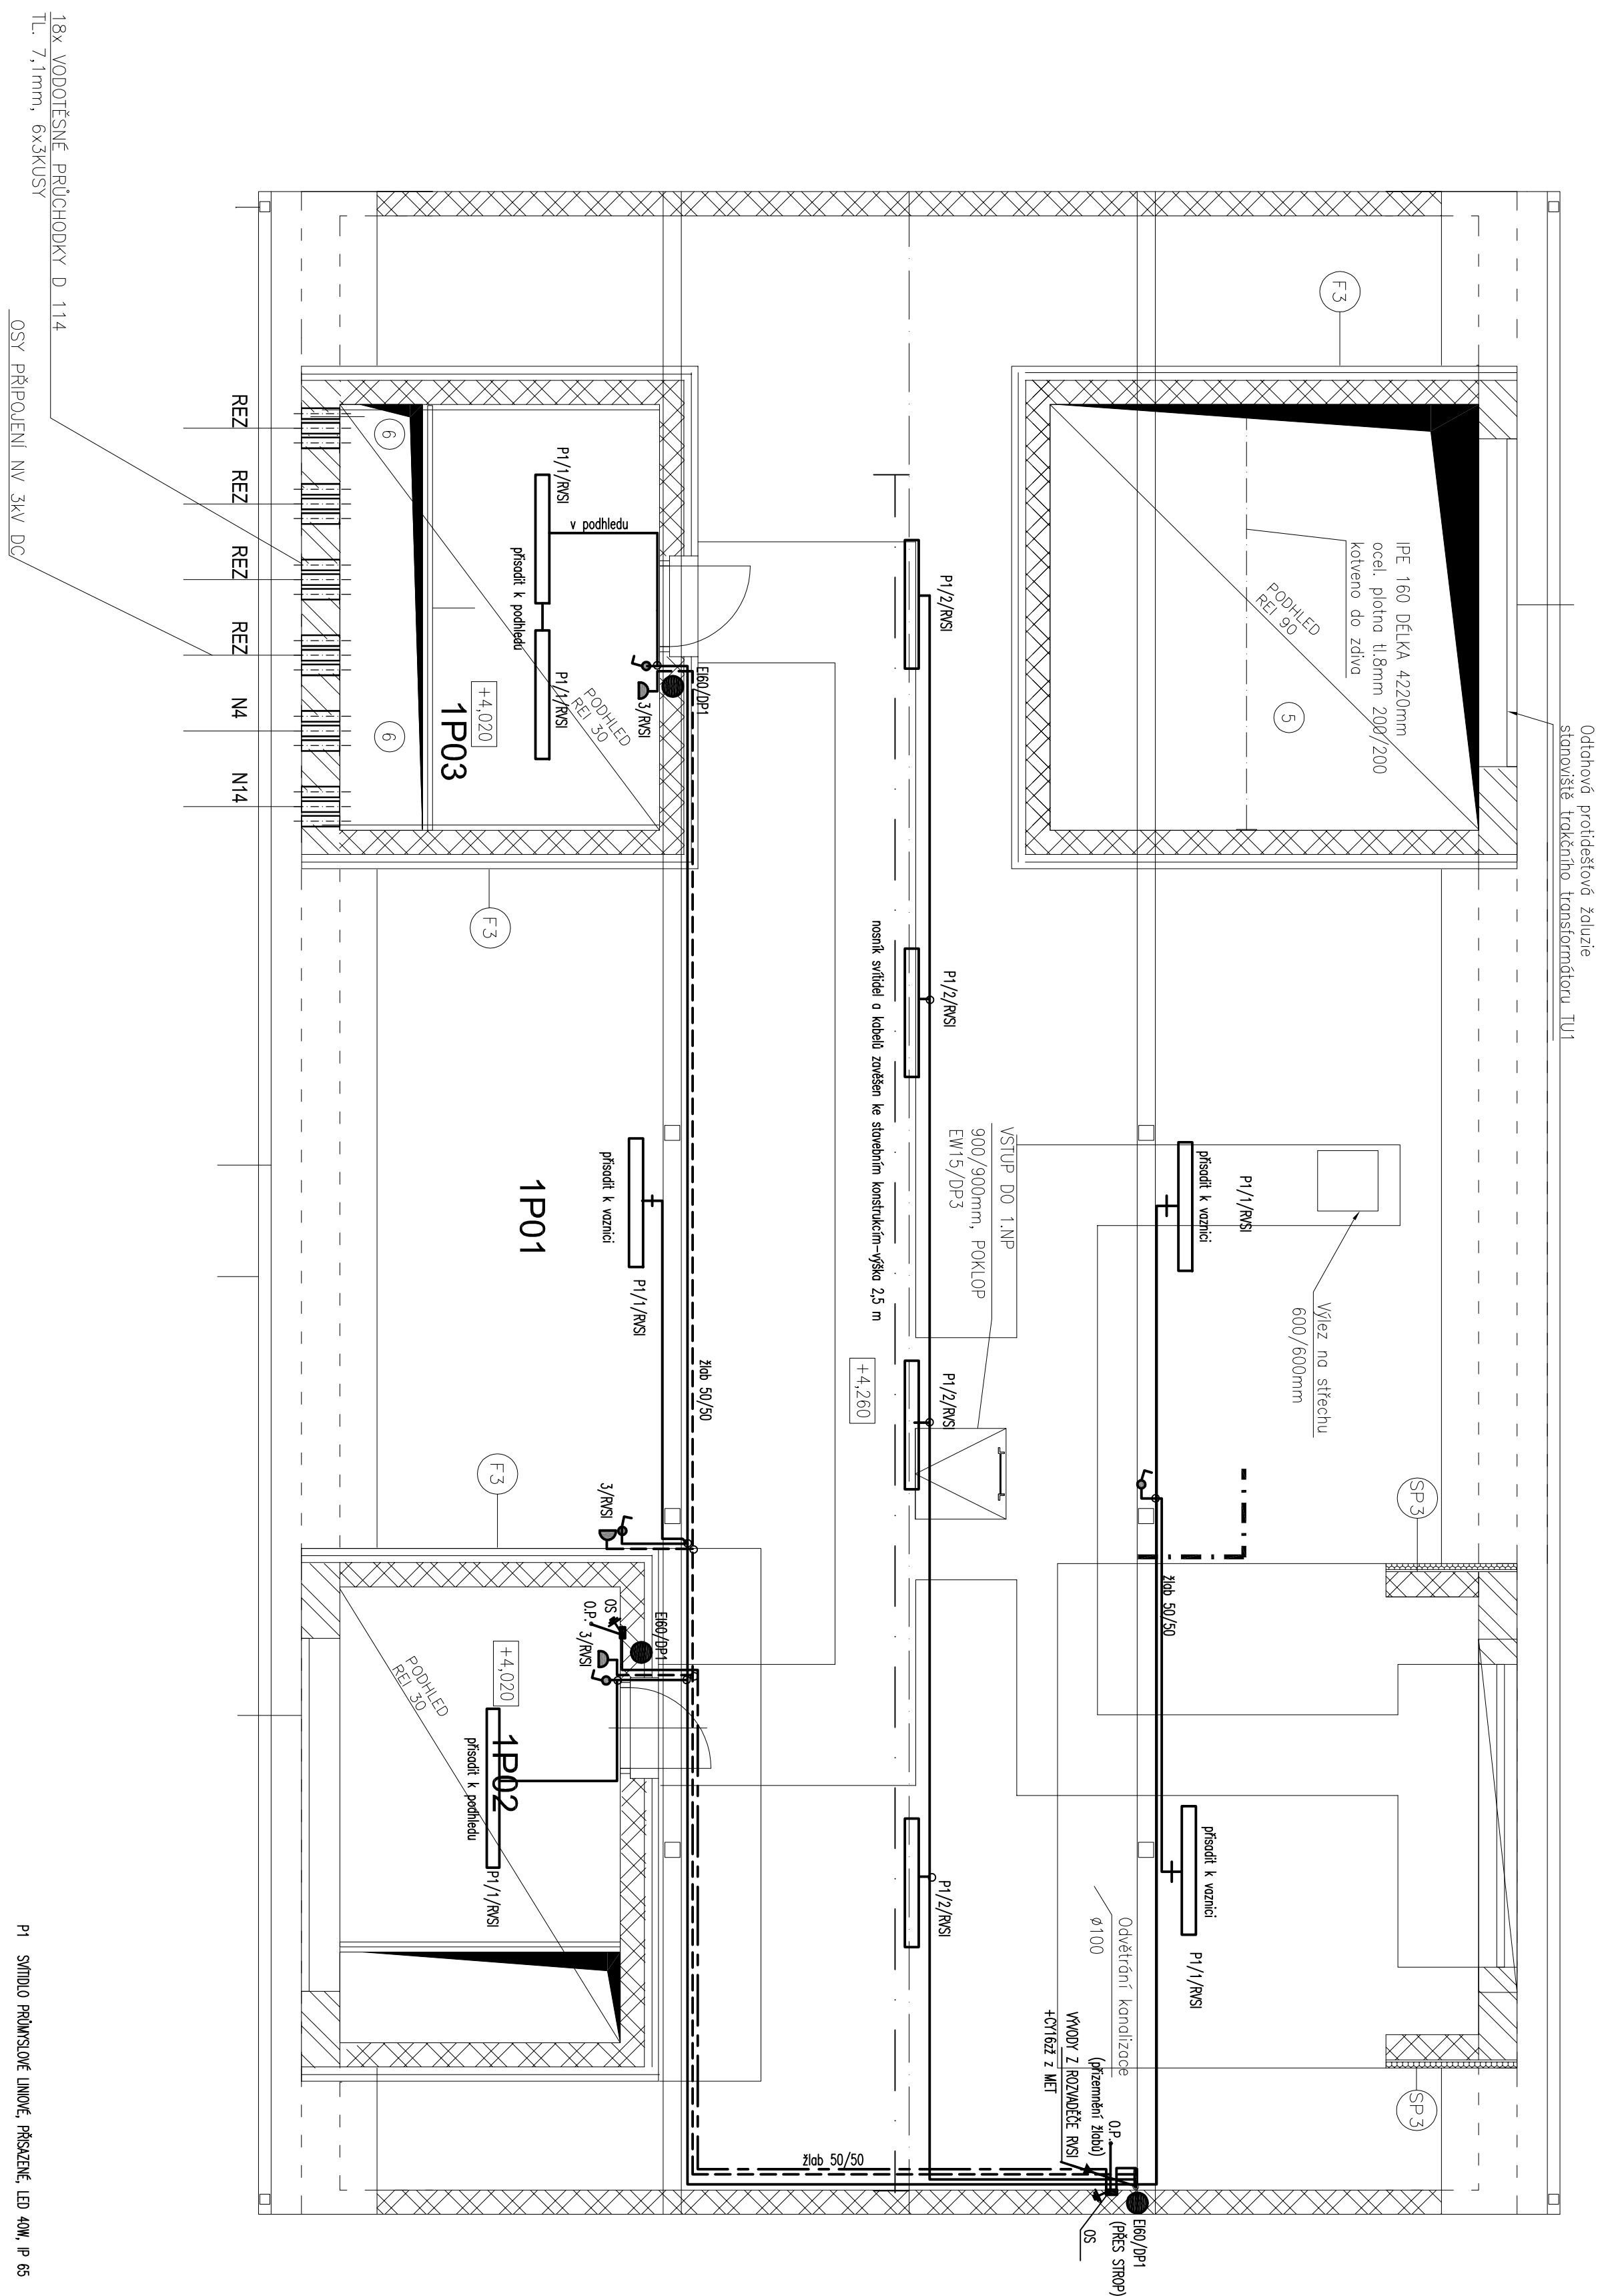

## LEGENDA MÍSTNOSTÍ 2. NP

OZNAČ.	ÚČEL MÍSTNOSTI	POLOHA (m <sup>2</sup> )	SV (m)	PODLAHA	SOKL/LIŠTA	POVRCH STĚN	POVRCH STROPU	POZNÁMKA
1P01	PŮDNÍ PROSTOR 01	165,8		ČASTĚČNĚ OSB DESKY				
1P02	MÍSTNOST VZT	10,06	2,40	EPOXID. STĚRKA	KERAM. SOKL	MALBA	PODHLIED REI 30DP1	
1P03	KONTROLNÍ PRACOVÍŠTĚ	9,89	2,40	EPOXID. STĚRKA	KERAM. SOKL	MALBA	PODHLIED REI 30DP1	



		<b>MORAVIA CONSULT Olomouc a.s.</b> LEGIONÁŘSKÁ 1058/8, 779 01 Olomouc IČ: 420 985 570 444 e-mail: moravia@cs.moravia.cz http://www.moravia.cz	
OZEMNATĚL 		Správa železniční dopravní cesty, státní organizace v zastoupení: SZDC, s.o., Stavební správa výhled. Nereudova 1, 772 58 Olomouc	
HLAVNÍ INŽENÝR PROJEKTU ODPovědný PROL, OBL, PS ING. MIROSLAV JUREK <i>Amu</i>		ING. STANISLAV VAJARA MAJITEL, VYPRACOVATEL <i>Amu</i>	
KRAJ: OLOMOUCKÝ		ANNA KRAKOVSKÁ A. Pověřování OÚ: OLOMOUČ <i>Amu</i>	
"Elektrizace a zkapacitnění trati Uničov (včetně) - Olomouc"		ANNA KRAKOVSKÁ A. OZEB: OLOMOUČ <i>Amu</i>	
SO 01-15-01 Žst. Olomouc, TWP Umělé osvětlení a vnitřní silňoproudné rozvody		G. REITEL, MORAVIA CONSULT Olomouc a.s. KONTROLNÍKAL ING. VACLAV KRAJČOCHIL	
PŮDORYS 2.N.P		ČÁST E.3.2 POČ.Č. 8.05	