



SO 05-15-06 Žst. Šternberk, TNS
Púdorys 1.PP
M 1:50

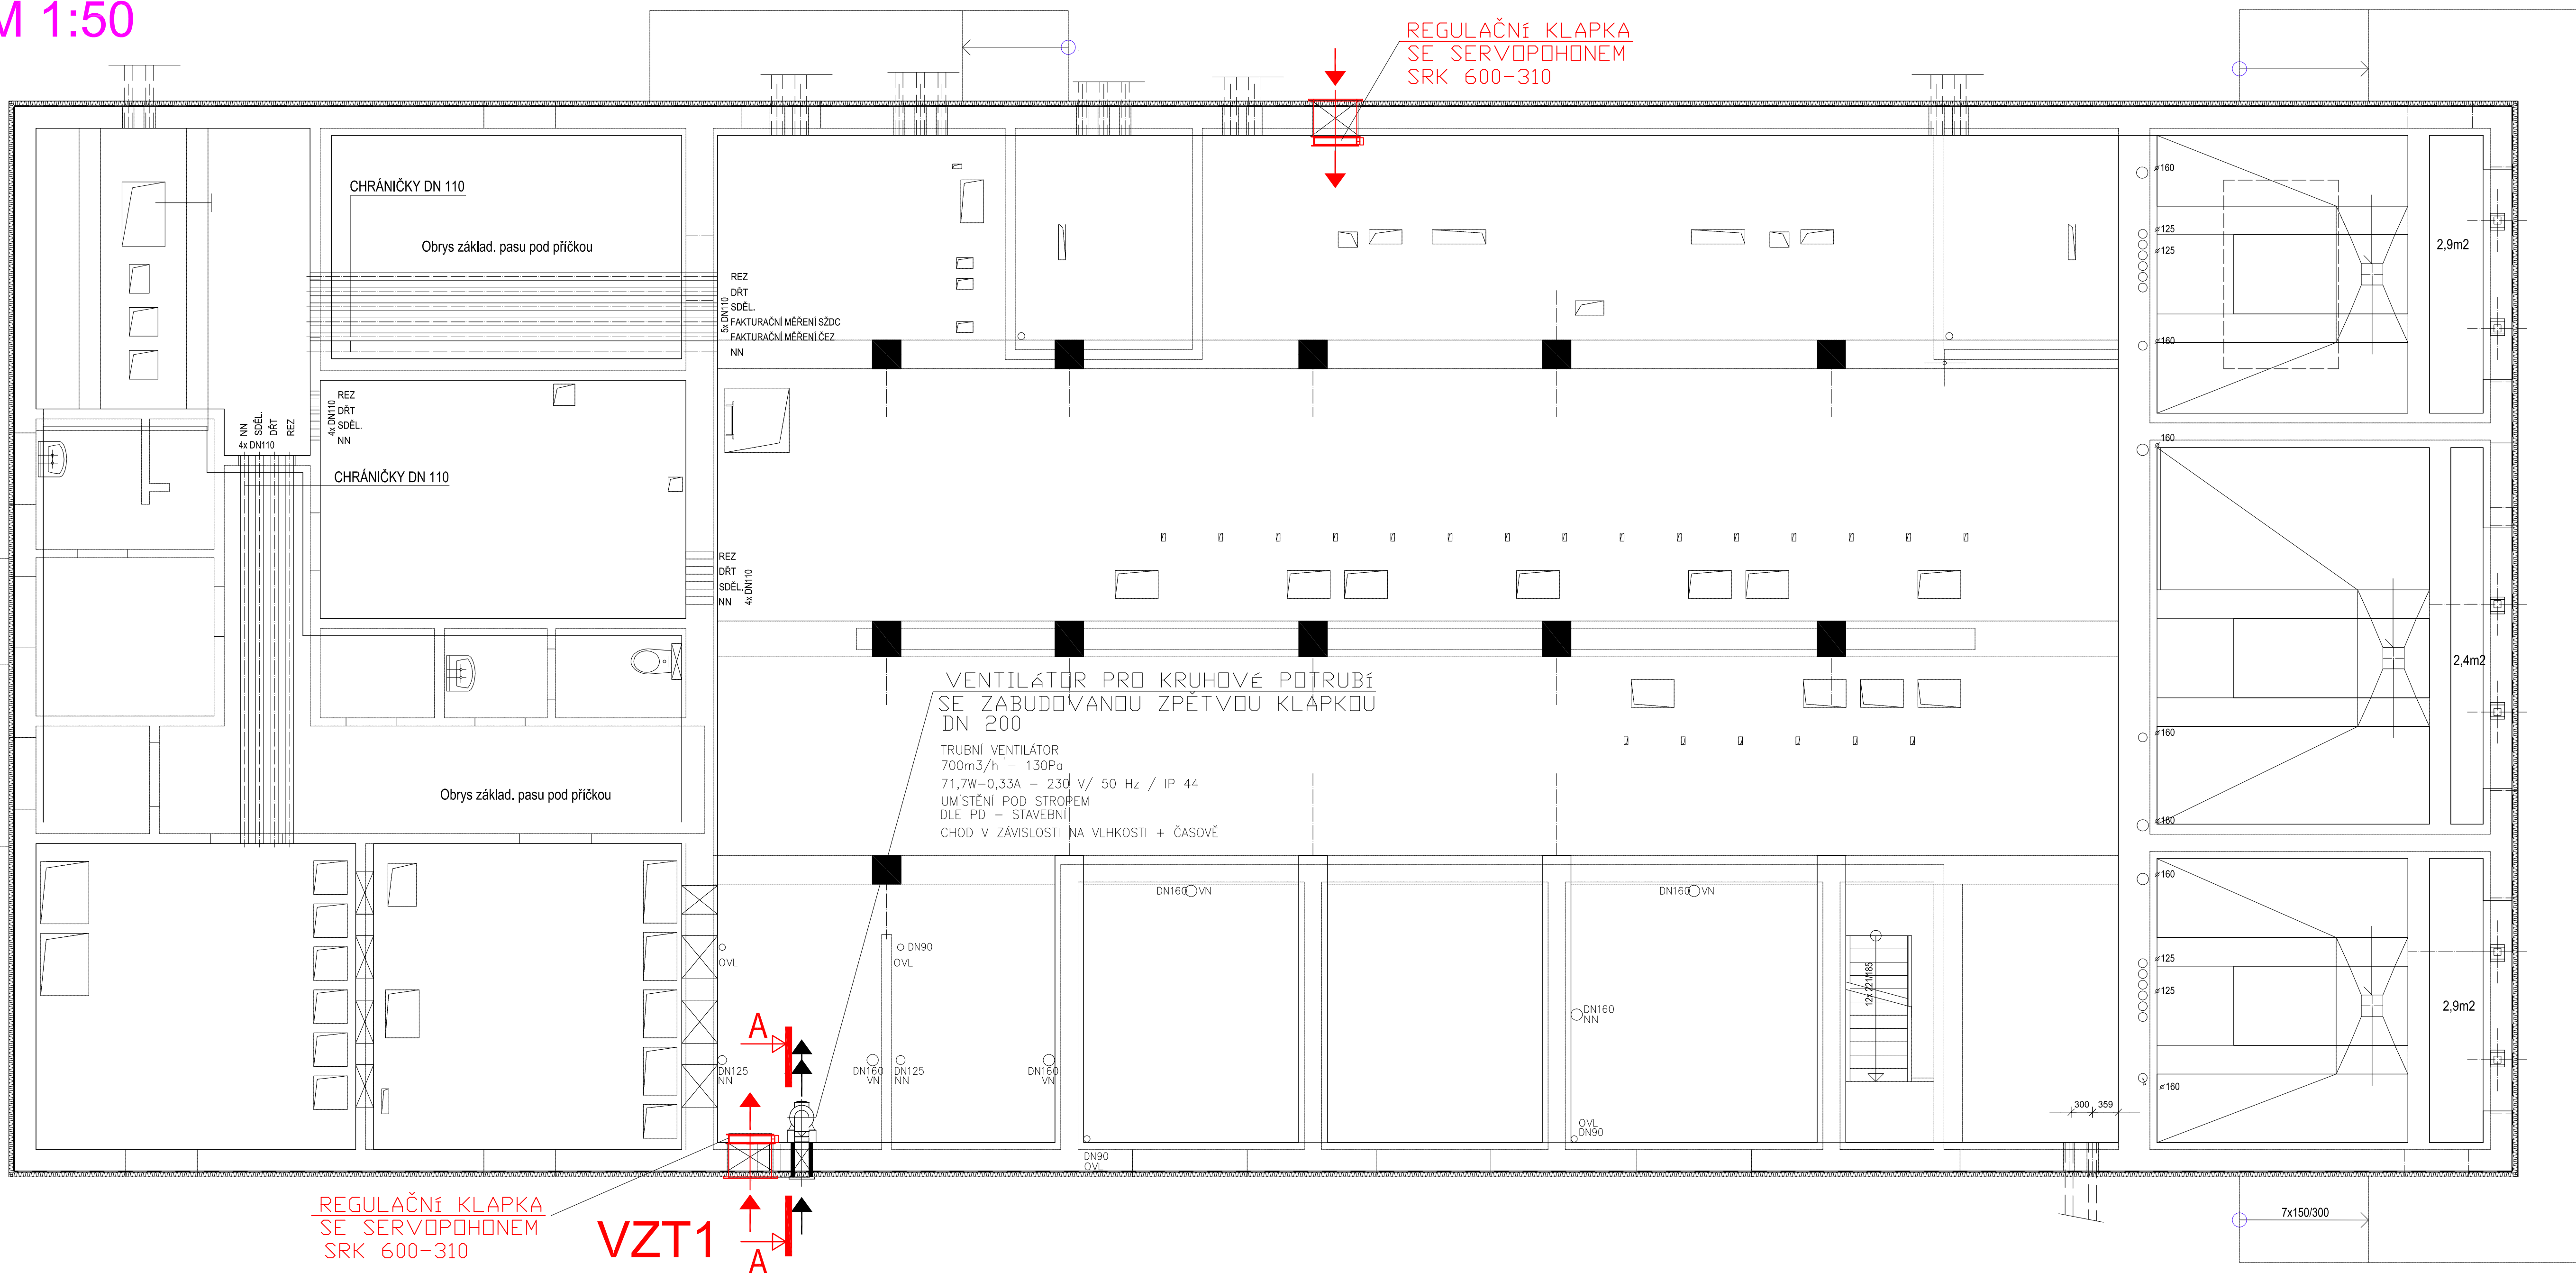

Řez A-A

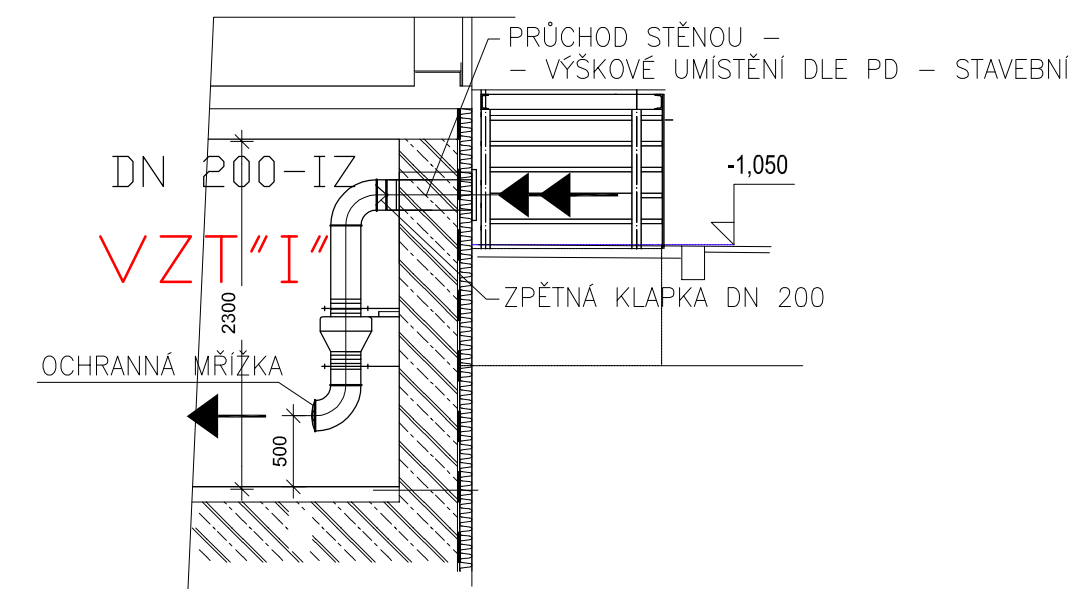

EVROPSKÁ UNIE
Evropské strukturální a investiční fondy
Operační program Doprava

Ministerstvo dopravy
Státní fond dopravní
infrastruktury



			ČÍSLO SOUPRAVY:
		PO PŘIPOMÍNKOVÉM ŘÍZENÍ	
REVIZE Č.	DATUM	ZMĚNA	



Olšanská 1a
130 80 Praha 3
Česká republika
tel.: +420 267 094 305
IDDS: gi4w9x7
e-mail : info@sudopeu.cz






Olšanská 1a
130 80 Praha 3
Česká republika
tel.: +420 267 094 111
IDDS: nd9sqfy
e-mail : praha@sudop.cz



MORAVIA CONSULT Olomouc a.s.
LEGIONÁŘSKÁ 1085/8, 779 00 Olomouc

tel.: +420 585 570 444
IDS: kjee9md
e-mail: moravia@moravia.cz
<http://www.moravia.cz>

OBJEDNATEL	 Správa železniční dopravní cesty, státní organizace v zastoupení: SŽDC, s.o., Stavební správa východ, Nerudova 1, 772 58 Olomouc		
HLAVNÍ INŽENÝR PROJEKTU	ING. STANISLAV VÁVRA		G.ŘEDITEL MORAVIA CONSULT Olomouc a.s.
ODPOVĚDNÝ PROJ. OBJ., PS	NAVRHL. VYPRACOVAL		ING. VACLAV KRATOCHVÍL
ING.VLADIMÍR KOPP	PAVEL MAREČEK		KONTROLOVAL
KRAJ: OLOMOUCKÝ	POVĚŘENÝ OÚ:		OPEC: BOHUŇOVICE
<p>"Elektrizace a zkapacitnění trati Uničov (včetně) - Olomouc" SO 05-15-06 Žst. Šternberk, TNS Vzduchotechnika, chlazení</p>		ZAK. ČÍSLO MCO	17-105-235-PS
		ÚČEL	DSP
		DATUM	PROSINEC 2018
		FORMÁT	10 A4
		MĚŘÍTKO	M 1:50
<p>PŮDORYS - 1.PP, ŘEZ A-A</p>		ČÁST	POŘ.Č.
		E.3.2	6.02