


KPF 10 km 185,668 638 t.ú. Přerov - Dluhonice
km 1,105 972 t.ú. Dluhonice - Prosenice



 **Spolufinancováno Evropskou unií**
Nástroj pro propojení Evropy




Projekt „Rekonstrukce žst. Přerov, 2. stavba“ je spolufinancovaný EU z programu Nástroj pro propojení Evropy (CEF).
Za tuto publikaci odpovídá pouze její autor. Evropská unie nenese odpovědnost za jakékoli využití informací v ní obsažených.

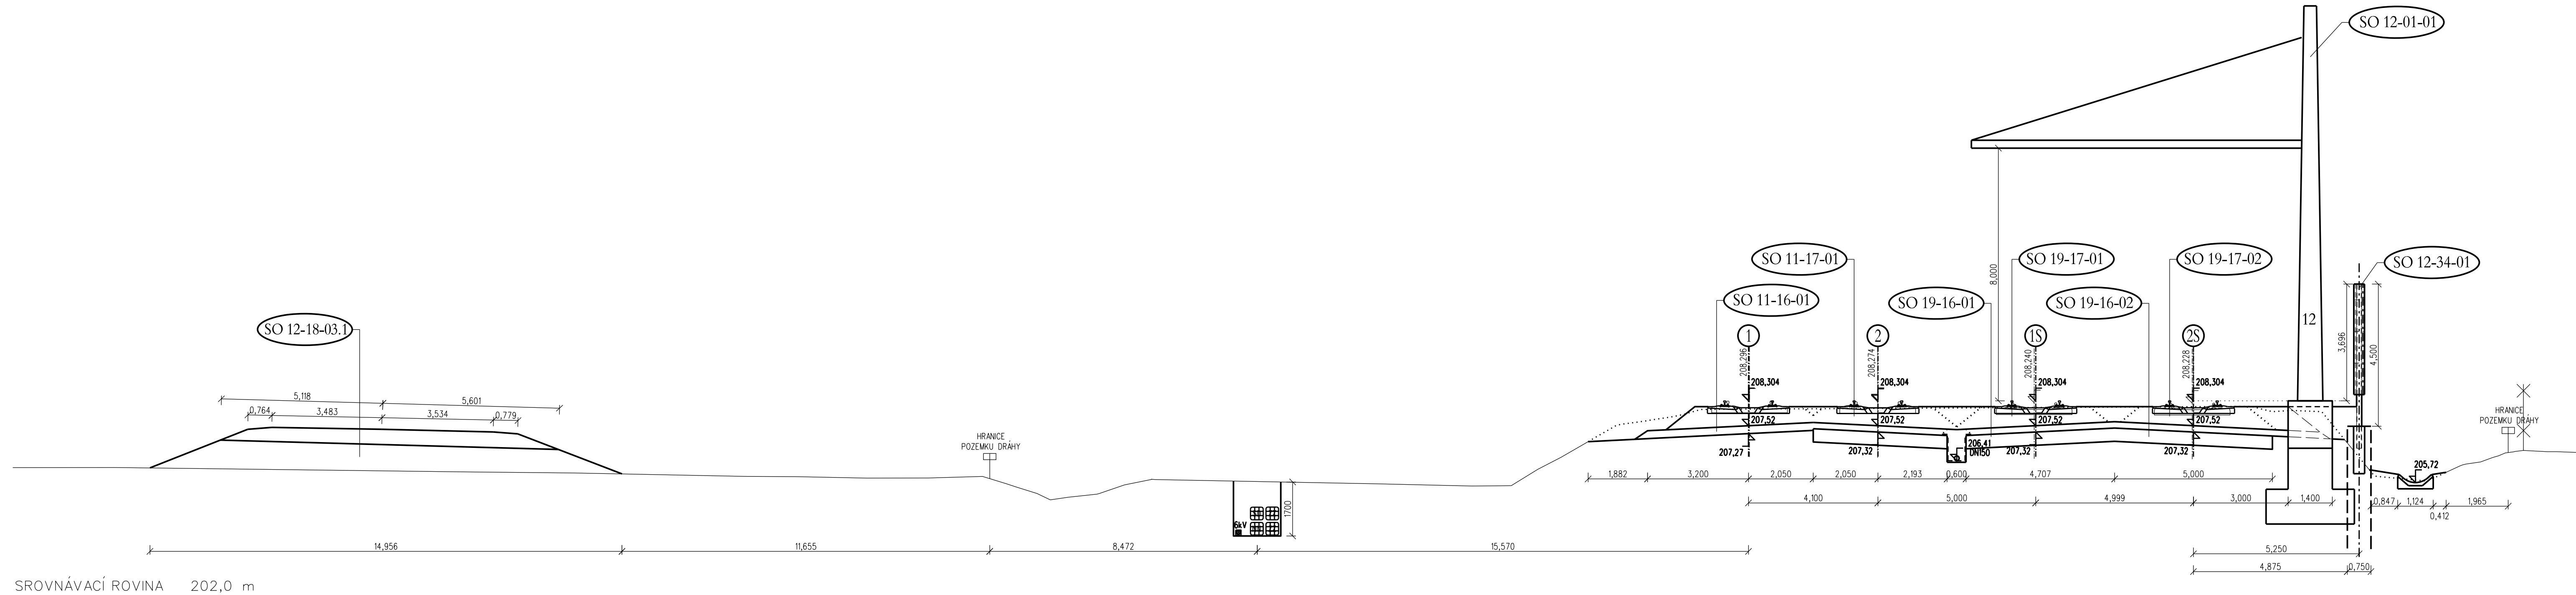

			ČÍSLO SOUPRAVY:
		PO PŘIPOMÍNKOVÉM ŘÍZENÍ	
REVIZE Č.	DATUM	ZMĚNA	


MORAVIA CONSULT Olomouc a.s.
 LEGIONÁŘSKÁ 1085/8 , 779 00 Olomouc
 tel.: +420 585 570 444
 IDS: kje99md
 e-mail: moravia@moravia.cz
<http://www.moravia.cz>

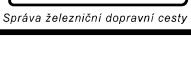OBJEDNATEL		 Správa železniční dopravní cesty, státní organizace v zastoupení: SŽDC, s.o., Stavební správa východ, Nerudova 1, 772 58 Olomouc	
HLAVNÍ INŽENÝR PROJEKTU	ING. STANISLAV VÁVRA	G. ŘEDITEL MORAVIA CONSULT Olomouc a.s. ING. VÁCLAV KRATOCHVÍL	
ODPOVĚDNÝ PROJ. OBJ., PS	NAVRHL, VYPRACOVAL	KONTROLOVAL	
ING. STANISLAV VÁVRA	Profesní garant dle obsahu řezu	ING. STANISLAV VÁVRA	
KRAJ: OLOMOUCKÝ	POVĚŘENÝ OÚ: PŘEROV	OBEC: PŘEROV, ROKYTNICE	
<div style="border: 1px solid black; padding: 10px; text-align: center;"> <h2>"Rekonstrukce žst. Přerov, 2. stavba"</h2> </div>		ZAK. ČÍSLO MCO	17 - 001 - 234 - PS
		ÚČEL	PROJEKT
		DATUM	PROSINEC 2017
		FORMÁT	5 A4
		MĚŘÍTKO	1:100
<div style="border: 1px solid black; padding: 10px;"> Koordinační příčné řezu </div>		ČÁST	POR.Č.
		C.5	10