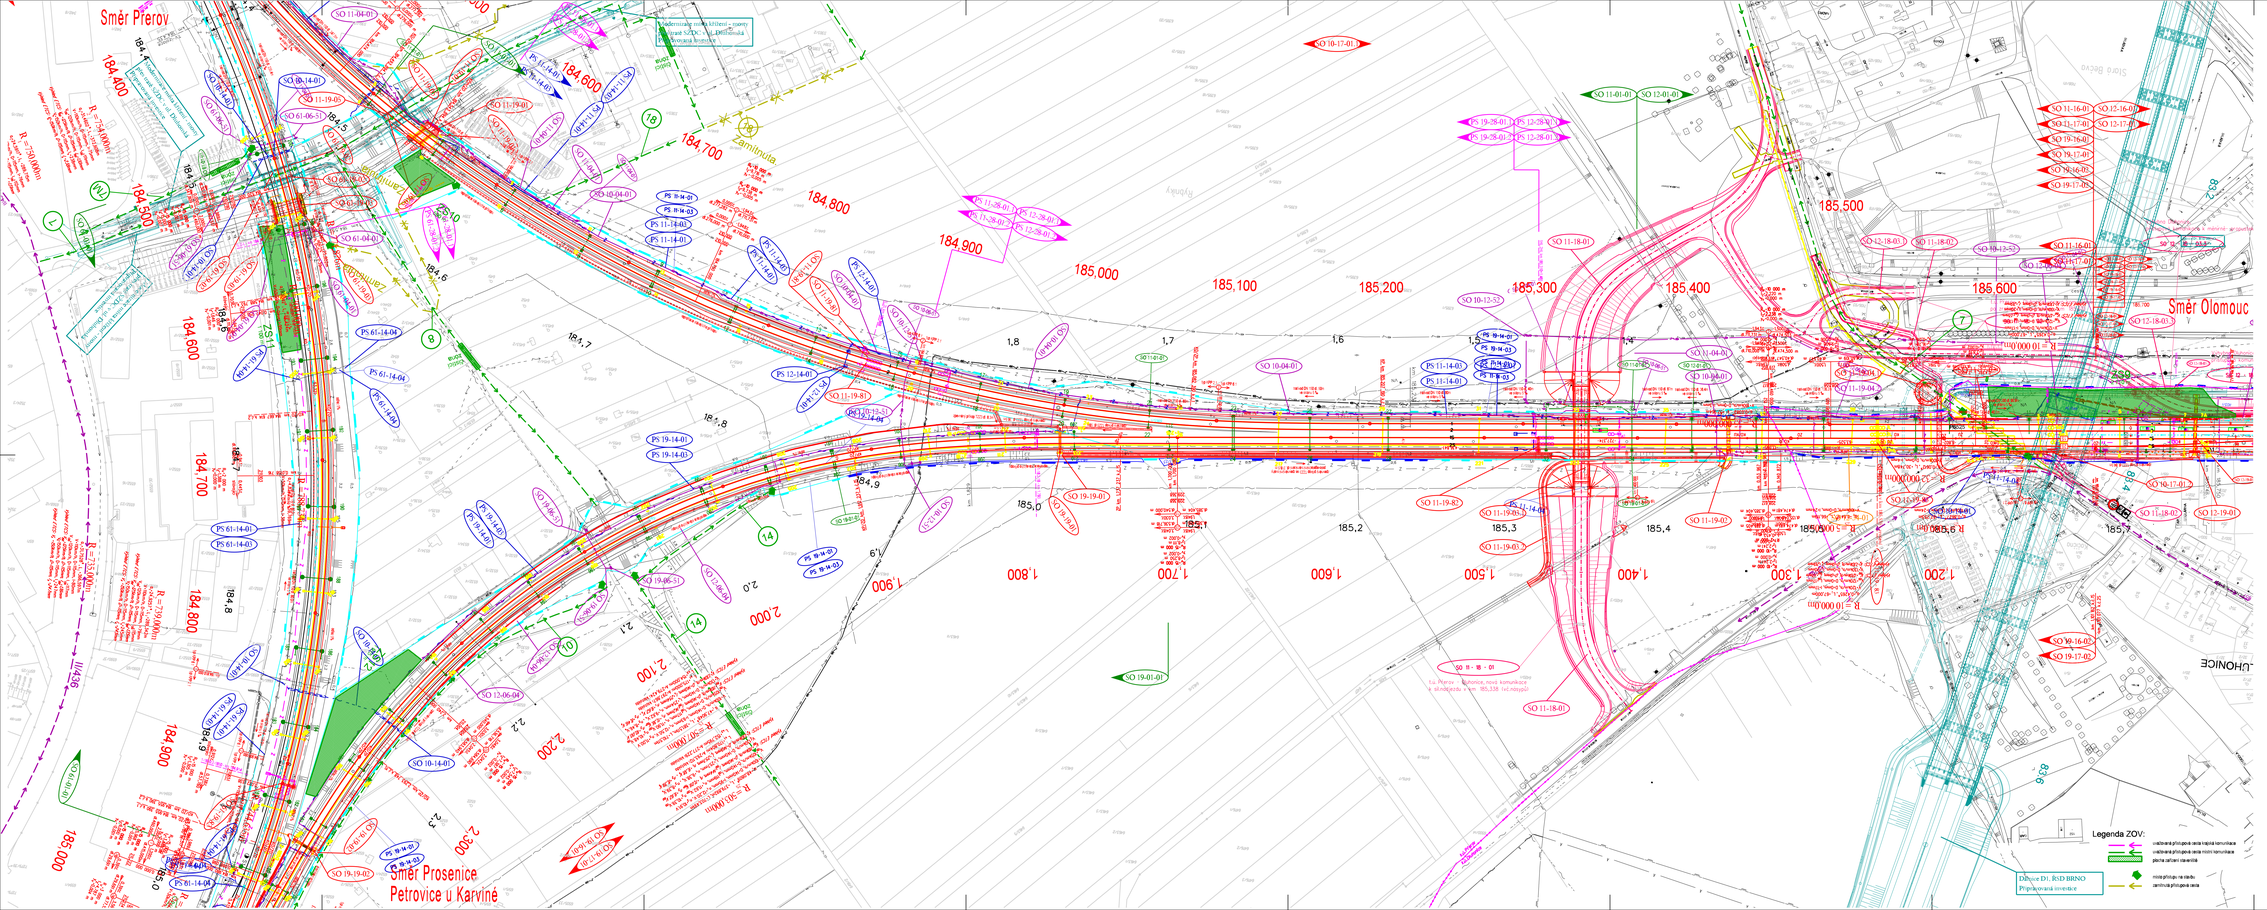
Směr Přerov
Směr Prosenice
Petrovice u Karviné
Směr Olomouc
Zamlynda
Modernizace trati Přerov – Nezamyslice
Rekonstrukce železničního spodku a svršku, nové zabezpečení a sdělovací zařízení