



Funkční značení
Číslo pole
Rozměr (šxh v)
Název pole

=RZN-R110

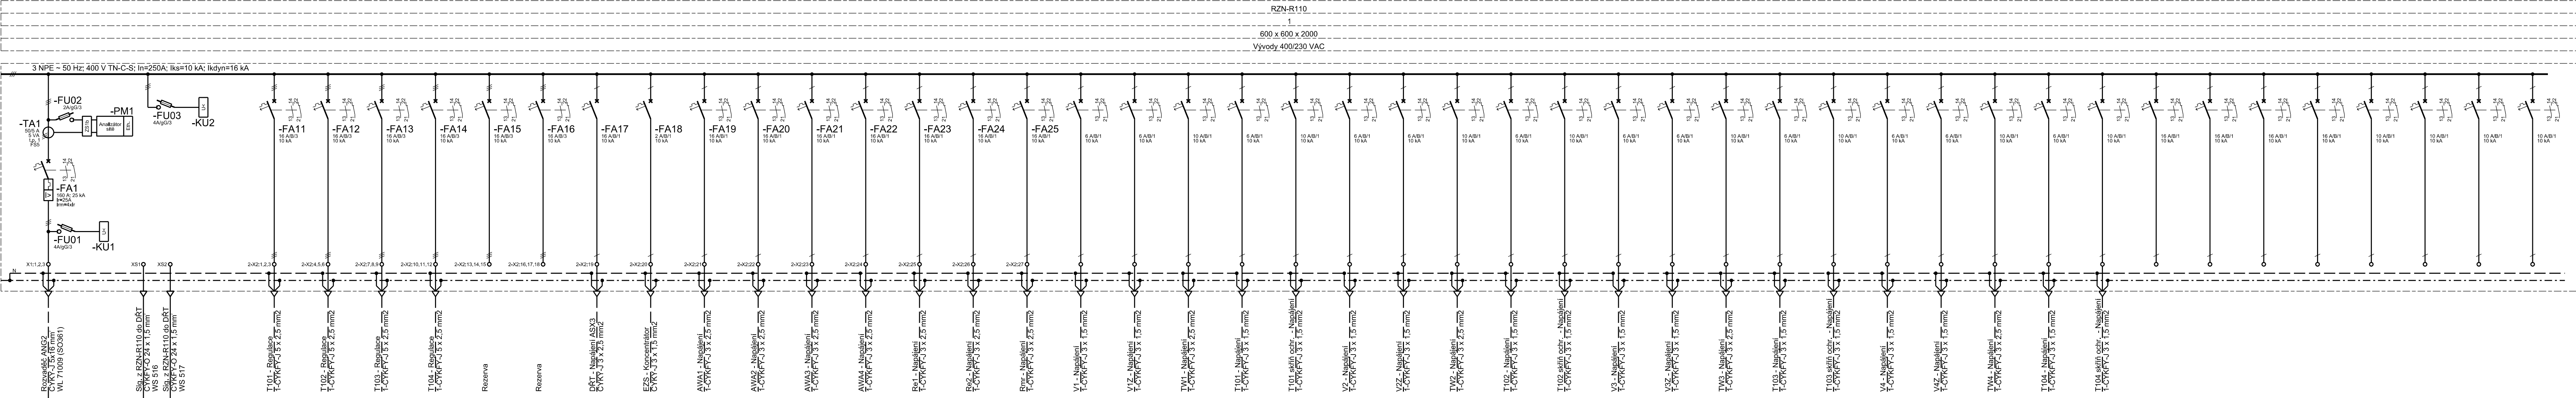

Funkční značení
Číslo pole
Rozměr (šxh v)
Název pole



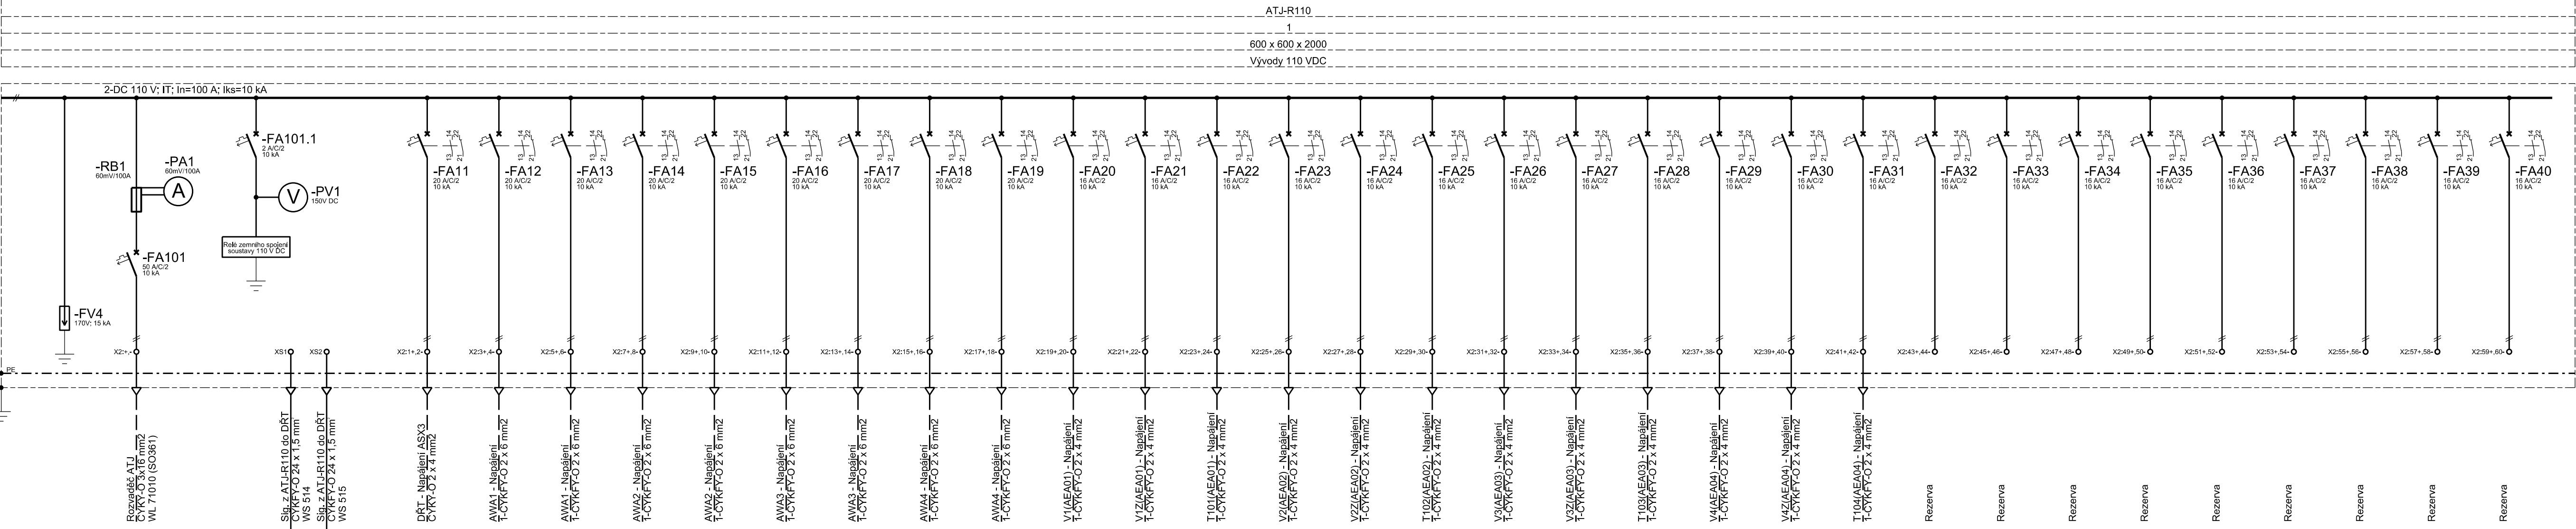

=ATJ-R110



Číslo změny:	Obsah změny:	Datum změny:
01	PO ZAPRACOVÁNÍ PŘIPOMÍNEK	02/2019
02	-	-
03	-	-

Objednatel:	Správa železniční dopravní cesty, státní organizace Dlážděná 1003/7, 110 00 Praha 1
Stavění správy východ Nerudova 1, 772 58 Olomouc	

Generální projektant:	SUDOP PRAHA a.s. Olšanská 1a, 130 80 Praha 3 tel.: +420 267 094 111 e-mail: praha@sudop.cz	Hlavní inženýr projektu: ING. MIROSLAV NEZKUSIL Garant profese: -
-----------------------	---	--

Středisko:			
ELEKTROTECHNIKY, TRAKCE, SDĚLOVACÍ A ZABEZPEČOVACÍ TECHNIKY			
Vedoucí střediska:	Odpovědný projektant SO, IO, PS:	Vypracoval:	Kontroloval:
 ING. MARTIN RAIBR	 ING. LUKÁŠ FRANČ	 ING. LUKÁŠ FRANČ	 ING. MIROSLAV NEŽKUSIL

Název akce:	Číslo smlouvy:
Modernizace TNS Týniště nad Orlicí (Voklik)	18-216.208
Část:	Projektový stupeň:
PS 333 TNS TÝNIŠTĚ NAD ORLICÍ, VLASTNÍ SPOTŘEBA, TECHNOLOGIE	DSP
Název přílohy:	Datum:
Přehledové schéma vlastní spotřeby v D R110 kV	02/2019
Číslo přílohy:	Číslo části:
8	D.3.3
Měřítko:	Počet formátů:
-	10xA4

DOCUMENT USE: ÚBŮVAT POUZE VE SMYSLU PŘEHLÁŠENÍ SMLOUVY O DÍLO. ŽÁDNÁ JEHO ČÁST NEMŮŽE BYT POUŽITA JINAK NEŽ PŘÍMÝM ZPŮSOBEM ROZPOČETNÍM NEBO ZPŮSOBEM SUDOP PRAHA A.S. NEZKUSIL SUDOP PRAHA A.S.