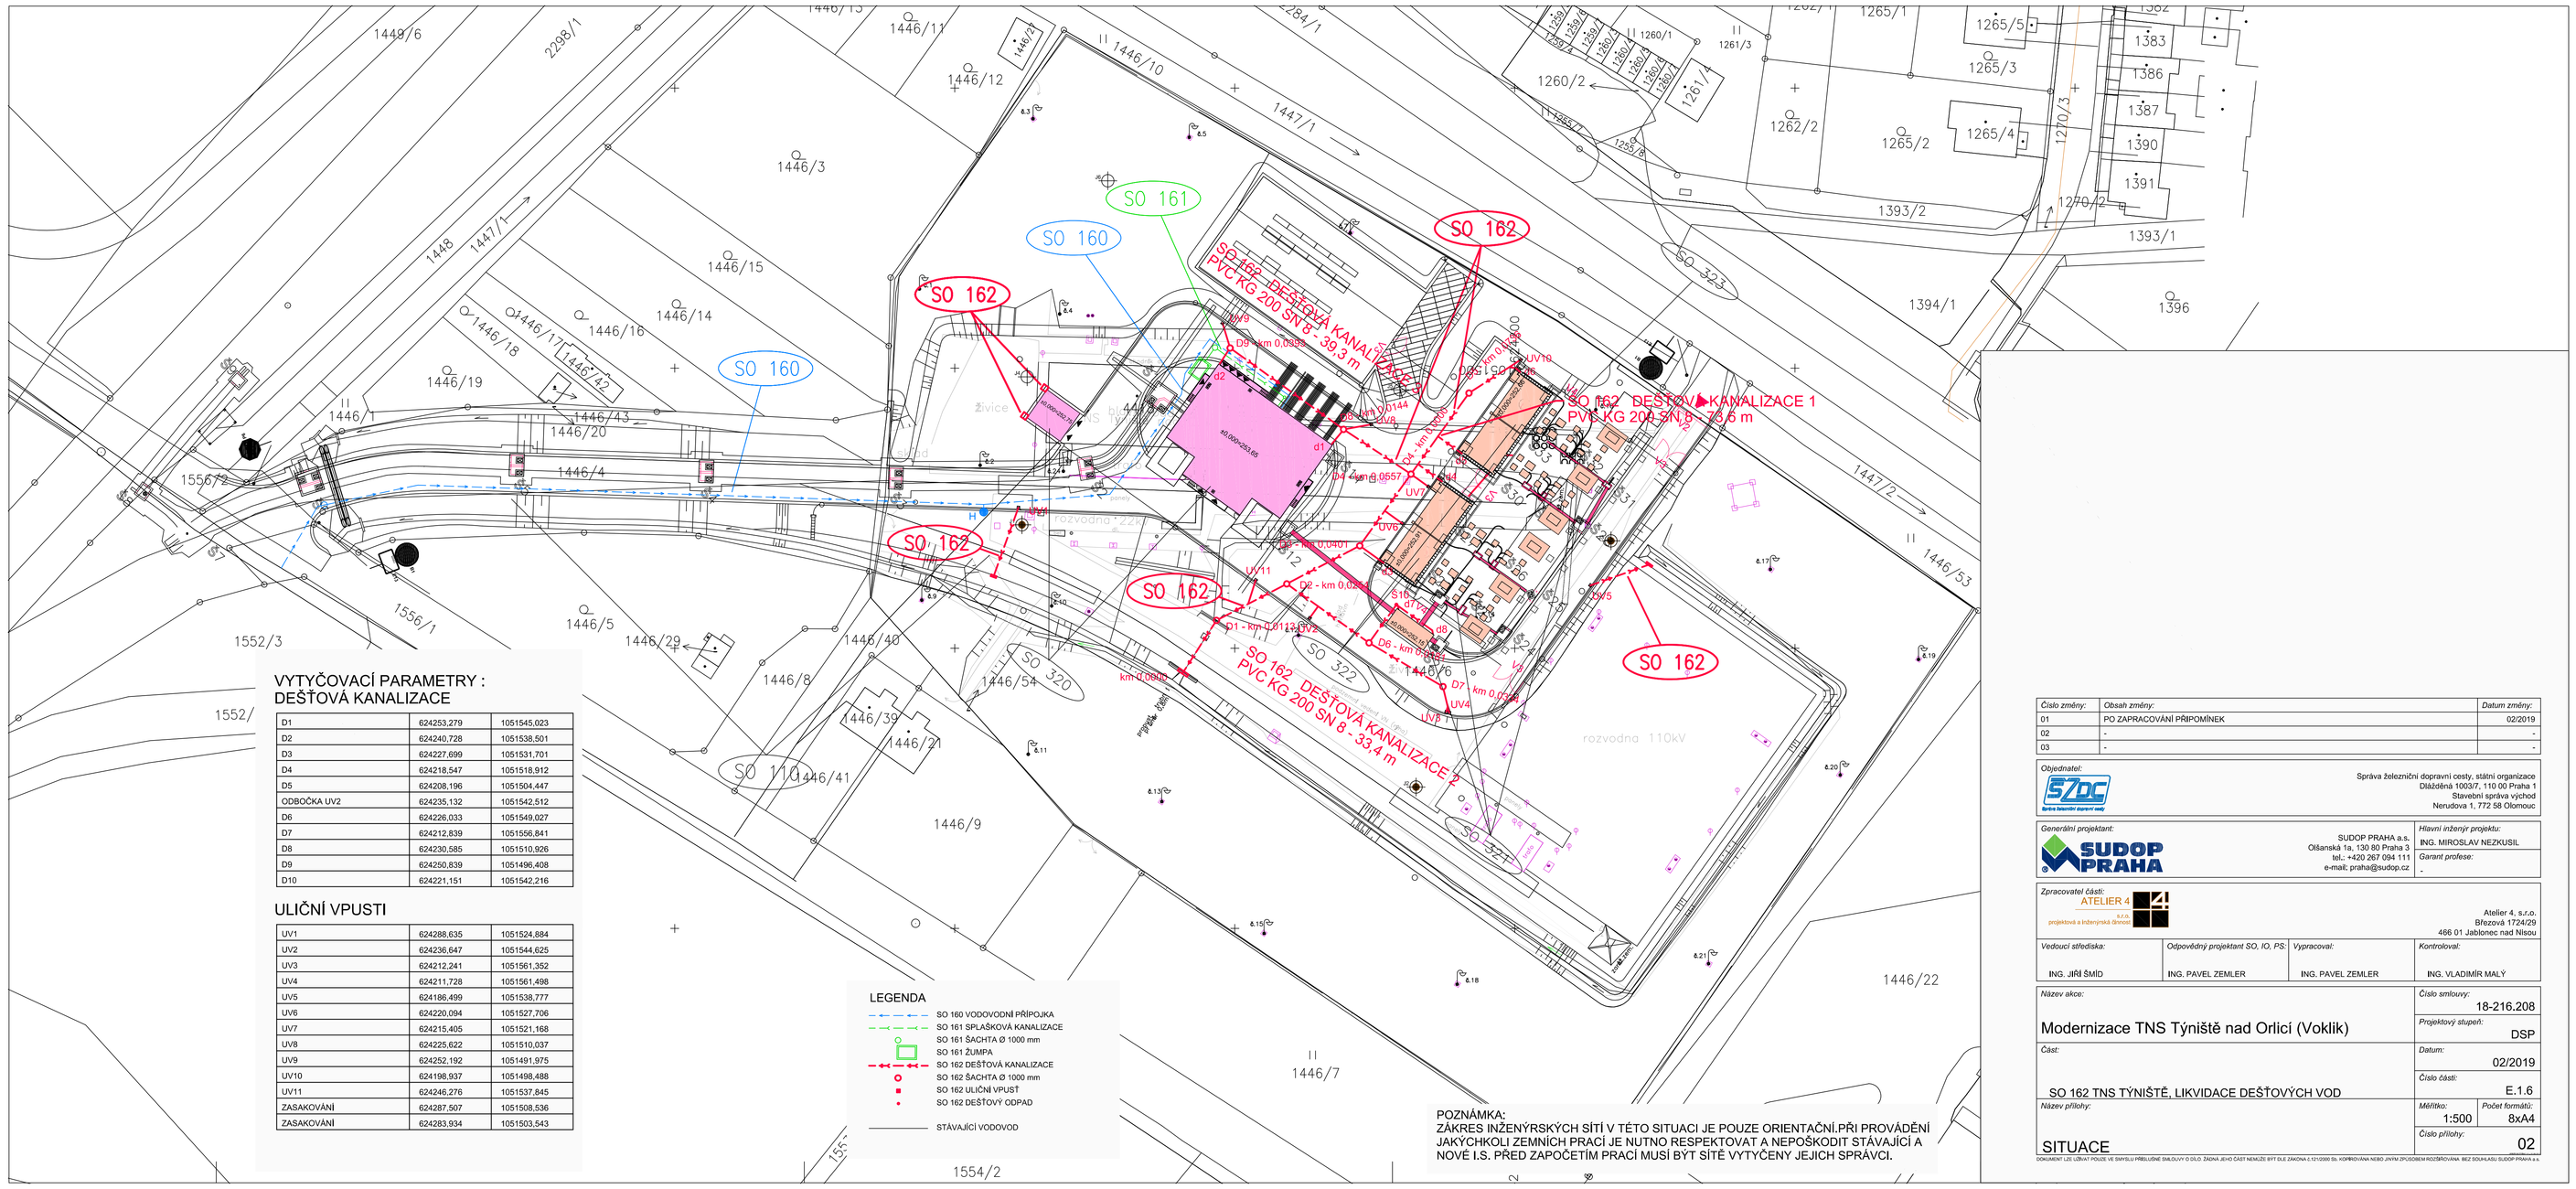
SO 160
SO 161
SO 162
SO 110
SO 320
SO 321
SO 322
SO 323
SO 162 DEŠŤOVÁ KANALIZACE 1 PVC KG 200 SN 8 - 39,2 m
SO 162 DEŠŤOVÁ KANALIZACE 1 PVC KG 200 SN 8 - 13,6 m
SO 162 DEŠŤOVÁ KANALIZACE 2 PVC KG 200 SN 8 - 33,4 m
rozvodna 110kV
1446/1
1446/2
1446/3
1446/4
1446/5
1446/6
1446/7
1446/8
1446/9
1446/10
1446/11
1446/12
1446/13
1446/14
1446/15
1446/16
1446/17
1446/18
1446/19
1446/20
1446/21
1446/22
1446/29
1446/39
1446/40
1446/41
1446/42
1446/43
1446/53
1446/54
1447/1
1447/2
1552/3
1556/1
1554/2
1393/1
1393/2
1394/1
1396
1265/1
1265/2
1265/3
1265/4
1265/5
1262/2
1260/1
1260/2
1261/1
1261/3
1210/3
1210/2
1383
1386
1387
1390
1391
2284/1
2298/1
1449/6
1448
1443
1555/2
km 0,0000
km 0,0144
km 0,0557
km 0,0401
km 0,0000
km 0,0000
km 0,0000