

KATASTRY
ČÍSLO PARCELY–NÁZEV ULICE
VZDALENOSTI SÁCHET

PŮVODNÍ TERÉN
UPRAVENÝ TERÉN

DEŠŤOVÁ
KANALIZACE 1
1:200/100

KÓTA UPRAVENÉHO TERÉNU

HLOUBKA VÝKOPU OD PT

KÓTA VÝKOPU

HLOUBKA DNA POTRUBÍ OD ÚT


KÓTA DNA POTRUBÍ

KÓTA PŮVODNÍHO TERÉNU

SROVNÁVACÍ ROVINA

238,00

STANIČENÍ [km/m]
PROFIL[mm]–MATERIÁL–DĚLKA[m]
SKOT[mm]–DĚLKA[m]
KAPACITNÍ PRŮTOK[l/s]–RÝCHLOST[m/s]

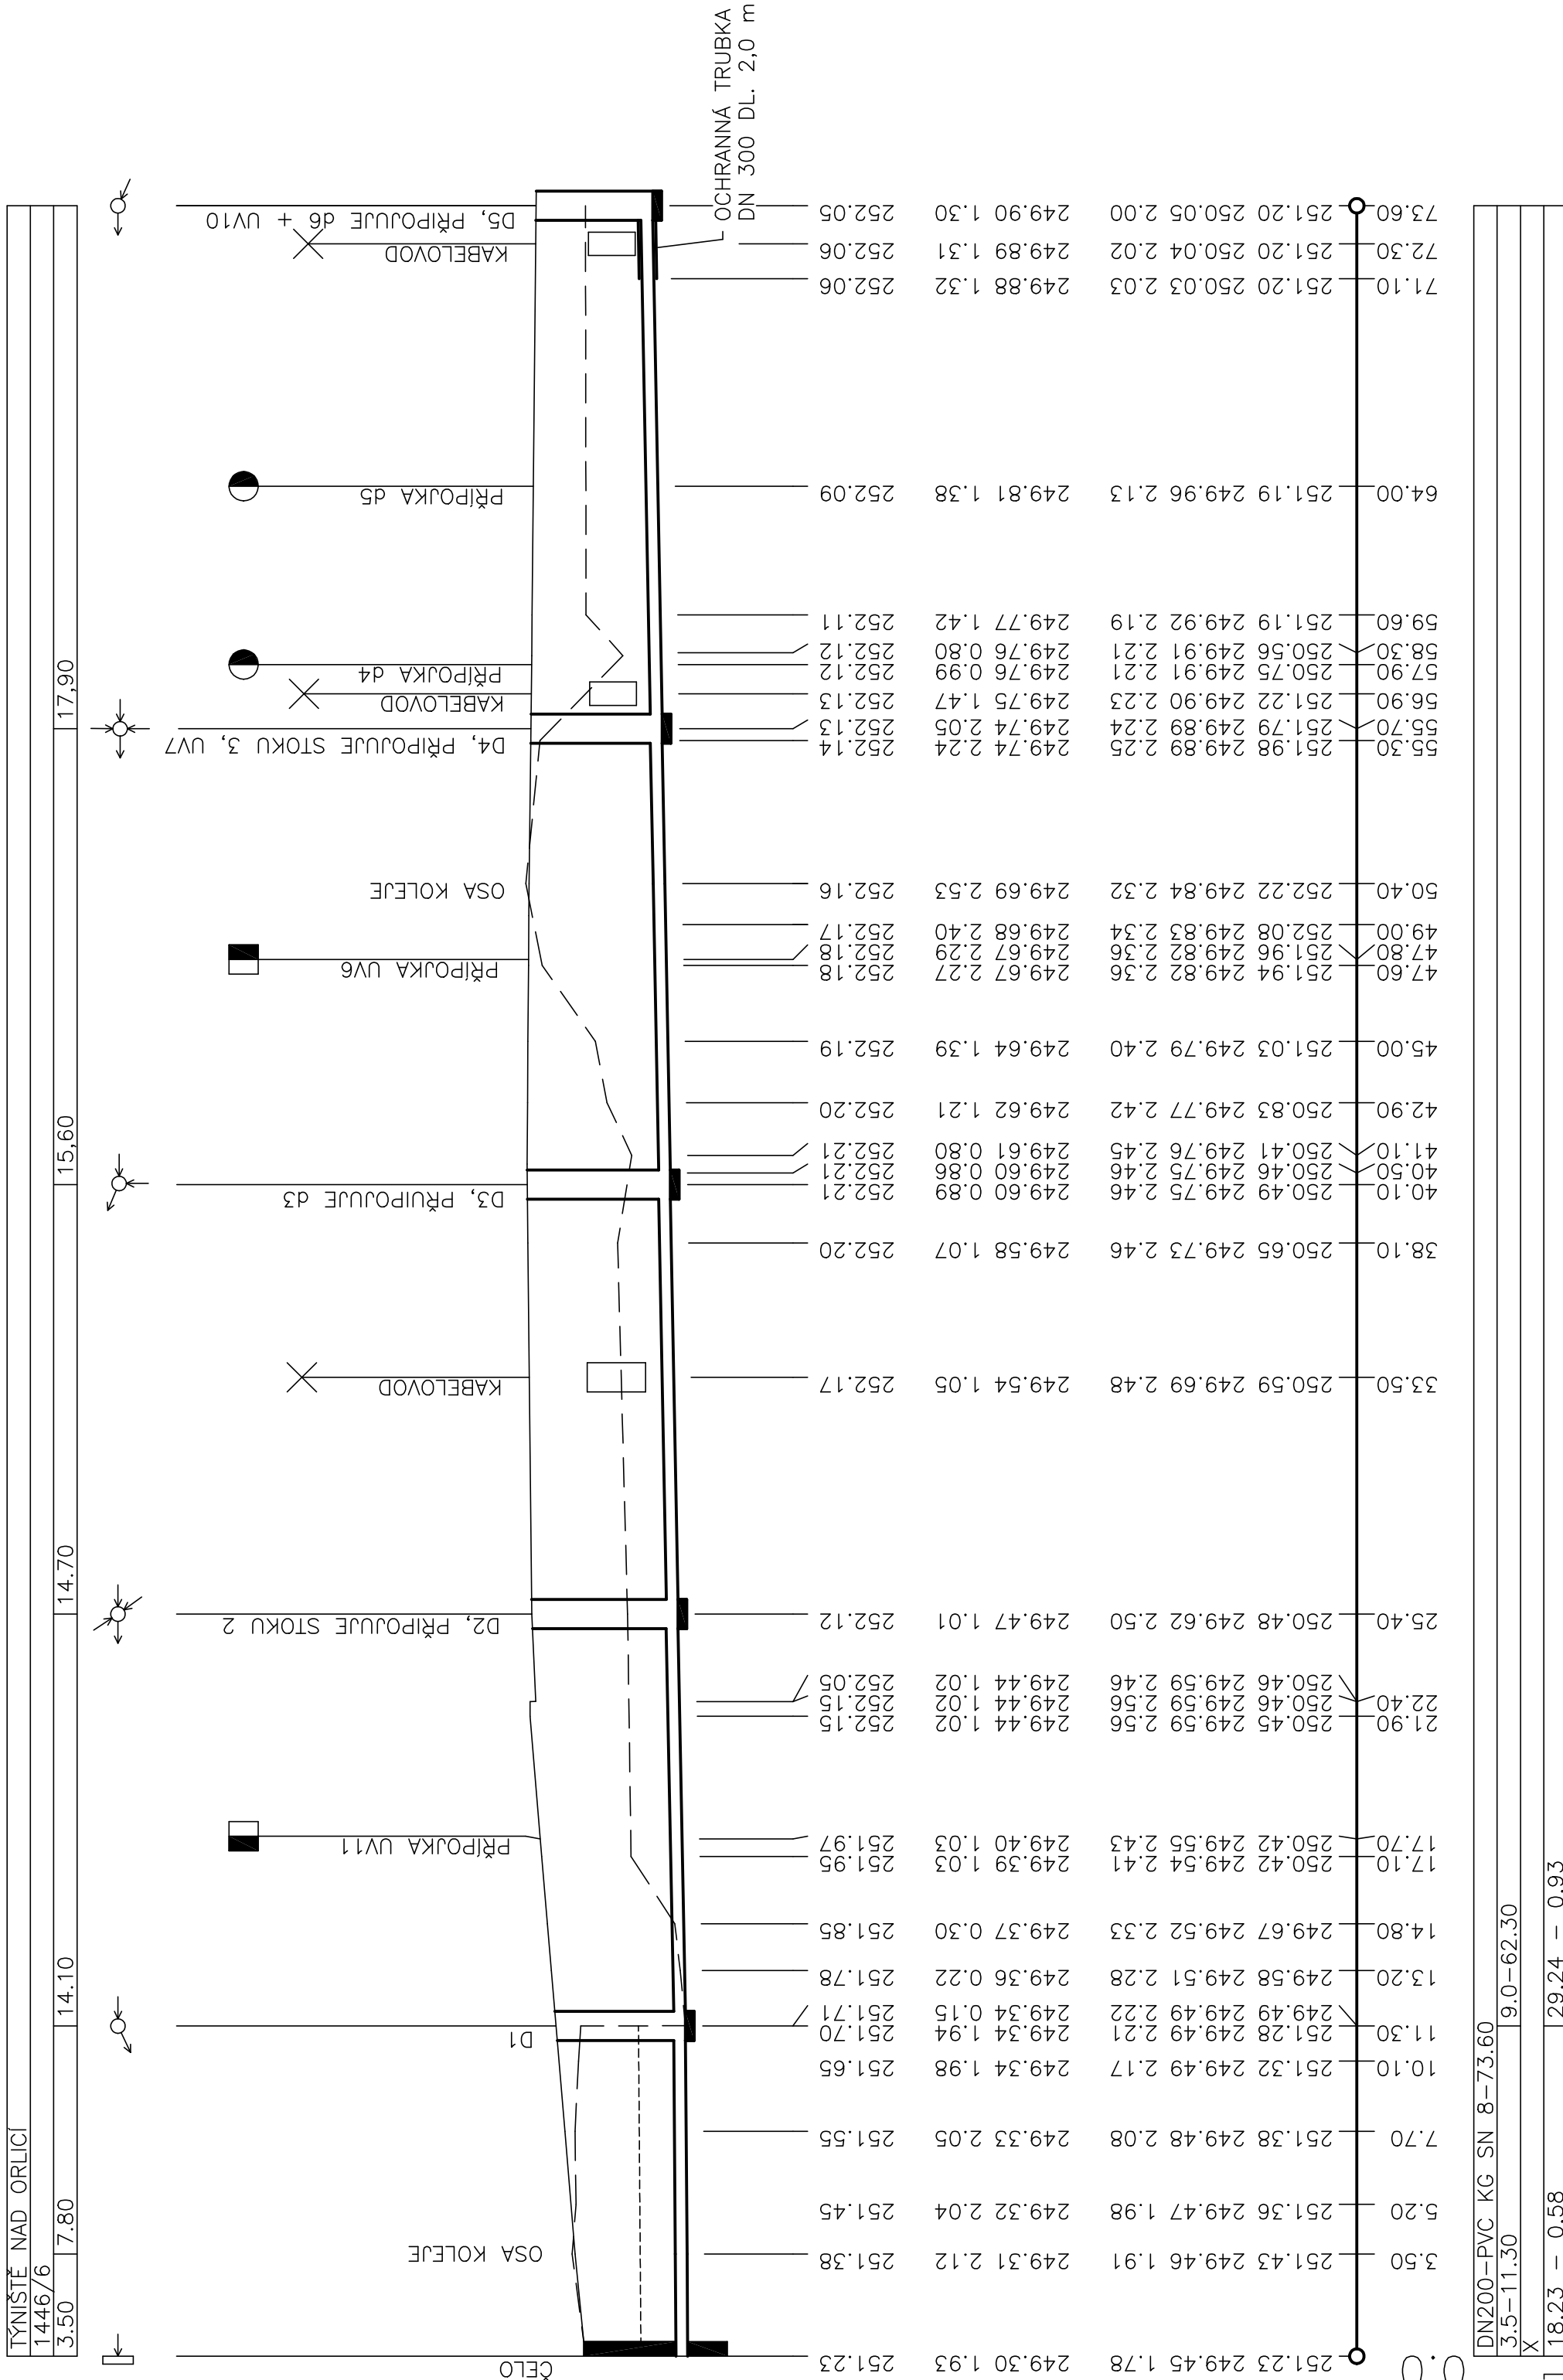

POZNÁMKA :

- PŘED ZAČÁTKEM ZEMNÍCH PRACÍ MUSÍ ZHOTOVITEL ZAJISTIT VYTČENÍ STÁVAJÍCÍ INŽENÝRSKÝCH SÍTÍ V TERÉNU A PŘI JEJICH KŘÍŽENÍ BUDE RESPEKTOVÁNA ČSN 75 6005
- X – ULOŽENÍ NA 15 cm PÍSKOVÉM LOŽÍ S OBŠYPEM 30 cm NAD ROURU ŠTERKOPÍSKEM

Číslo změny:	Obsah změny:	Datum změny:
01	PO ZAPRACOVÁNÍ PŘÍPOJNÍKŮ	02/2019
02	-	-
03	-	-

Ověřeno:

Správa železniční dopravní cesty, státní organizace
Dle čísla 1008/7, 110/00 Praha 1
Číslo účtu: 253001/0000
Neudovaz 1, 772 58 Olomouc



Generální projektant:
SUDOP PRAHA a.s.,
Olešanská 1, 130 00 Praha 3
tel: +420 287 084 111
e-mail: praha@sudop.cz



Zpracovatel části:



Atelier 4 s.r.o.
Blázovská 1724/29
466 01 Jablonec nad Hsrou

Verzová střediska:
ING. JIŘÍ ŠMID
ING. PAVEL ZEMLER
ING. PAVEL ZEMLER
ING. VLADIMÍR MALÝ

Název akce:
Modernizace TNS Týniště nad Orlicí (Voklik)

Číslo smlouvy:
18-216.208

Projektový stupeň:
DSP

Datum:
02/2019

Číslo části:
SO 162 TNS TÝNIŠTĚ, LIKVIDACE DEŠŤOVÝCH VOD

Název přílohy:
Měřítko:
1:200/100
Počet formátů:
8x44

Číslo přílohy:
03

PODÉLNÝ PROFIL DEŠŤOVÉ KANALIZACE 1