


PŮDORYS STŘECHY
1:50

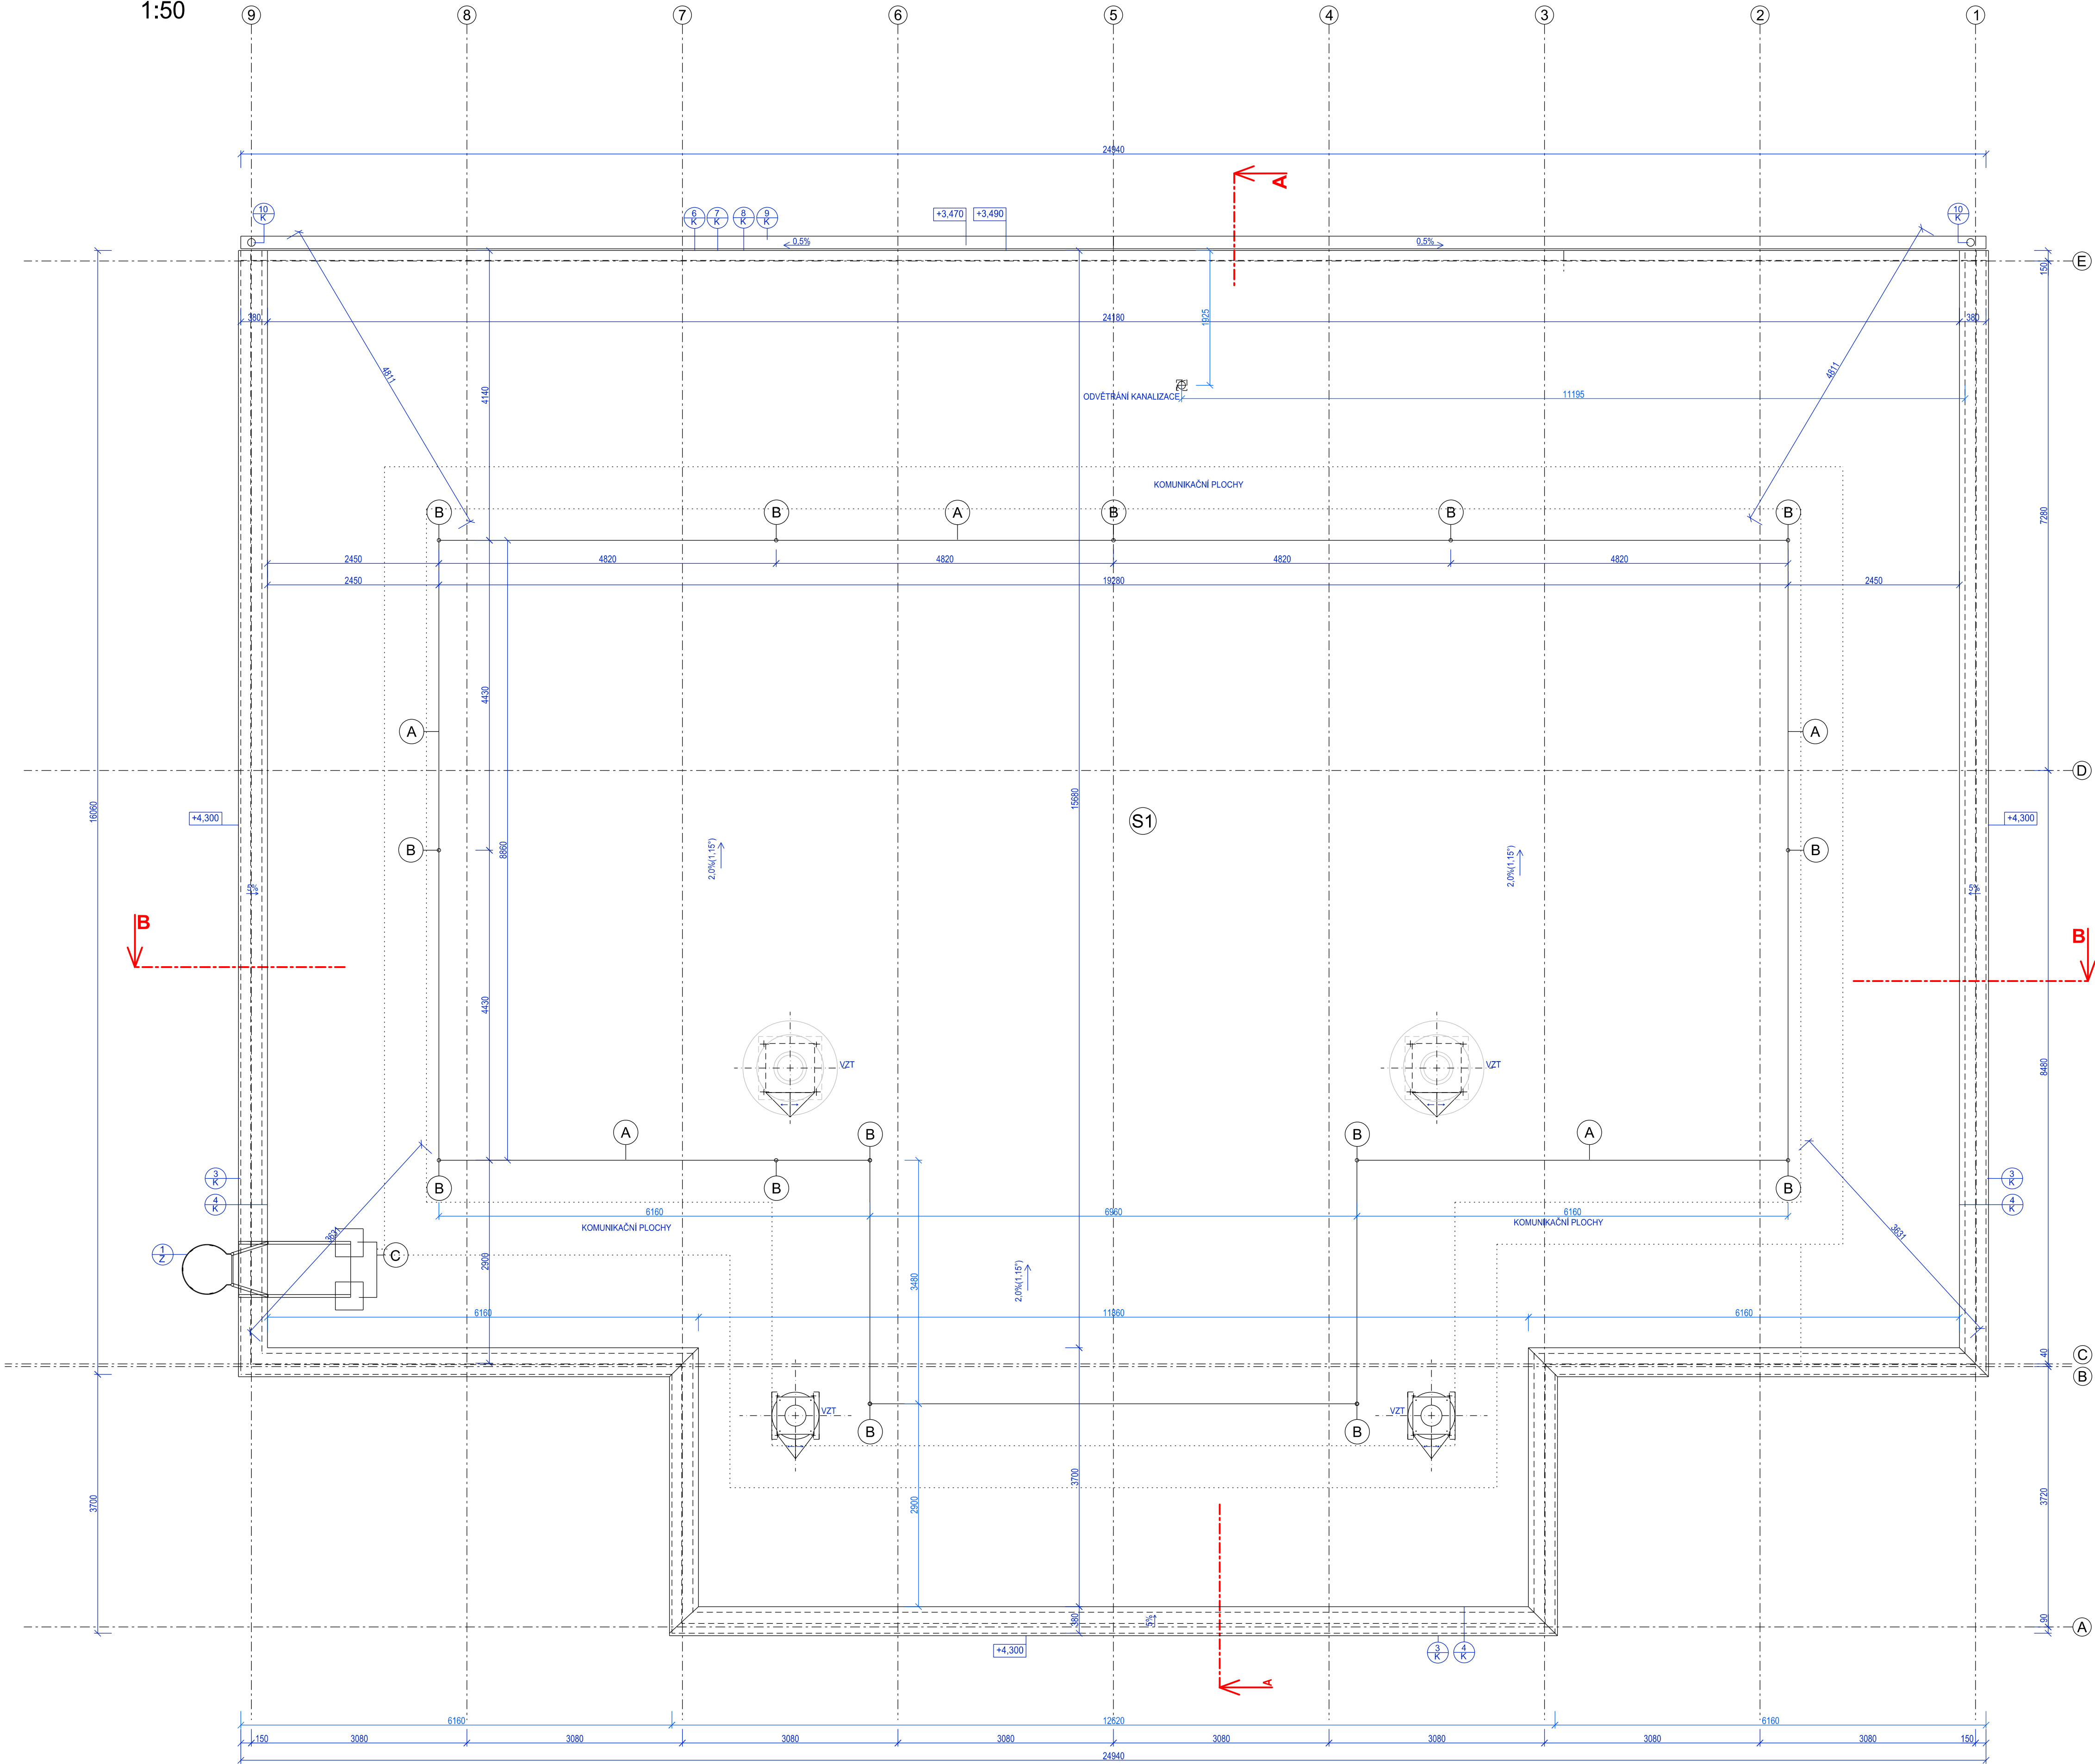

LEGENDA


- (S1) - HYDROIZOLAČNÍ FÓLIE Z PVC-P MIN. TL. 1,8 MM (URČENÁ K MECHANICKÉMU KOTVENÍ)
- PODKLADNÍ SEPARAČNÍ TEXTILIE ZE 100% PP (MIKROVENTILAČNÍ)
- TEPELNÁ IZOLACE Z EPS 200 S O KONSTANTNÍ TL. 140 MM
- TEPELNÉ IZOLAČNÍ SPÁDOVÉ KLINY Z EPS 200 S. MIN. TL. U OKAPU 20 MM
- POLYURETANOVÉ LEPIDLO (PŘÍPADNĚ DOPLNĚNÍ O SYSTÉM MECHANICKÉHO KOTVENÍ)
- PÁS Z SBS MODIFIKOVANÉHO ASFALTU S VLOŽKOU ZE SKLENĚNÉ TRAMINY TL. 4 MM
- ŽELEZOBETONOVÁ KONSTRUKCE (PREFA)
- PROTIPRAŠNÝ NÁTĚR

ZÁCHYTNÝ SYSTÉM - VÝPIS MATERIÁLU

- (A) NEREZOVÉ LANO Ø 8 MM (NAPŘ. SYSTÉM TOPSAFE TSL-8) CELKEM 63,25 BM, VČETNĚ KOTVÍCÍCH PRVKŮ A PŘÍSLUŠENSTVÍ (KONCOVKA, NAPÍNAČI KONCOVKA, JEZDEC, PRUBEŽNÉ UCHYTKY APOD.)
(B) KOTVÍCÍ BOD DO ŽELEZOBETONOVÉ KONSTRUKCE (NAPŘ. TOPSAFE TSL-BSR10)... CELKEM 13 KS VČETNĚ KOTVÍCÍCH PRVKŮ A PŘÍSLUŠENSTVÍ POZN. KOTVÍCÍ BODY BUDOU OPATŘENY MANŽETOU ZE SYSTÉMU FOLIOVÉ HYDROIZOLACE ČELONEREZOVOU STAHOVACÍ PÁSKOU
(C) BETONOVÁ DLAŽDICE 400/400/60 MM... CELKEM 2 KS, PODLOŽENÁ GEOTEXTILIÍ (MIN. 500g/M²)

POZNÁMKY:

- STŘEŠNÍ PÁŠT BUDE PROVEDEN DLE TECHNOLOGICKÉHO PŘEDPISU DLE VÝROBCE (VČETNĚ POŽADOVANÝCH SEPARAČNÍCH VRSTEV) A SYSTÉMU KOTVENÍ V HLAVNÍ PLOŠE, V PLOŠE U ATK A U SVISLÝCH PLOCH ATK
- ATKY BUDOU Z VNITŘNÍ STRANY OPATŘENY TEPELNOU IZOLACÍ Z XPS TL. 80 MM
- PROVEDENÍ MONTÁŽE VZT BUDE KOORDINOVANO S POKLADÁNÍM STŘEŠNÍ KRYTINY - ZEJMÉNA LEMOVACÍCH PRVKŮ VZT
- PROSTUPY PO OSAZENÍ POTRUBÍ (POTRUBÍ OBALIT NAPŘ. MINERÁLNÍ PLSTI) DOBETONOVAT
- PŘI PROVEDENÍ MUSÍ BYT STŘECHA ROZDĚLENA NA ÚSEKY, KTERÉ JE MOŽNO ZAKRYT BĚHEM JEDNÉ PRACOVNÍ SMĚNY TAK, ABY NEDOSLO K PROMOCENÍ TEPELNÉ IZOLACE VLIVEM KLIMATICKÝCH VLIVŮ, POLOŽENÉ ÚSEKY LEMOVAT POMOCNOU LIŠTOU A ZAKRYT PLACHTOU, PŘÍPADNĚ POLOŽENÍM STŘEŠNÍ FÓLIE NA KOMPLETNÍ SOUVRSTVÍ
- LEMOVÁNÍ KONSTRUKCE A PROSTUPY DOTESNIT SILIKONOVÝM TMELEM
- V PŘÍPADĚ PAROZABRANY PROVĚST SYSTÉMOVÉ NÁPOJENÍ NA PROSTUPUJÍCÍ POTRUBÍ
- KLEMPŘSKÉ VÝROBKY PROVĚST DLE ČSN 73 3610 A TECHNOLOGICKÉHO PŘEDPISU VÝROBCE (NAPŘ. RHEIZINK, RUUKI, LINDAB) - UMÍSTOVÁNÍ VYROVNÁVAČŮ ROZTAŽNOSTI ATP)
- ROZMĚRY (R.Š.) UPRAVIT NA STAVBĚ DLE SKUTEČNOSTÍ
- VE VÝPISU NEJSOU ZAHNUTY PŘÍRAŽKY NA PŘESAHY APOD
- SYSTÉM DOPLNĚNÍ (VČETNĚ OSAZOVAČÍCH PRVKŮ) + KLEMPŘSKÝCH PRVKŮ) PŘÍZPŮSOBIT KRYTINĚ
- SOUČÁSTÍ SYSTÉMU BUDE FÓLIE S PROTISKLUZNOU ÚPRAVOU PRO REALIZACI KOMUNIKAČNÍCH PLOCH NA STŘEŠE. TATO HYDROIZOLACE JE URČENÁ PRO VYTVOŘENÍ KOMUNIKAČNÍCH PLOCH NA NEPOCHÝZNÝCH STŘECHÁCH, PÁS FÓLIE SE NAVARÍ SOUVISLÝM SVAREM NA JÍZ PROVEDENOU HYDROIZOLACÍ, JEDNOLITIVĚ PROSTISKLUZOVÉ FÓLIE SE POLOŽÍ NA ČELNÍ SRAZ, V PŘÍPADĚ ŽE KOMUNIKAČNÍ PÁS JE POLOŽEN NA TEPELNÉ IZOLACI, JE NUTNÉ, ABY TEPELNÁ IZOLACE MĚLA DOSTATEČNOU VNOSNOSTI BYLA NAPŘ. TVORENÁ DESKOU EXTRUDOVANÉHO POLYSTYRENU, V PŘÍPADĚ POUŽITÍ IZOLACE S NEDOSTATEČNOU ODOLNOSTÍ LZE POUŽÍT ROZNAŠEČI DESKY Z GALVANIZOVANÉHO OCELOVÉHO PLECHU TLOUSTKY 1-2 MM SE ZABROUŠENÝMI HRANAMI OBALENÉHO TEXTILIÍ GRAMÁŽE 1000 g/m²

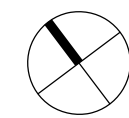





VÝŠKOVÝ SYSTÉM BpV SOUŘADNICOVÝ SYSTÉM S-JTSK ±0,000 = 253,65 m n. m.

Číslo změny:	Obsah změny:	Datum změny:
01	PO ZAPRACOVÁNÍ PŘÍPOMÍNEK	02/2019
02	-	-
03	-	-

Objednatel:	Správa železniční dopravní cesty, státní organizace Dlažďena 1003/7, 110 00 Praha 1
Stavební správa východ	Nerudova 1, 772 58 Olomouc

Generální projektant:	SUDOP PRAHA a.s. Olšanská 1a, 130 80 Praha 3 tel.: +420 257 094 111 e-mail: praha@sudop.cz	Hlavní inženýr projektu:	ING. MIROSLAV NEZKUSIL
		Garant profese:	-

Středisko:			
ARCHITEKTURA A POZEMNÍCH STAVEB			
Vedoucí střediska:	Odpovědný projektant SO, IO, PS:	Vypracoval:	Kontroloval:
			
ING. ONDŘEJ KAFKA	ING. MARTIN NÁPRAVNÍK	ING. MARTIN NÁPRAVNÍK	ING. ONDŘEJ KAFKA

Název akce:	Číslo smlouvy:
Modernizace TNS Týniště nad Orlicí (Voklik)	18-216.208
Část:	Projektový stupeň:
E.3.2 NAPÁJECÍ STANICE - STAVEBNÍ ČÁST	DSP
SO 320 TNS TÝNIŠTĚ NAD ORLICÍ, NAPÁJECÍ STANICE	Datum:
ARCHITEKTONICKO - STAVEBNÍ ŘEŠENÍ	02/2019
	Číslo části:
	E.3.2.1.1
Název přílohy:	Mřítko:
OBJEKT TNS	1:50
PŮDORYS STŘECHY	Počet formátů:
	10A4
	Číslo přílohy:
	08

DOCUMENT LZE UŽÍVAT POUZE VE SMYSLU PŘÍSLUŠNÉHO DOKUMENTU, JEHO ČÁST NEMŮŽE BYT DLE ZÁKONA 131/2000 SB. KOPÍROVÁNA NEBO JINÝM ZPŮSOBEM ROZŠÍŘOVÁNA. BEZ SOUHLASU SUDOP PRAHA a.s.