
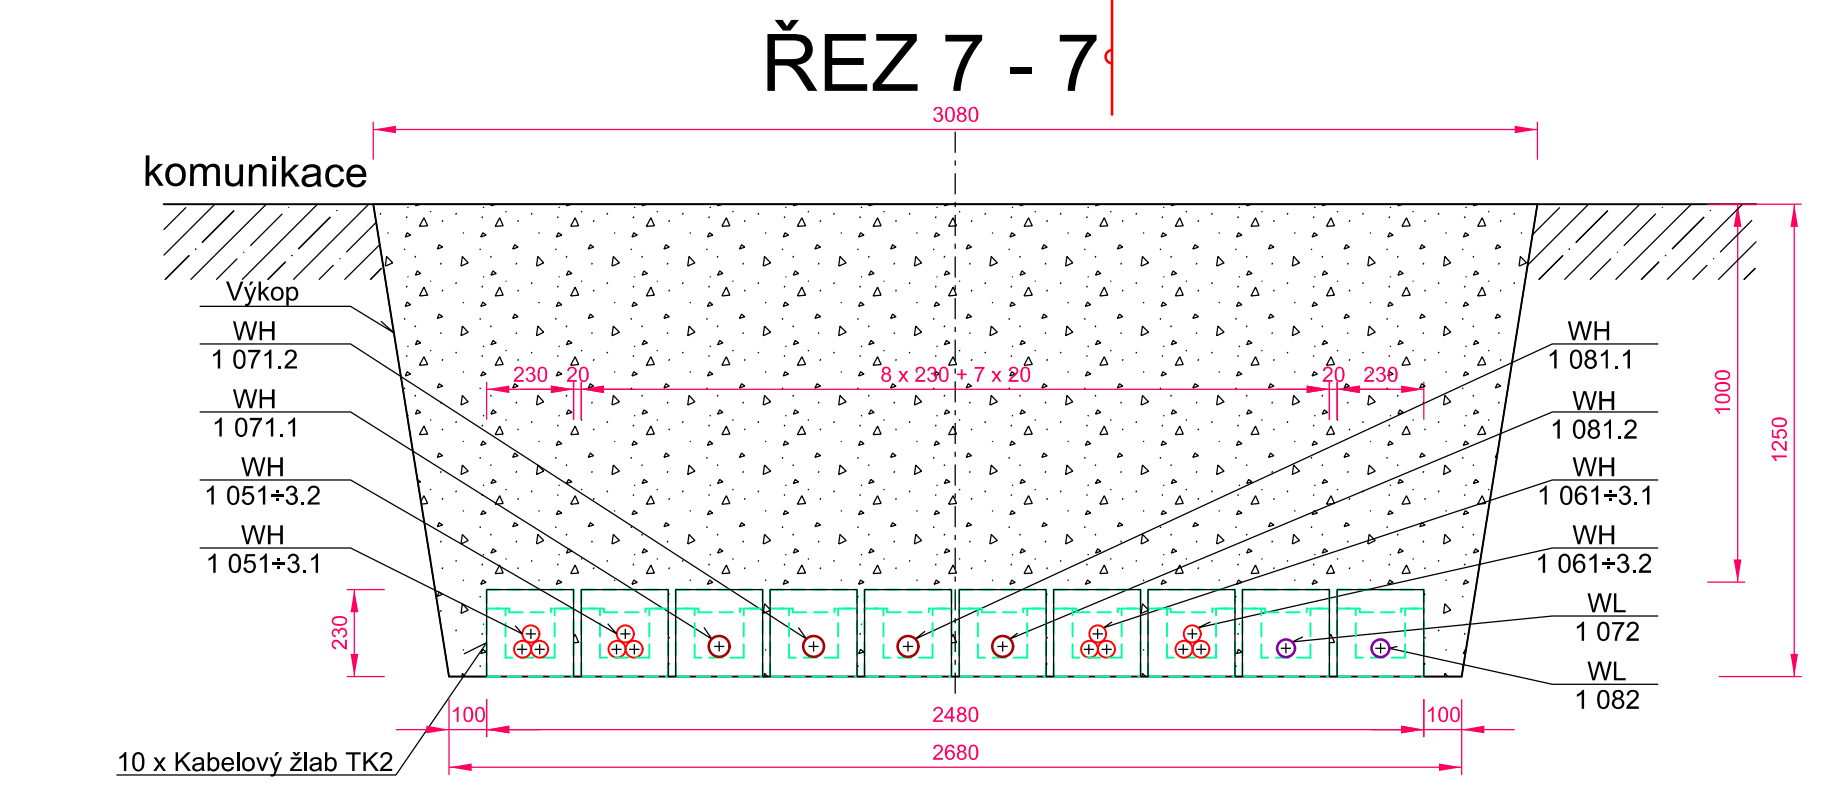
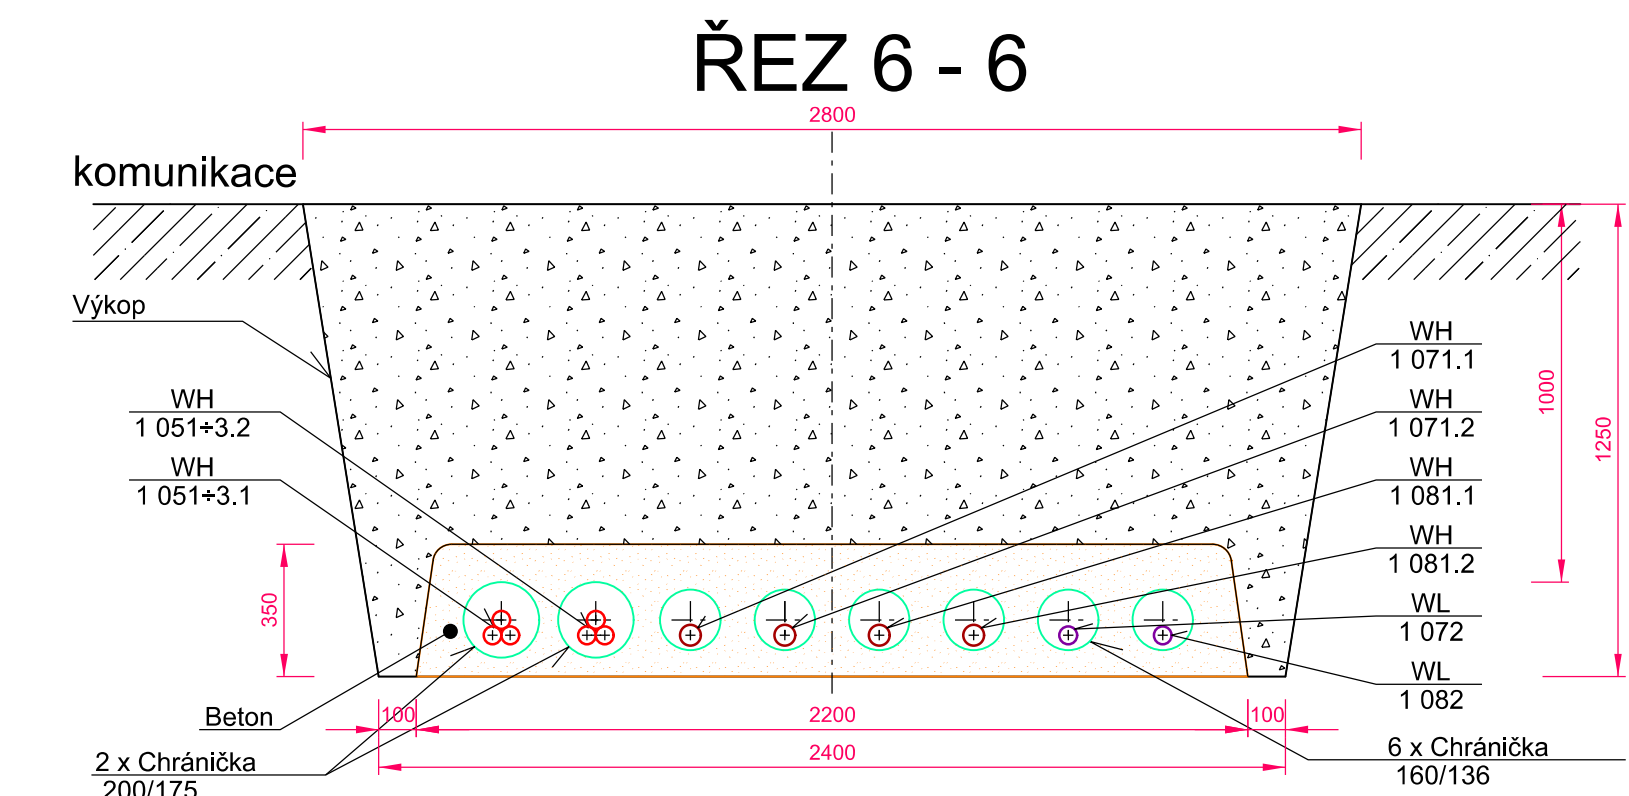
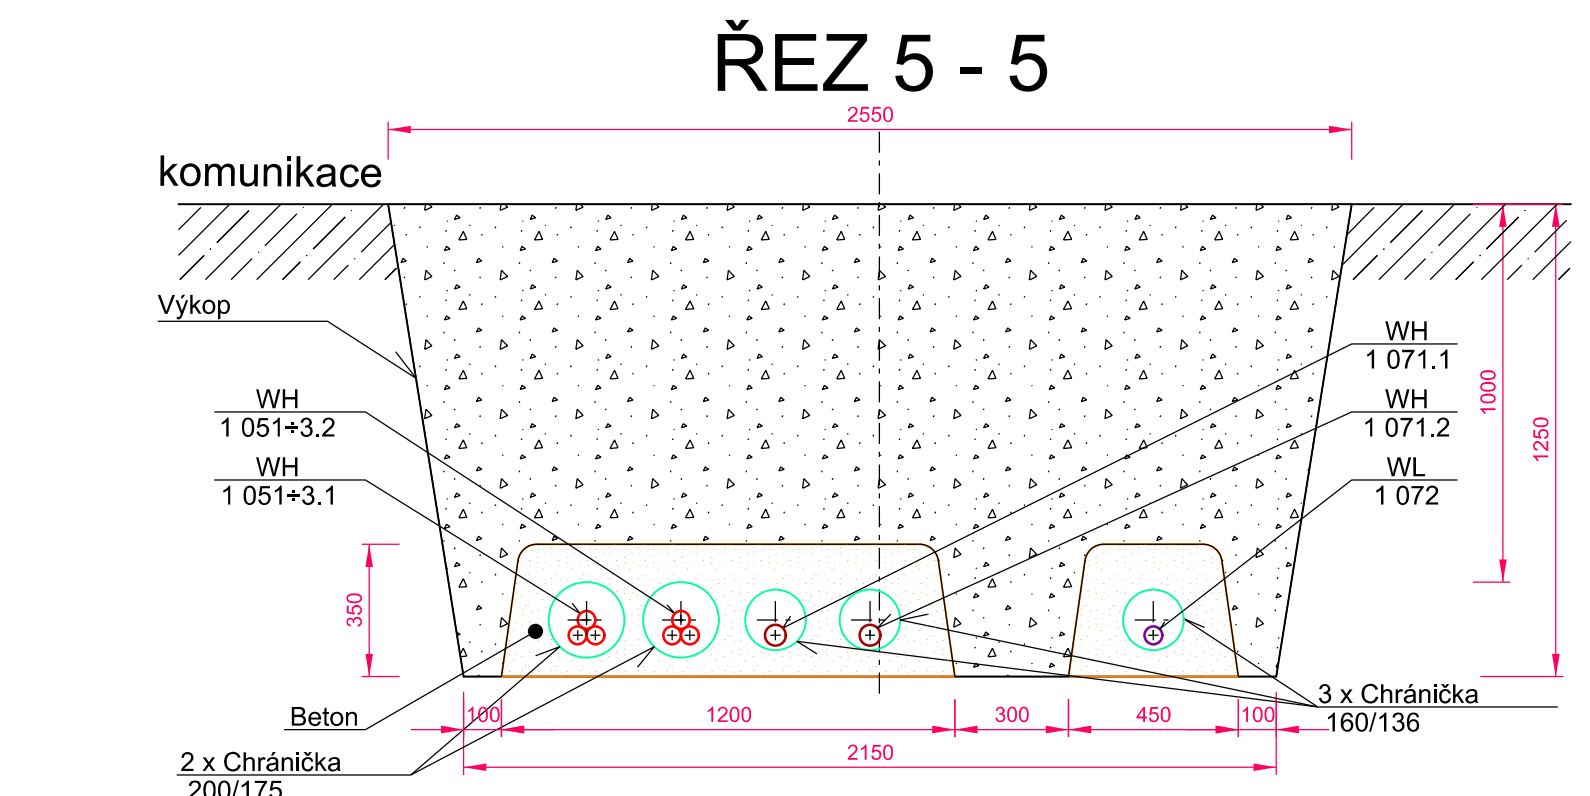
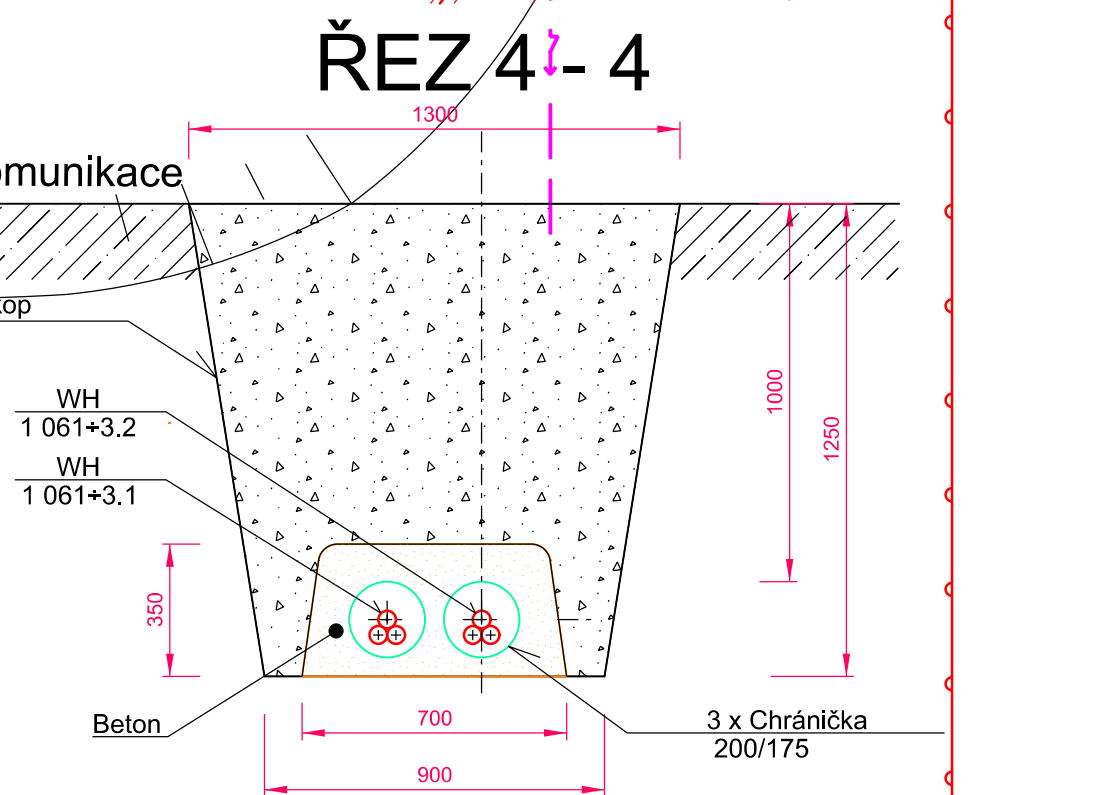
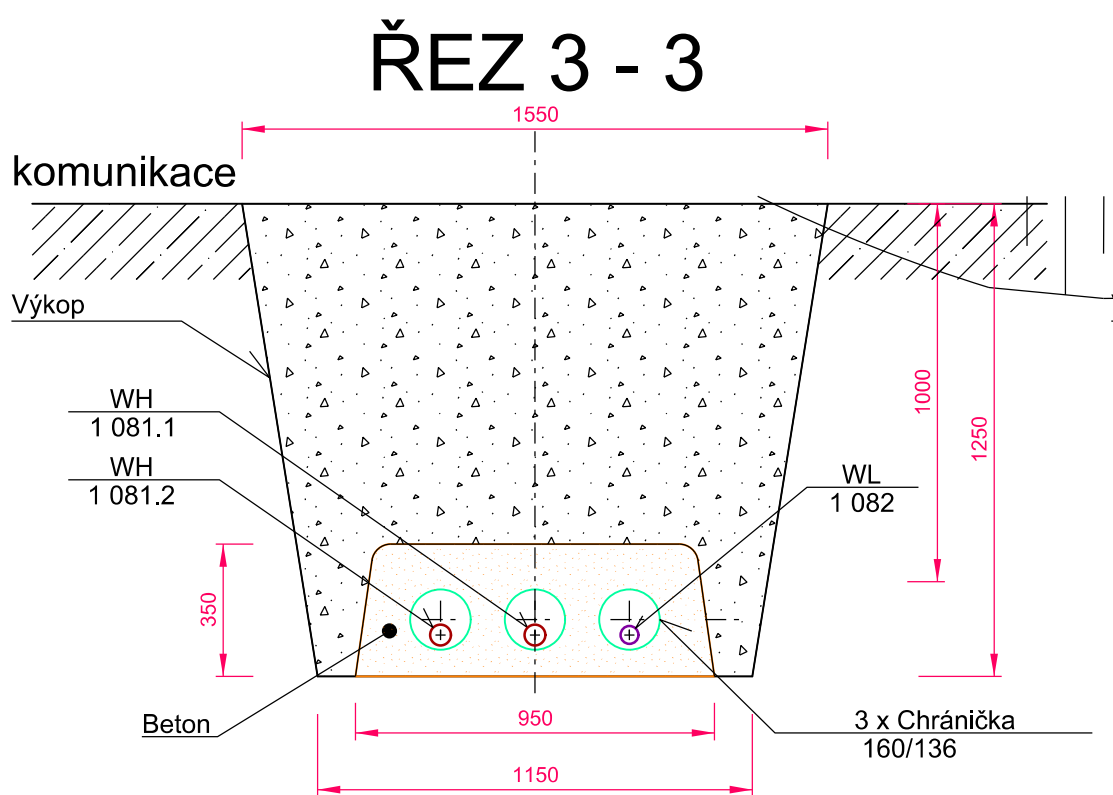
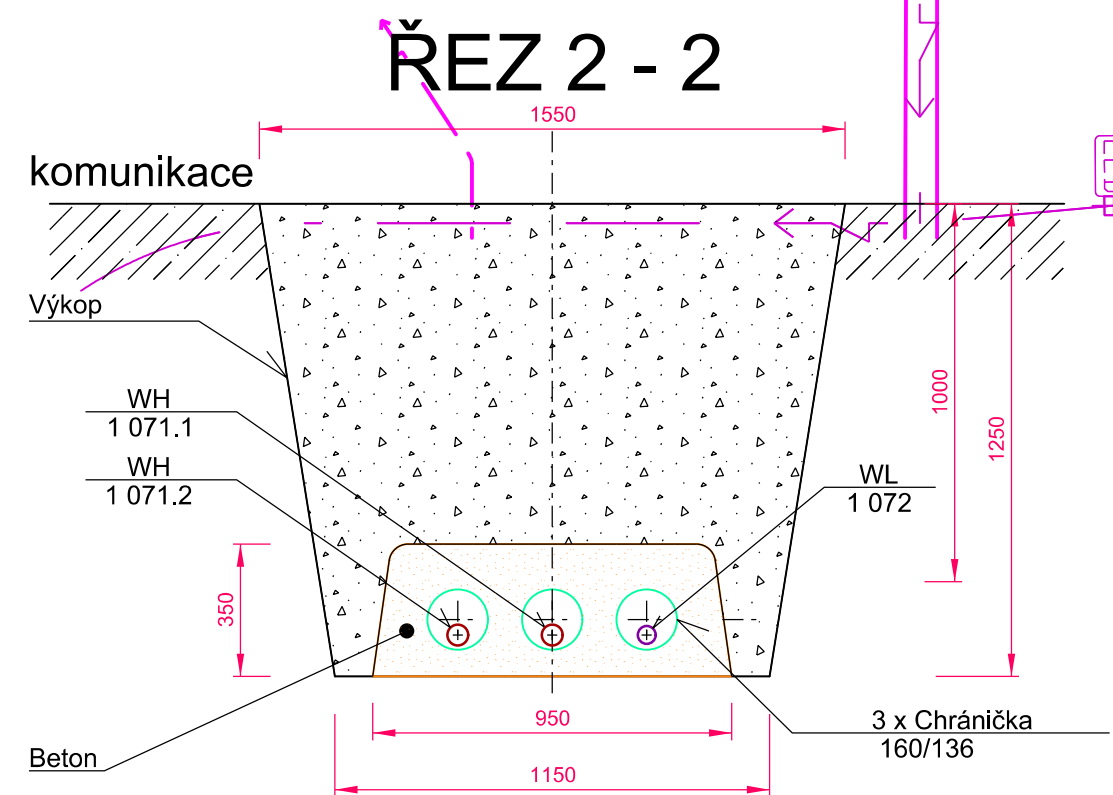
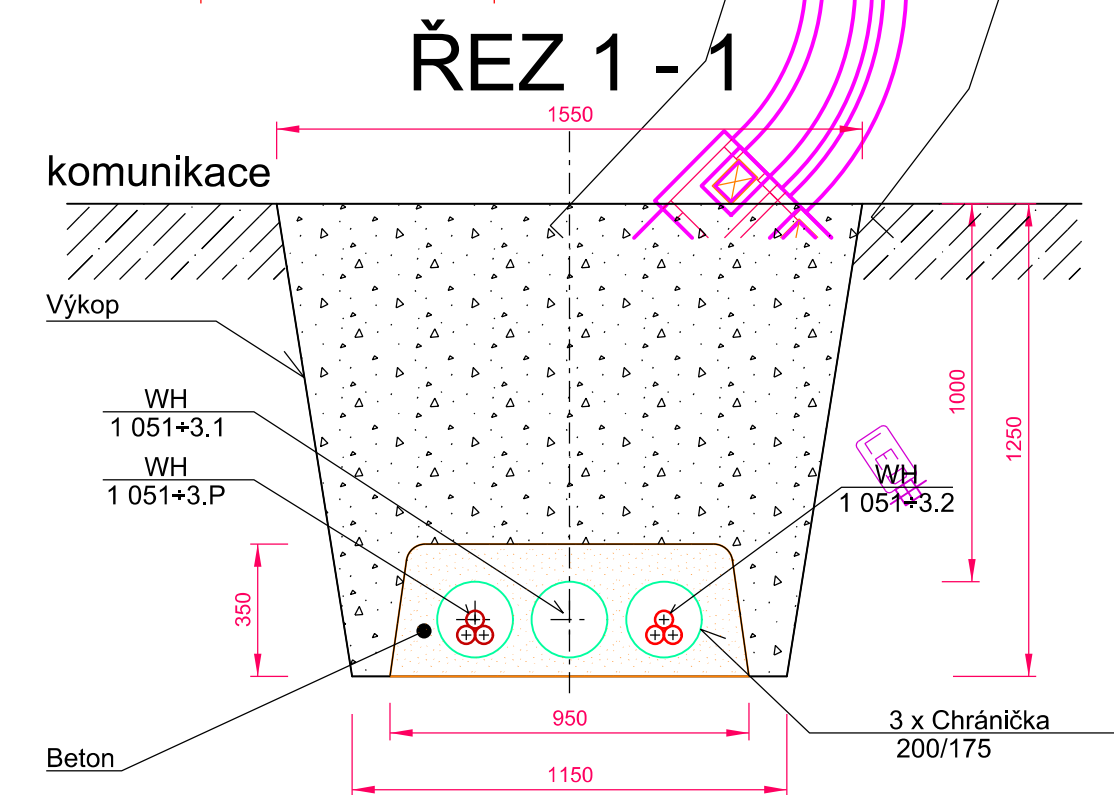


POLE R110 kV - AEA 03 A STANOVIŠTĚ
TRANSFORMÁTORŮ 110/27 kV - T103

OSA OPLOCENÍ DLE POŽADAVKU ČEZ (1 M OD KRAJNICE KOMUNIKACE)
NA TUTO POLOHU OPRAVIT KOORD PLOCENÍ A TERÉNNÍ ÚPRAVY

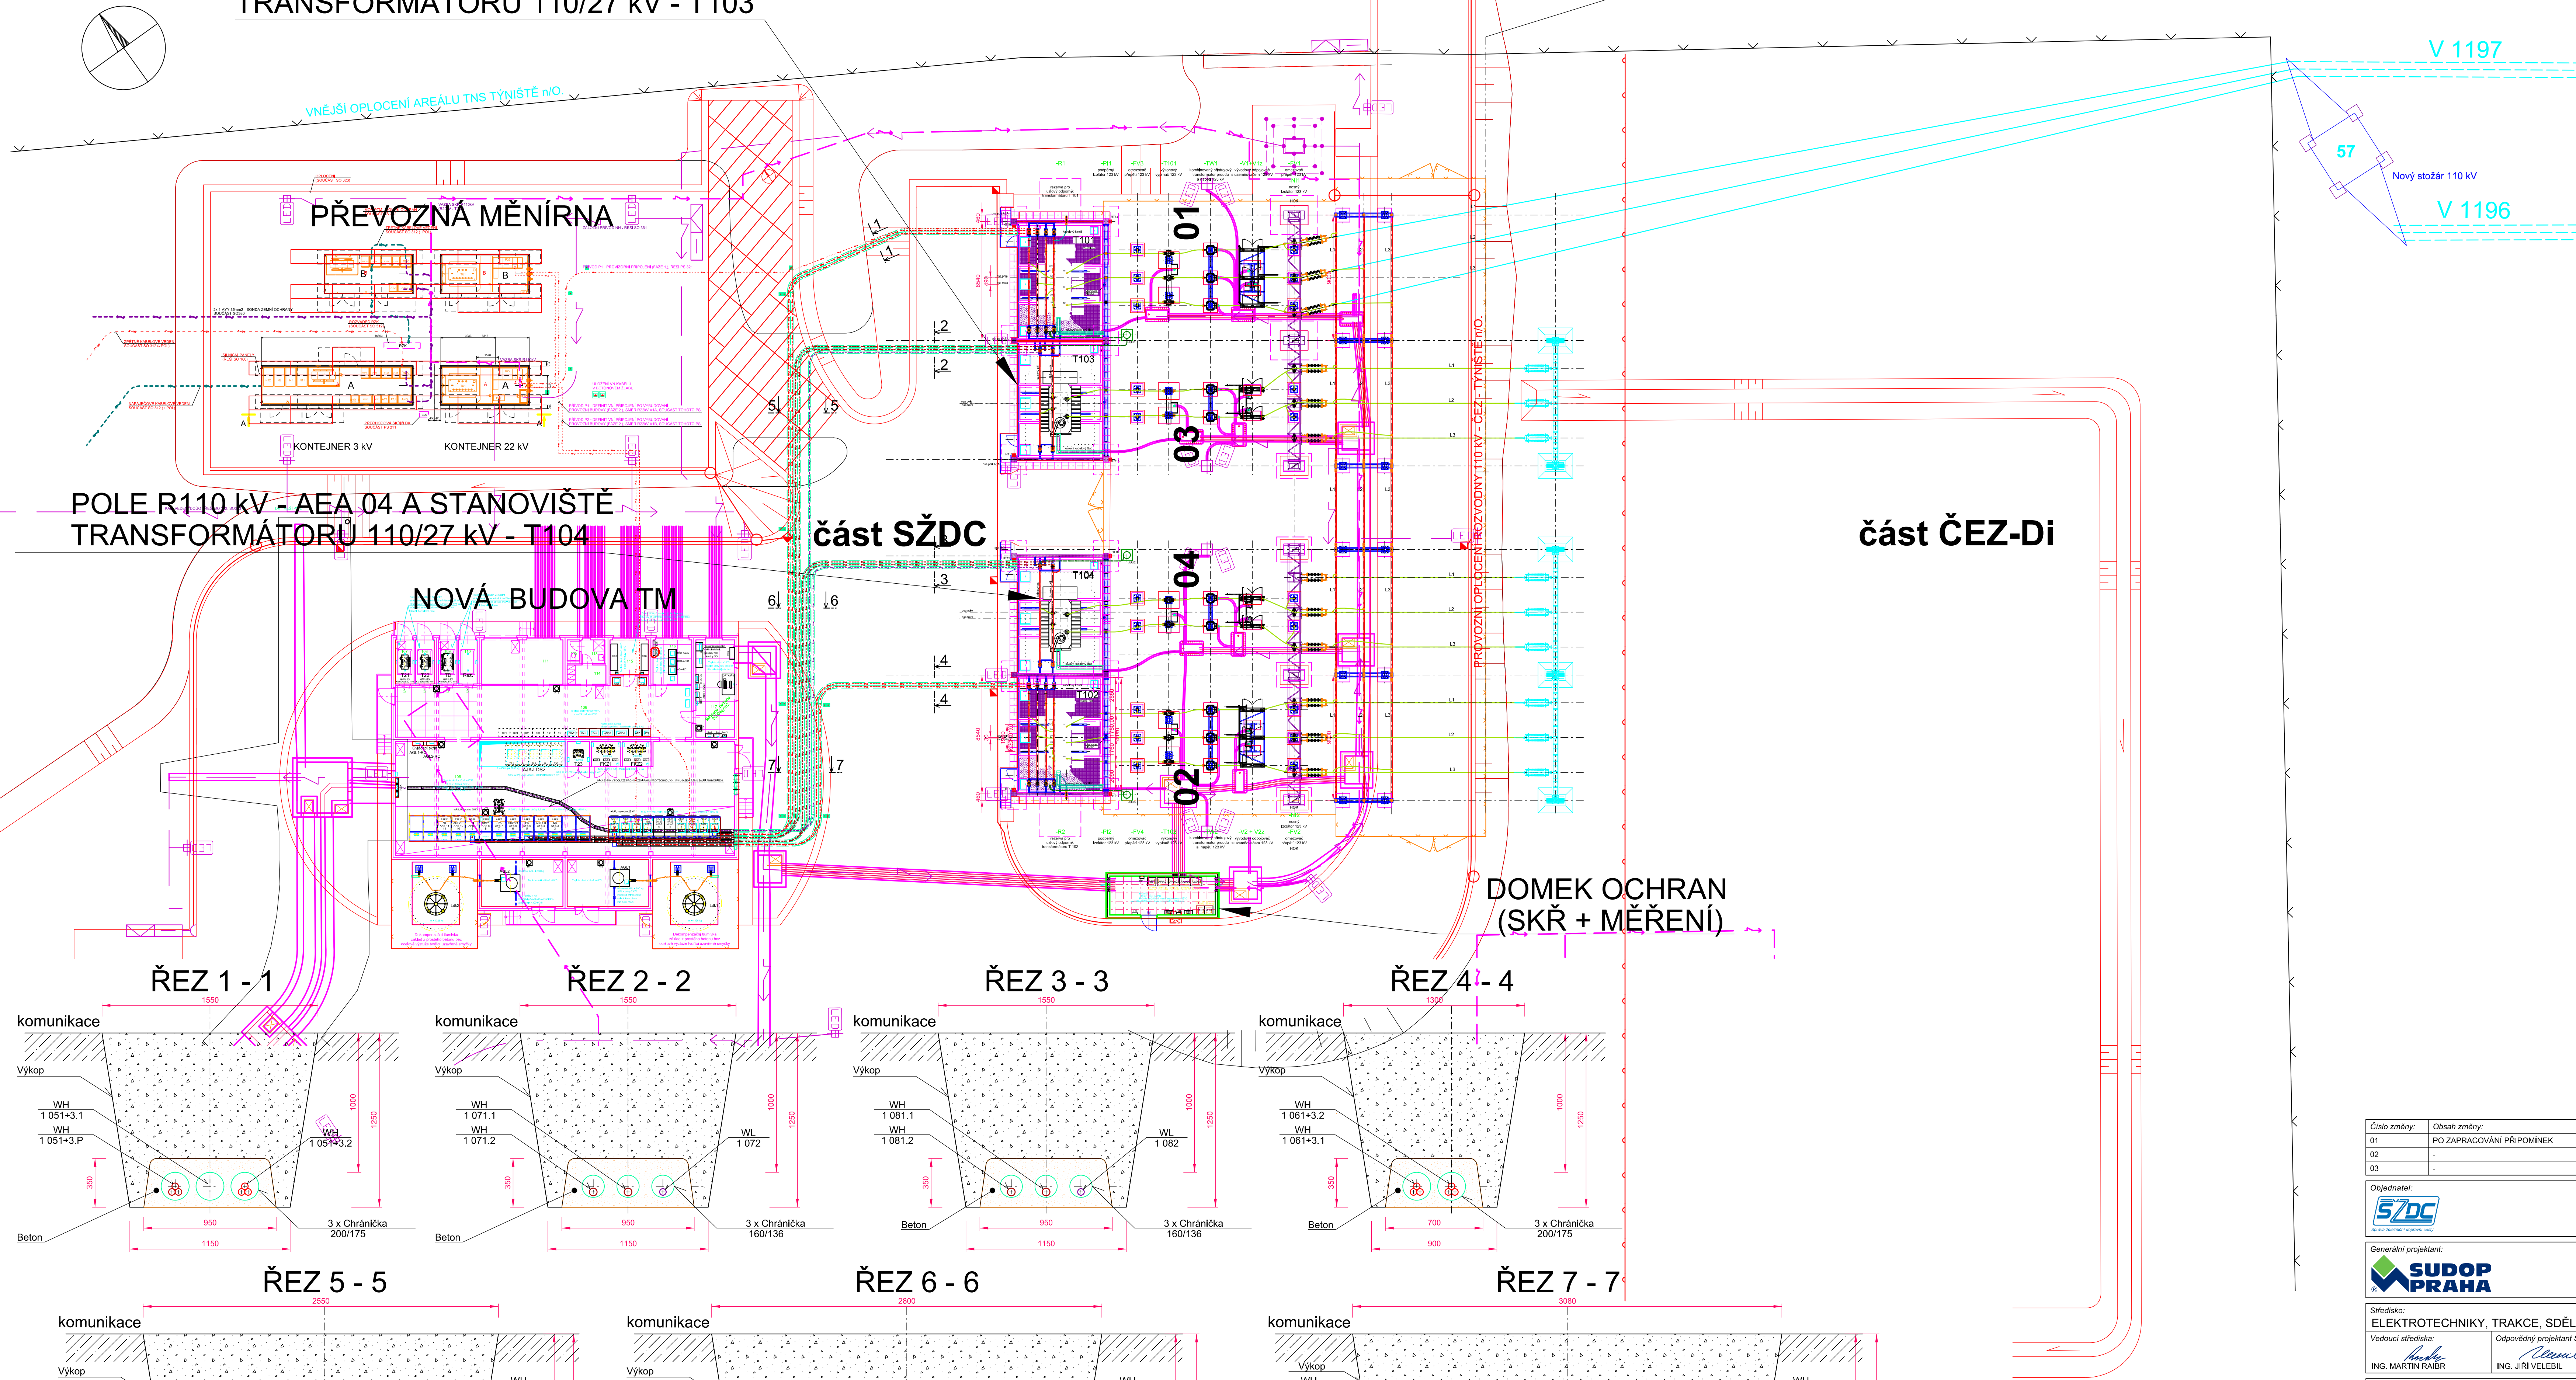

Číslo změny:	Obsah změny:	Datum změny:
01	PO ZAPRACOVÁNÍ PŘÍPOMÍNEK	02/2019
02	-	-
03	-	-

Objednatel:	Správa železniční dopravní cesty, státní organizace Dlažďenská 1003/7, 110 00 Praha 1	
	Stavební správa východ Nerudova 1, 772 58 Olomouc	

Generální projektant:	SUDOP PRAHA a.s. Olšanská 1a, 130 80 Praha 3 tel.: +420 267 094 111 e-mail: praha@sudop.cz	Hlavní inženýr projektu: ING. MIROSLAV NEZKUSIL Garant profese: -
-----------------------	---	--

Středisko:	ELEKTROTECHNIKY, TRAKCE, SDĚLOVACÍ A ZABEZPEČOVACÍ TECHNIKY		
Vedoucí střediska:	Ing. MARTIN RAIBR	Odpovědný projektant SO, IO, PS:	Ing. JIŘÍ VELEBIL
Vypracoval:	Ing. JIŘÍ VELEBIL	Kontroloval:	Ing. MIROSLAV NEZKUSIL

Název akce:	Číslo smlouvy:
Modernizace TNS Týniště nad Orlicí (Voklik)	18 216.208

Část:	Projektový stupeň:
PS 321.1 - TNS TÝNIŠTĚ NAD ORLICÍ, STANOVIŠTĚ TRANSFORMÁTORŮ 110/27 kV, TECHNOLOGIE	DSP

Název přílohy:	Číslo části:
TRASA KABELŮ SEKUNDÁRNÍCH KABELŮ 25 kV OD STANOVIŠTĚ TRANSFORMÁTORŮ T 103, T104	D.3.2.3

Mřítko:	Počet formátů:
1 : 200	10 x A4

Číslo přílohy:	12
----------------	----