


PŮDORYS 1.NP 1:50

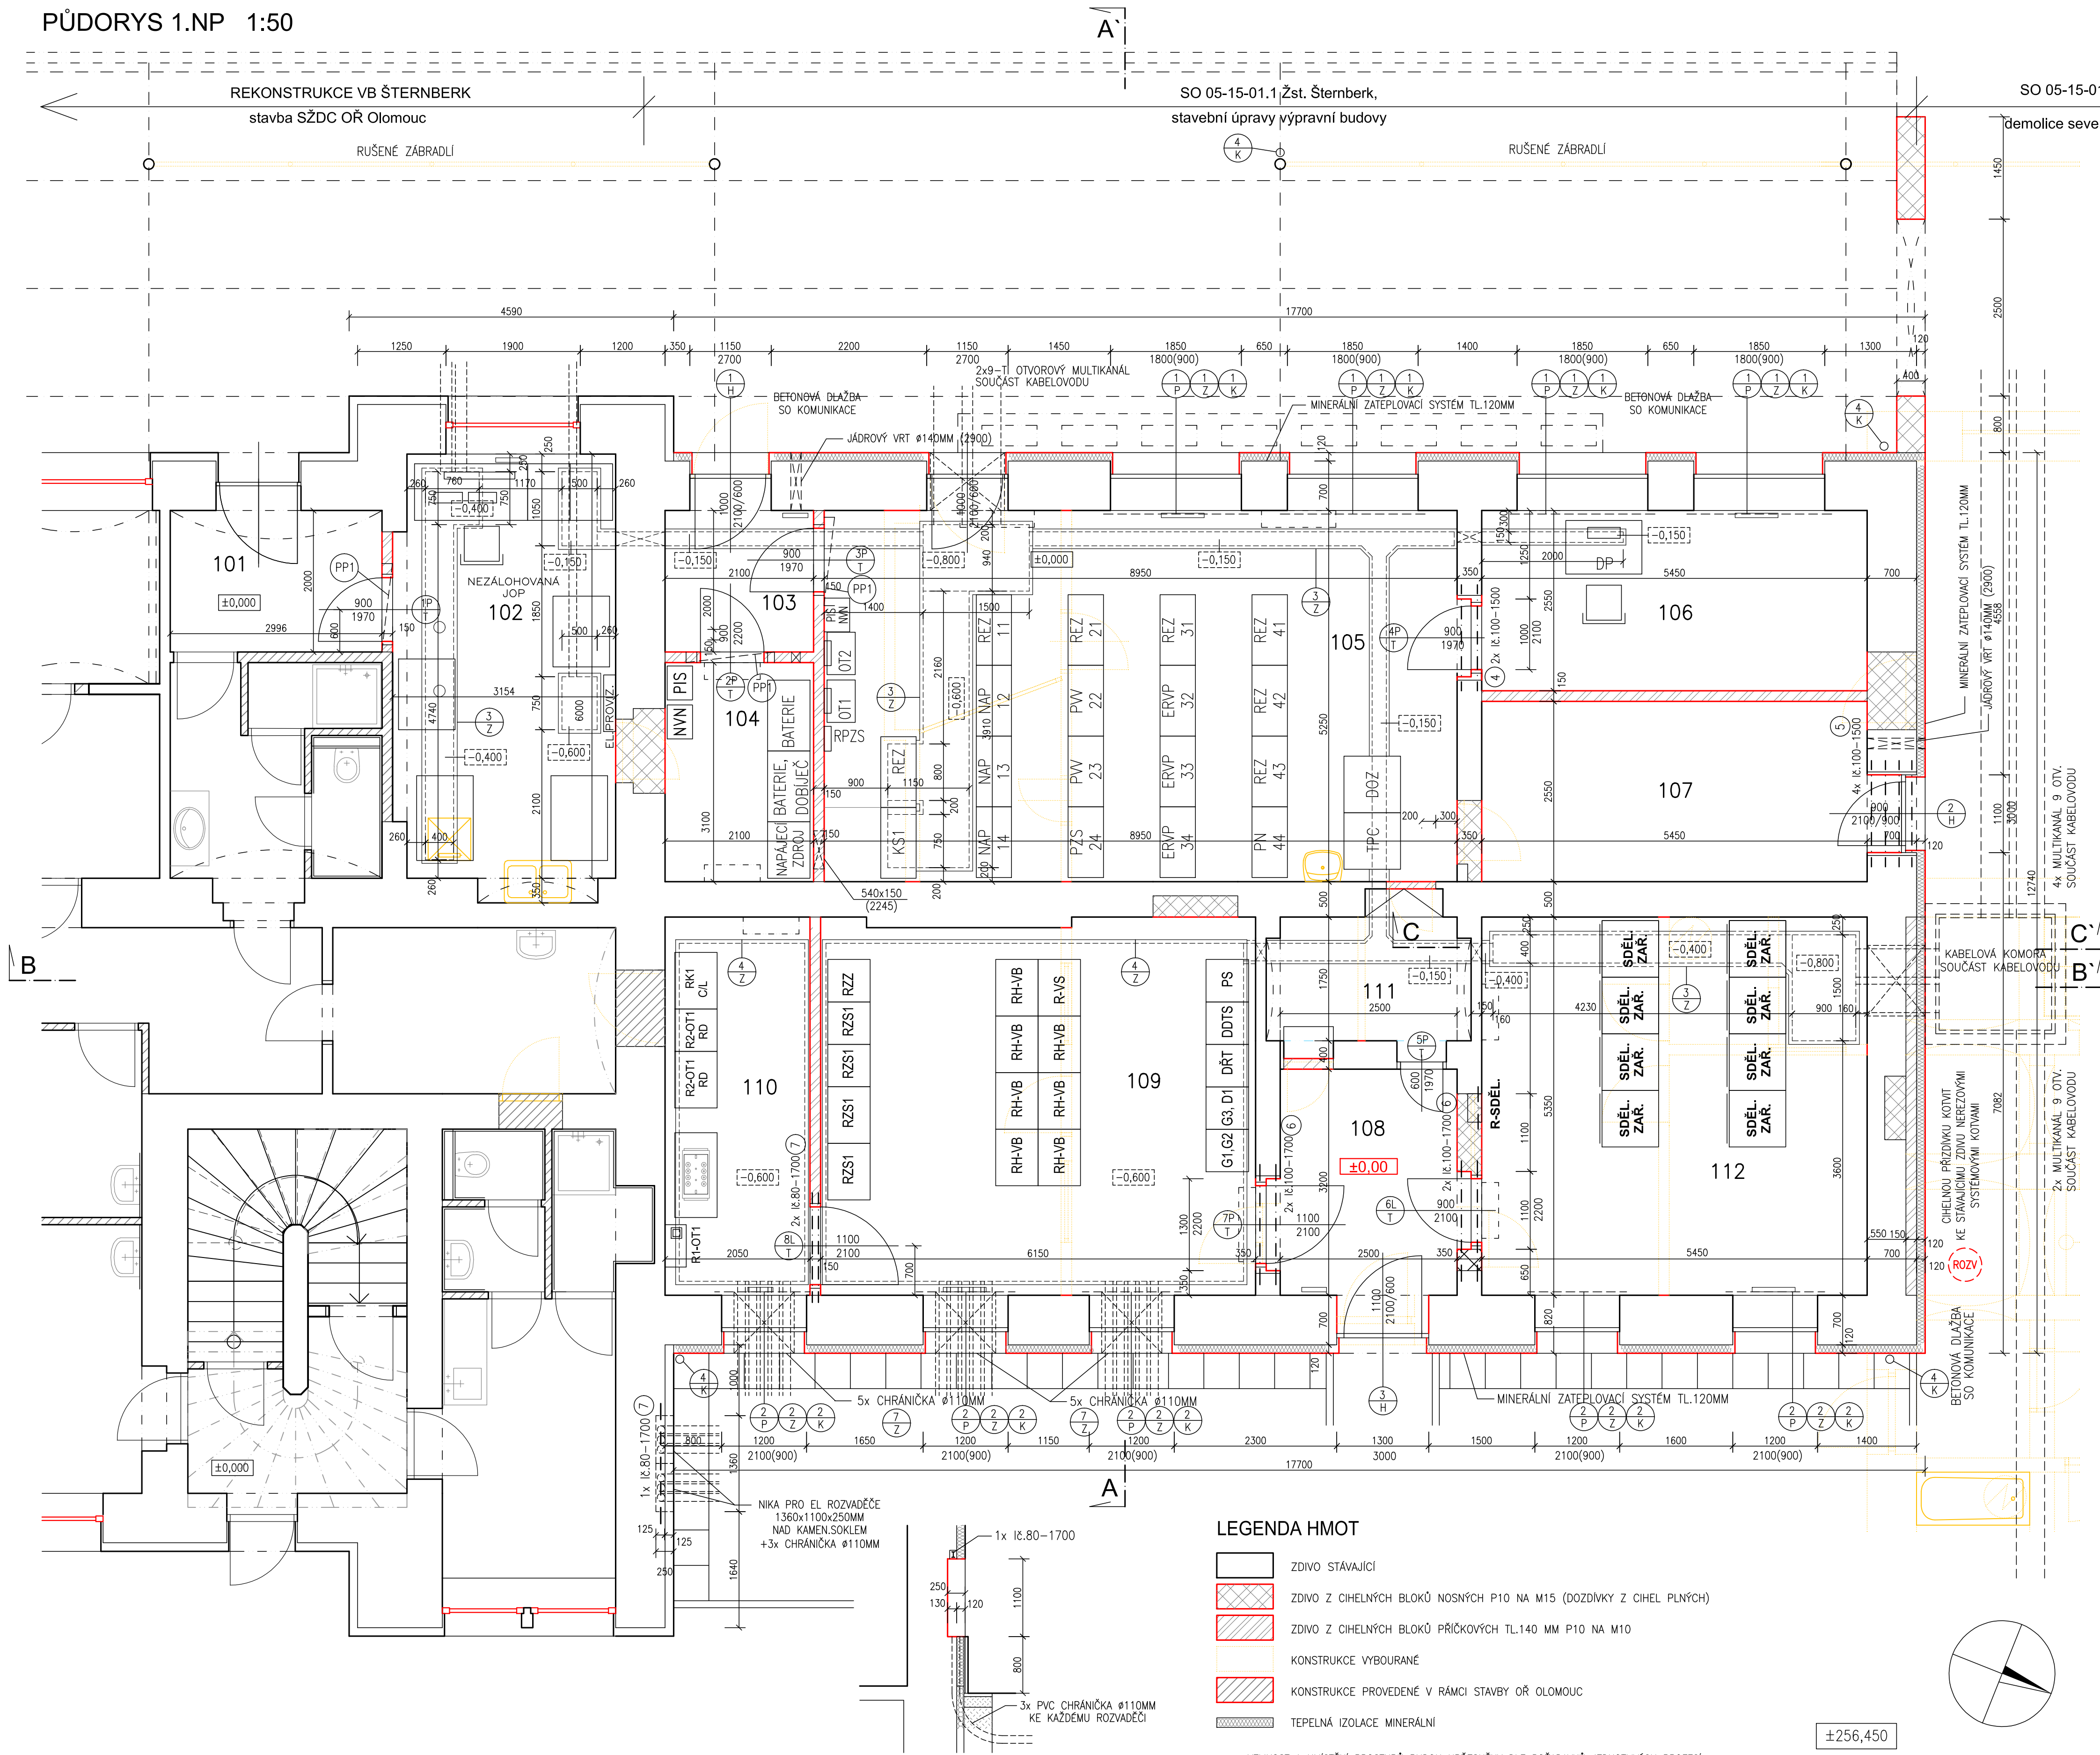

LEGENDA MÍSTNOSTÍ

ČÍSLO	ÚČEL MÍSTNOSTI	PLOCHA /m2/	PODLAHA	STĚNY	STROPY	POZNÁMKA
101	ZADVĚŘÍ	6,4	KERAM. DLAŽBA	a.1	VÁP. OMÍTKA	SDK PODHLED E115
102	DOPRAVNÍ KANCELÁŘ	19,1	PVC	b.3	VÁP. OMÍTKA	SDK PODHLED E115
103	ZADVĚŘÍ	5,0	KERAM. DLAŽBA	a.2	VÁP. OMÍTKA	SDK PODHLED E115
104	MÍSTN. NAPÁJECÍCH ZDROJŮ	7,0	PVC ANTISTATICKÉ	b.2	VÁP. OMÍTKA	SDK PODHLED E115
105	STAVĚLOVÁ ÚSTŘEDNA	46,7	PVC ANTISTATICKÉ	b.1	VÁP. OMÍTKA	SDK PODHLED E115
106	DIAGNOSTICKÉ PRACOVISTĚ	13,9	PVC	b.3	VÁP. OMÍTKA	SDK PODHLED E115
107	PROVOZNÍ SKLAD SSZT	14,3	PVC	b.3	VÁP. OMÍTKA	SDK PODHLED E115
108	ZADVĚŘÍ	9,14	KERAM. DLAŽBA	a.2	VÁP. OMÍTKA	SDK PODHLED E115
109	ROZVODNA NN	32,5	PVC + DIELEKTRICKÝ KOBRECEK	c.1	VÁP. OMÍTKA	SDK PODHLED E115
110	ROZVODNA OT	10,9	PVC + DIELEKTRICKÝ KOBRECEK	c.1	VÁP. OMÍTKA	SDK PODHLED E115
111	PROVOZNÍ SKLAD SEE	5,2	PVC	b.3	VÁP. OMÍTKA	SDK PODHLED E115
112	SDĚLOVACÍ MÍSTNOST	29,2	PVC ANTISTATICKÉ	b.1	VÁP. OMÍTKA	SDK PODHLED E115



EVROPSKÁ UNIE
Evropské strukturální a Investiční fondy
Operační program Doprava

Ministerstvo dopravy
Státní fond dopravní infrastruktury

ČÍSLO SOUPRAVY:
PO PŘIPOMÍNKOVÉM ŘÍZENÍ
REVIZE Č. DATUM ZMĚNA



Olišanská 1a
130 80 Praha 3
Česká republika
tel.: +420 267 054 305
IDDS: gl4w5x7
e-mail: info@sudop.eu.cz



Olišanská 1a
130 80 Praha 3
Česká republika
tel.: +420 267 054 305
IDDS: nd9saty
e-mail: praha@sudop.cz

MCO MORAVIA CONSULT Olomouc a.s.
LEGIONÁŘSKÁ 1085/8, 779 00 Olomouc
tel.: +420 585 570 444
IDS: kjee9md
e-mail: moravia@moravia.cz
http://www.moravia.cz

OBJEDNATEL **SŽDC** Správa železniční dopravní cesty, státní organizace
v zastoupení: SŽDC, s.o., Stavební správa východ, Nerudova 1, 772 58 Olomouc

HLAVNÍ INŽENÝR PROJEKTU	ING. STANISLAV VÁVRA	G. ŘEDITEL MORAVIA CONSULT Olomouc a.s.
ODPOVĚDNÝ PROJ. OBJ., PS	NAVRHL. VYPRACOVAL	ING. VÁCLAV KRATOCHVÍL
ING. MIROSLAV TUREK	ING. MIROSLAV TUREK	KONTROLOVAL
		ING. VLADIMÍR KOPP

KRAJ: OLOMOUCKÝ	POVĚŘENÝ OÚ: ŠTERNBERK	OBEC: ŠTERNBERK
ZAK. ČÍSLO MCO	17-105-235-PS	ÚČEL
DSP		DATUM
PROSINEC 2018		FORMÁT
8 A4		MĚŘITKO
1:50		ČÁST
E.2.1		POŘ.Č.
1.12		

LEGENDA HMOT

ZDVO STAVAJÍCÍ
ZDVO Z CIHELNÝCH BLOKŮ NOSNÝCH P10 NA M15 (DOZDÍVKY Z CIHEL PLNÝCH)
ZDVO Z CIHELNÝCH BLOKŮ PŘÍČKOVÝCH TL140 MM P10 NA M10
KONSTRUKCE VYBOURANÉ
KONSTRUKCE PROVEDENÉ V RÁMCI STAVBY ČR OLMOUC
TEPELNÁ IZOLACE MINERÁLNÍ

VELIKOST A UMÍSTĚNÍ PROSTUPŮ BUDOV UPŘESNĚNY DLE POŽADAVKŮ JEDNOTLIVÝCH PROFESÍ

±256,450