
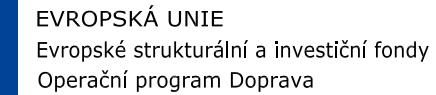


ŘEZ A-A' 1:50


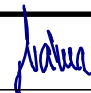



Ministerstvo dopravy
Státní fond dopravní
infrastruktury

			ČÍSLO SOUPRAVY:
		PO PŘIPOMÍNKOVÉM ŘÍZENÍ	
REVIZE Č.	DATUM	ZMĚNA	

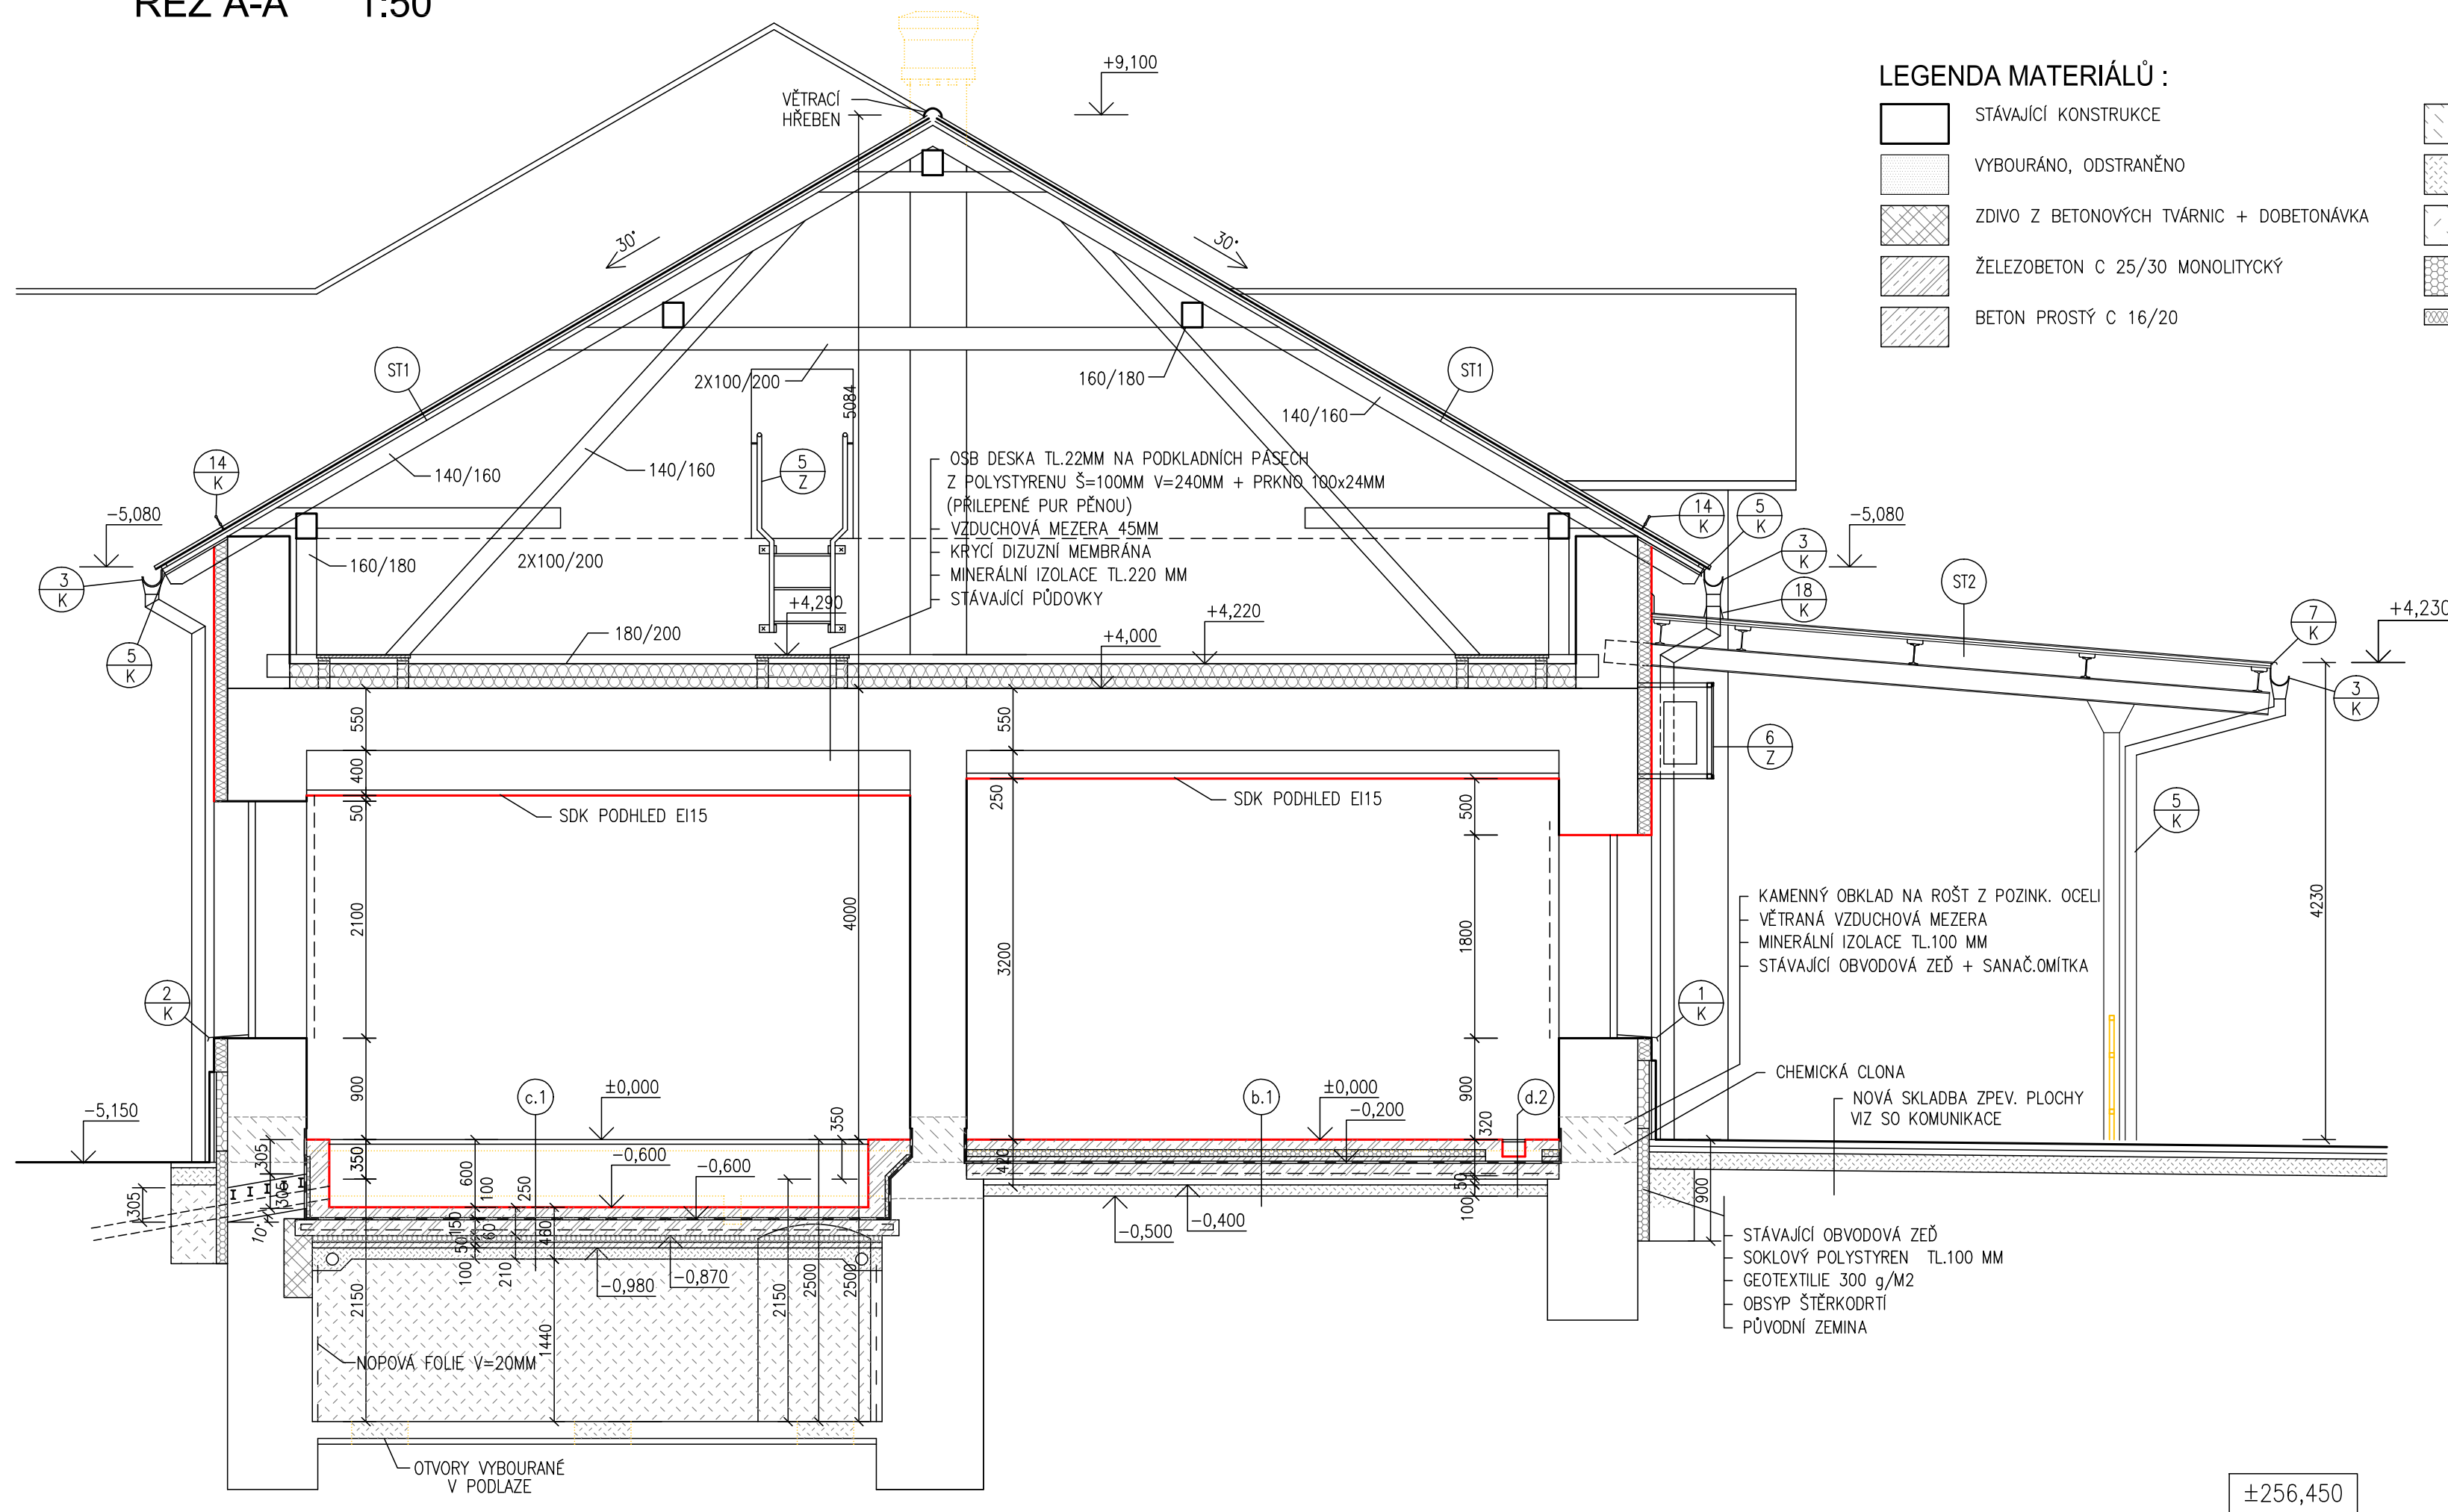

tel.: +420 585 570 444
IDS: kjee9md
e-mail: moravia@moravia.cz
<http://www.moravia.cz>

OBJEDNATEL		<div><div>Správa železniční dopravní cesty</div></div> <div>Správa železniční dopravní cesty, státní organizace v zastoupení: SŽDC, s.o., Stavební správa východ, Nerudova 1, 772 58 Olomouc</div>			
HLAVNÍ INŽENÝR PROJEKTU		ING. STANISLAV VÁVRA		G. ŘEDITEL MORAVIA CONSULT Olomouc a.s. ING. VÁCLAV KRATOCHVÍL	
ODPOVĚDNÝ PROJ. OBJ., PS		NAVRHL, VYPRACOVAL		KONTROLOVAL	
ING. MIROSLAV TUREK		ING. MIROSLAV TUREK		ING. VLADIMÍR KOPP	
KRAJ: OLOMOUCKÝ		POVĚŘENÝ OÚ: ŠTERNBERK		OBEC: ŠTERNBERK	
<div>"Elektrizace a zkapacitnění trati Uničov (včetně) - Olomouc"</div> <div>SO 05-15-01.1 Žst. Šternberk, stavební úpravy výpravní budovy Architektonicko stavební řešení</div>				ZAK. ČÍSLO MCO	17-105-235-PS
				ÚČEL	DSP
				DATUM	PROSINEC 2018
				FORMÁT	4 A4
				MĚŘÍTKO	1:50
Řez A-A`				ČÁST	POŘ.Č.
				E.2.1	1.13