


PŮDORYS 1.PP 1:50

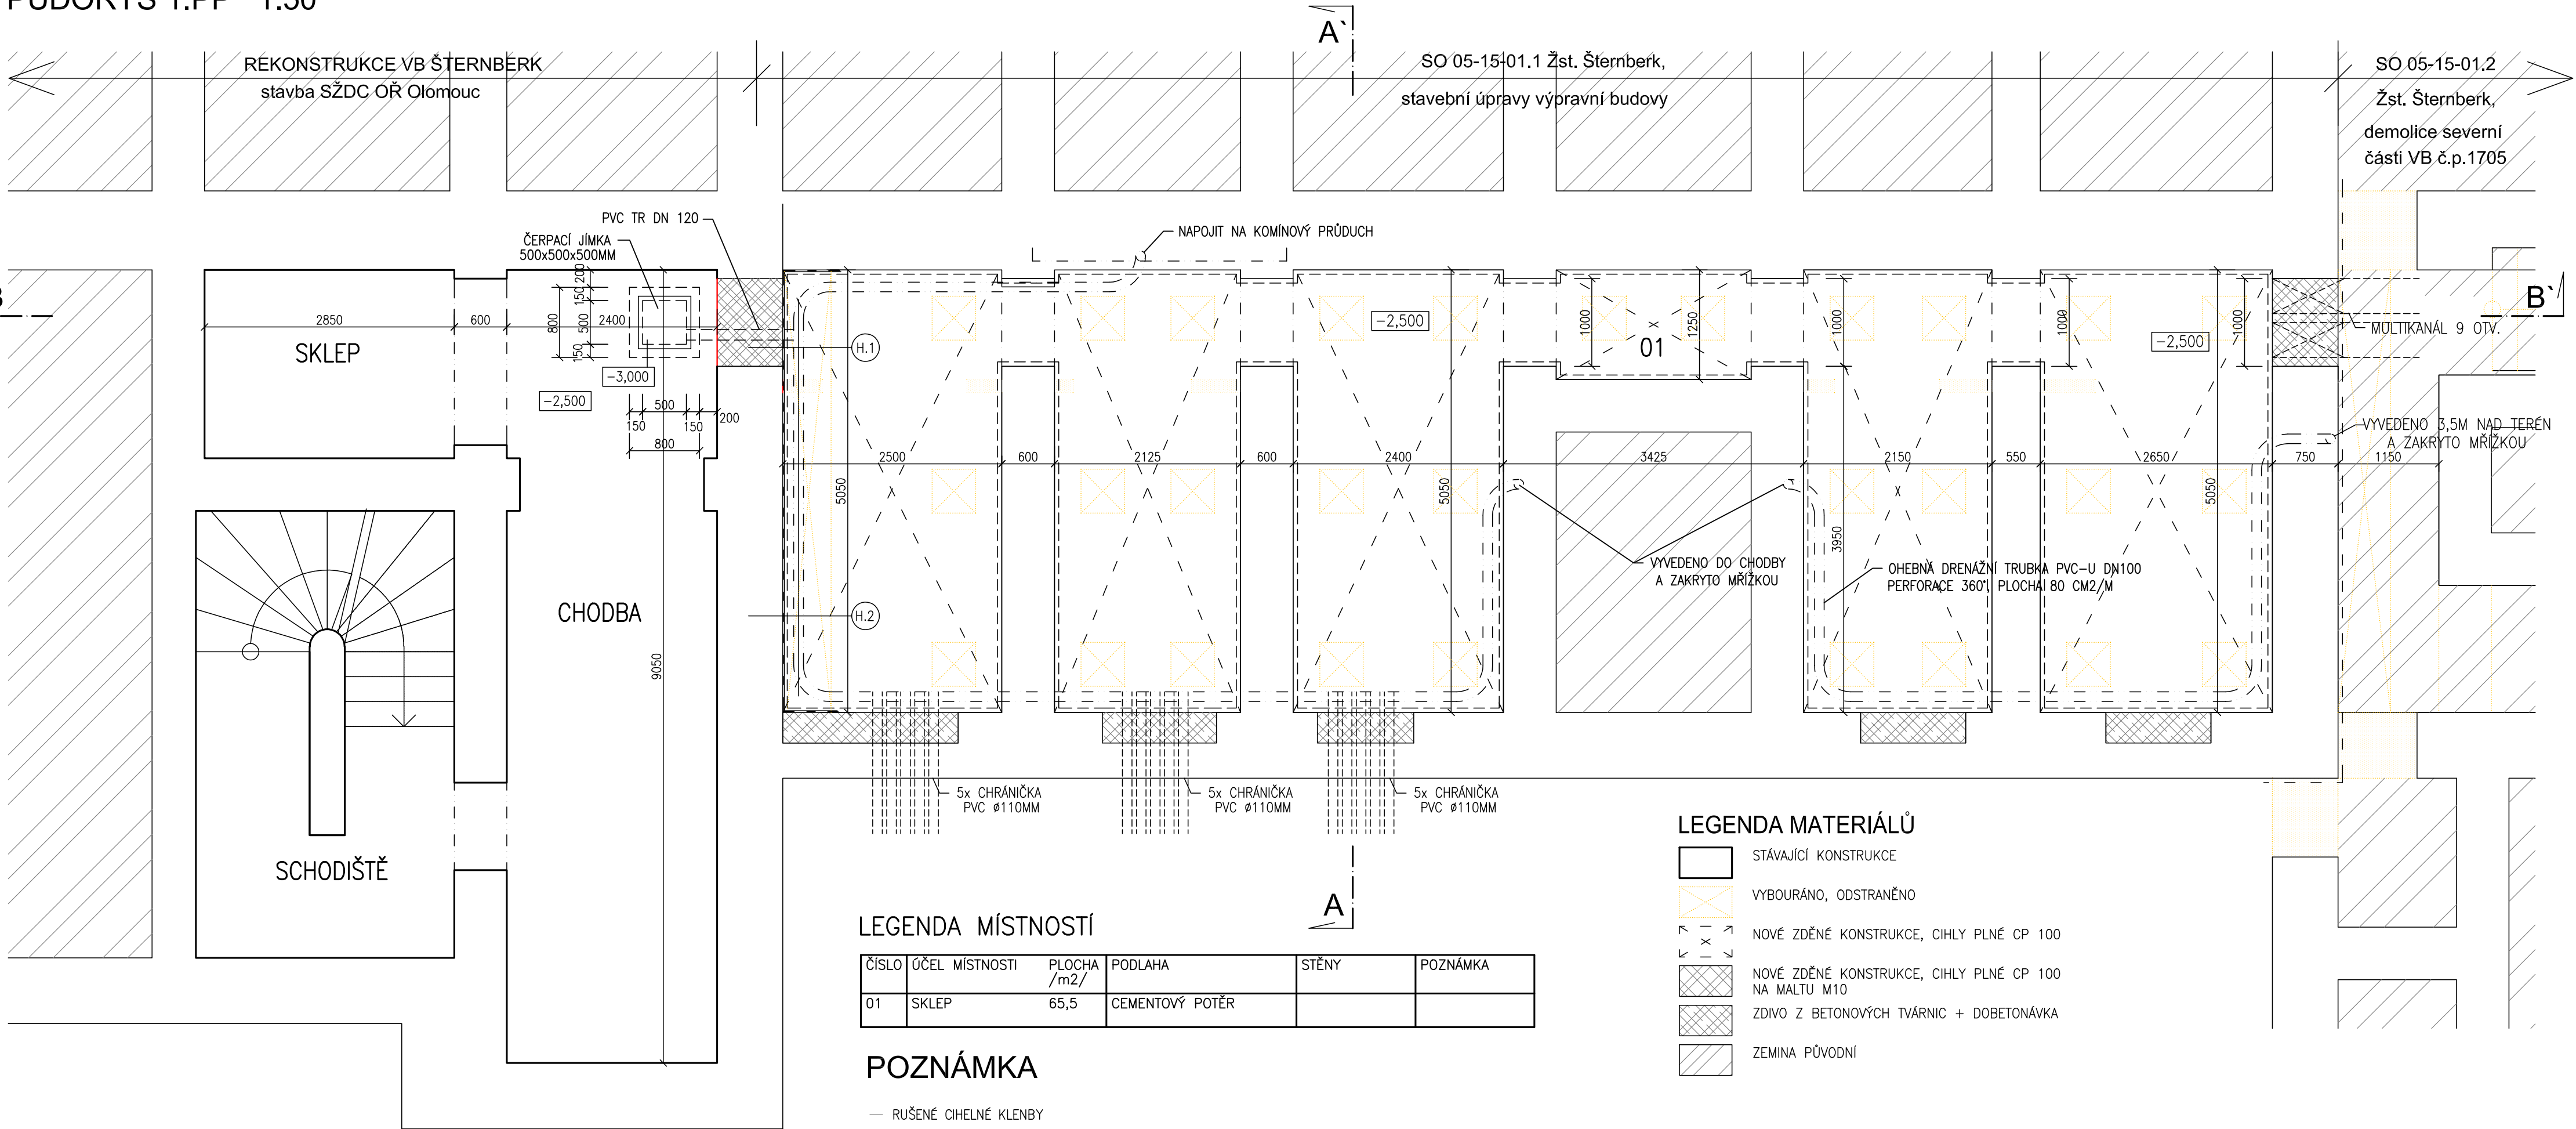

EVROPSKÁ UNIE
Evropské strukturální a investiční fondy
Operační program Doprava

Ministerstvo dopravy

Státní fond dopravní
infrastruktury



			ČÍSLO SOUPRAVY:
REVIZE Č.	DATUM	PO PŘIPOMÍNKOVÉM ŘÍZENÍ	
		ZMĚNA	



Olšanská 1a
130 80 Praha 3
Česká republika
tel.: +420 267 094 305
IDDS: gi4w9x7
e-mail : info@sudop.eu.cz




Olšanská 1a
130 80 Praha 3
Česká republika
tel.: +420 267 094 111
IDDS: nd9sqfy
e-mail : praha@sudop.cz



MORAVIA CONSULT Olomouc a.s.
LEGIONÁŘSKÁ 1085/8 , 779 00 Olomouc

tel.: +420 585 570 444
IDS: kjee9md
e-mail: moravia@moravia.cz
http://www.moravia.cz

OBJEDNATEL		 Správa železniční dopravní cesty, státní organizace v zastoupení: SŽDC, s.o., Stavební správa východ, Nerudova 1, 772 58 Olomouc	
HLAVNÍ INŽENÝR PROJEKTU	ING. STANISLAV VÁVRA	G. ŘEDITEL MORAVIA CONSULT Olomouc a.s.	ING. VÁCLAV KRATOCHVÍL
ODPOVĚDNÝ PROJ. OBJ., PS	NAVRHL, VYPRACOVAL	KONTROLOVAL	
ING. MIROSLAV TUREK	ING. MIROSLAV TUREK	ING. VLADIMÍR KOPP	
KRAJ: OLOMOUCKÝ	POVĚŘENÝ OÚ: ŠTERNBERK	OBEC: ŠTERNBERK	
"Elektrizace a zkapacitnění trati Uničov (včetně) - Olomouc" SO 05-15-01.1 Žst. Šternberk, stavební úpravy výpravní budovy Architektonicko stavební řešení		ZAK. ČÍSLO MCO	17-105-235-PS
		ÚČEL	DSP
		DATUM	PROSINEC 2018
		FORMÁT	4 A4
		MĚŘITKO	1:50
Půdorys 1.PP		ČÁST E.2.1	POŘ.Č. 1.10