


VYTYČOVACÍ VÝKRES
M 1:500

 

LEGENDA:

- STÁVAJÍCÍ STAV
- NAVRŽENÁ OSA KOLEJE - VYMĚNA KOLEJOVÉHO SVRŠKU
- NAVRŽENÁ OSA KOLEJE - SMĚROVÁ A VÝŠKOVÁ ÚPRAVA KOLEJE
- NAVRŽENÁ OSA KOLEJE - KOLEJ BEZ ÚPRAV
- SOUVISEJÍCÍ STAVBA "OPRAVA KOLEJÍ Č. 107 A 107 V ŽST. OLOMOUČ HL.N."
- 2001+ VYTYČOVANÝ BOD

POZNÁMKA:









- KÓTY PŘÍMÝCH ÚSEKŮ, OZNAČENÉ VODOROVNOU ČÁRKOU PŘED A ZA ČÍSLEM. VŽDY OZNAČUJÍ ÚSEK MEZI SOUSEDNÍMI ZÁKLADNÍMI VYTYČOVANÝMI BODY
- SEZNAM SOUŘADNIC VYTYČOVANÝCH BODŮ VIZ PŘÍLOHA č.5.1
- PŘESNOST VYTYČENÍ DLE ČSN 73 0420-1 A ČSN 73 0420-2
- PRO VYTYČENÍ BUDE POUŽITA PLATNÁ VYTYČOVACÍ SÍŤ STAVBY

TABULKA VÝHYBEK

Číslo	Stavba	Typ	Druh	Svršek	Úhel	Pokmír	Transformace	Typ	Řáb	Směr	PL	PL	Doplující popis
90	266.989.984	1891 TA	U	49	1,9	300			P	I	b		
92	266.939.917	1891 TA	U	49	1,9	300			P	I	b		
95	266.897.980	1891 TA	U	49	1,7,5	190			I	P	I	b	
97	266.857.913	1891 TA	U	49	1,7,3	190			I	P	I	b	
100	266.839.990	1891 TA	C	49	1,9	190			P	I	b		
525	0.000.000	2132 AA	U	49	1,9	300			P	p	b		
528	0.033.125	2132 AA	U	49	1,9	300			P	p	b		

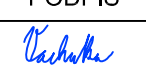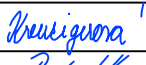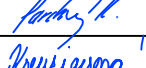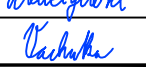

SOUŘADNICOVÝ SYSTÉM: S-JTSK
VÝŠKOVÝ SYSTÉM: BALŤ PO VYROVNÁNÍ

JMÉNO		PODPIS		 Správa železniční dopravní cesty  Správa železniční dopravní cesty, s. o. Správa železniční geodézie Olomouc Nerudova 1, 772 58 Olomouc		
ZODP. PROJEKTANT	Ing. Tomáš Vachutka					
PROJEKTANT	Ing. Lenka Kreuzigerová					
GEODET	Ing. Karel Parchanský					
KRESLIL	Ing. Lenka Kreuzigerová					
KONTROLOVAL	Ing. Tomáš Vachutka					
ZJEDNODUŠENÝ PROJEKT						
OPRAVA VÝHYBEK č. 90, 92, 95, 525 A 526 V ŽST. OSTRAVA HL. N. TUDU: 1891 TA, 2132 A1, 2132 AA, 2132 AB				ŘEDITEL	Ing. Bohuslav Navrátil	
				DATUM	listopad 2018	
				SCHVÁLIL		
				MĚŘÍTKO	1:500	
				ORGANIZACE	SŽDC, s.o.	
VYTYČOVACÍ VÝKRES				ČÍSLO JEDNACÍ		
				EVID. ČÍSLO	G720Z7100068	
				ČÍSLO IŠZGK		
INVESTOR	Správa železniční dopravní cesty, s. o., Dlážděná 10037, Praha 1 - Nové Město				ČÍSLO PRÍLOHY	4
STAVBA						