

Podélný profil koleje č. 2
M 1:1000/100

SKLONOVÉ POMĚRY

OBJEKTY

PŘEVÝŠENÍ

ZDVIH +
POKLES -

NAVRŽENÁ NIVELETA KOLEJE (TK)


STÁVAJÍCÍ NIVELETA KOLEJE (TK)

SR. ROVINA 118,000 m.n.m. Bpv

STANIČENÍ JE VZTAŽENO K ZV1 stáv.=km 9,918 896

SMĚROVÉ POMĚRY

SKLONOVÉ POMĚRY

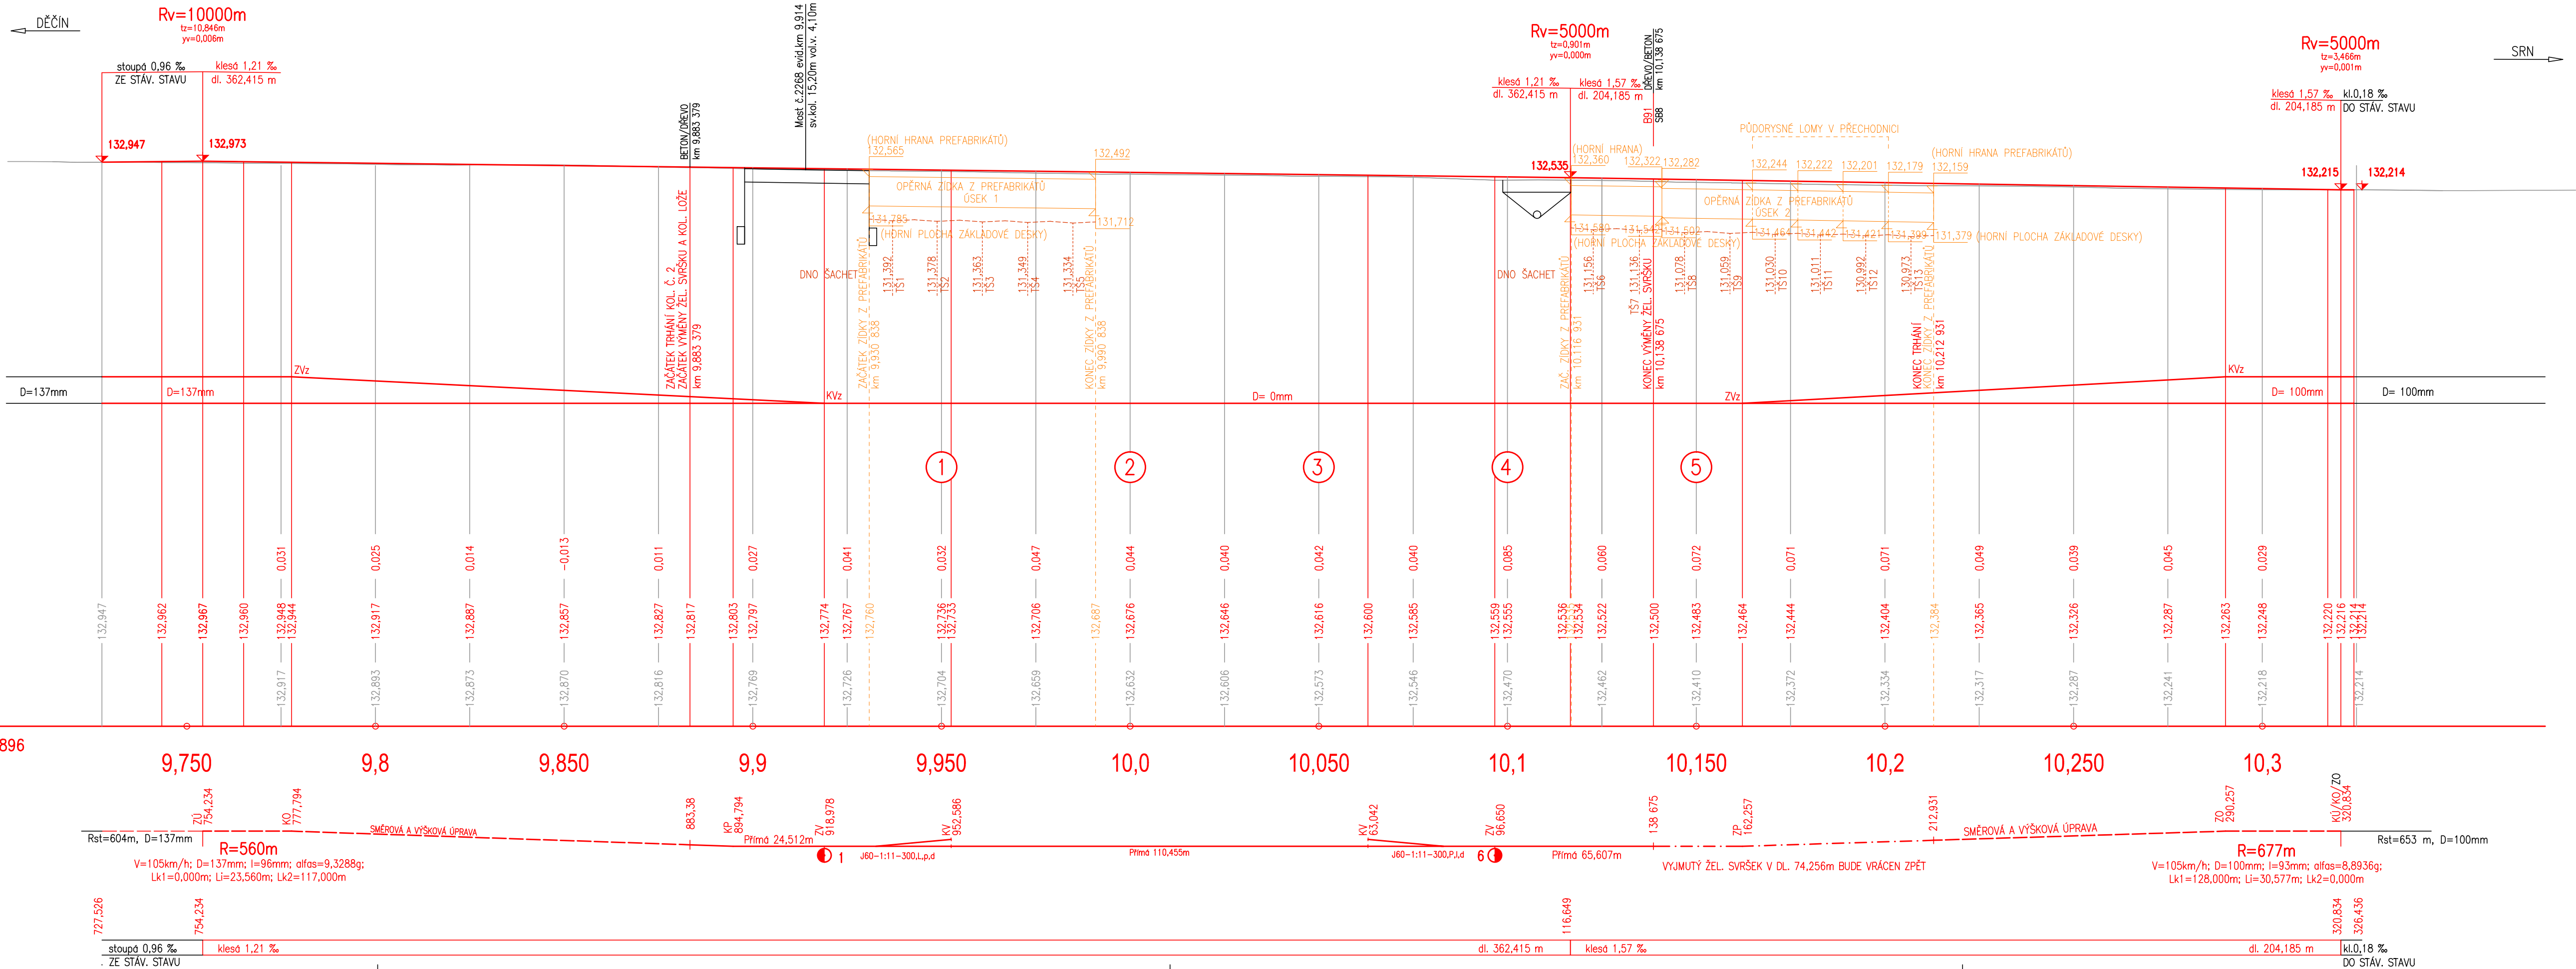

				číslo soupravy
č. změny	datum	popis a zdůvodnění	podpis	

STRABAG		STRABAG Rail a.s.		Investor:
Odpov. projektant stavby		Odpov. projektant PS, SO, části		Ing. Miroslav Novák
Ing. David Růža		Ing. Miroslav Novák		Tomáš Jenčík
Stavba		Místo stavby:		Ing. Miroslav Novák
PD TSO výhybek v žst. Dolní Žleb		Žst. Dolní Žleb		
		Stupeň		P
		Datum		prosinec 2018
Objekt		Formát		5x A4
Příloha		Měřítko		1:1000/100
		Část		E.1.
		Příloha		5