



JIHOČESKÝ	JIHOČESKÝ
PÍSEK	PÍSEK
720 755 Písek	parc.6. 2545/1 (KN-DKM)
ČD, a.s., DRÁŽNÍ POZEMEK - OSTATNÍ PLOCHA (dráha)	ČD, a.s., DRÁŽNÍ POZEMEK - OSTATNÍ PLOCHA (dráha)

## SKLONOVÉ POMĚRY NOVÉ

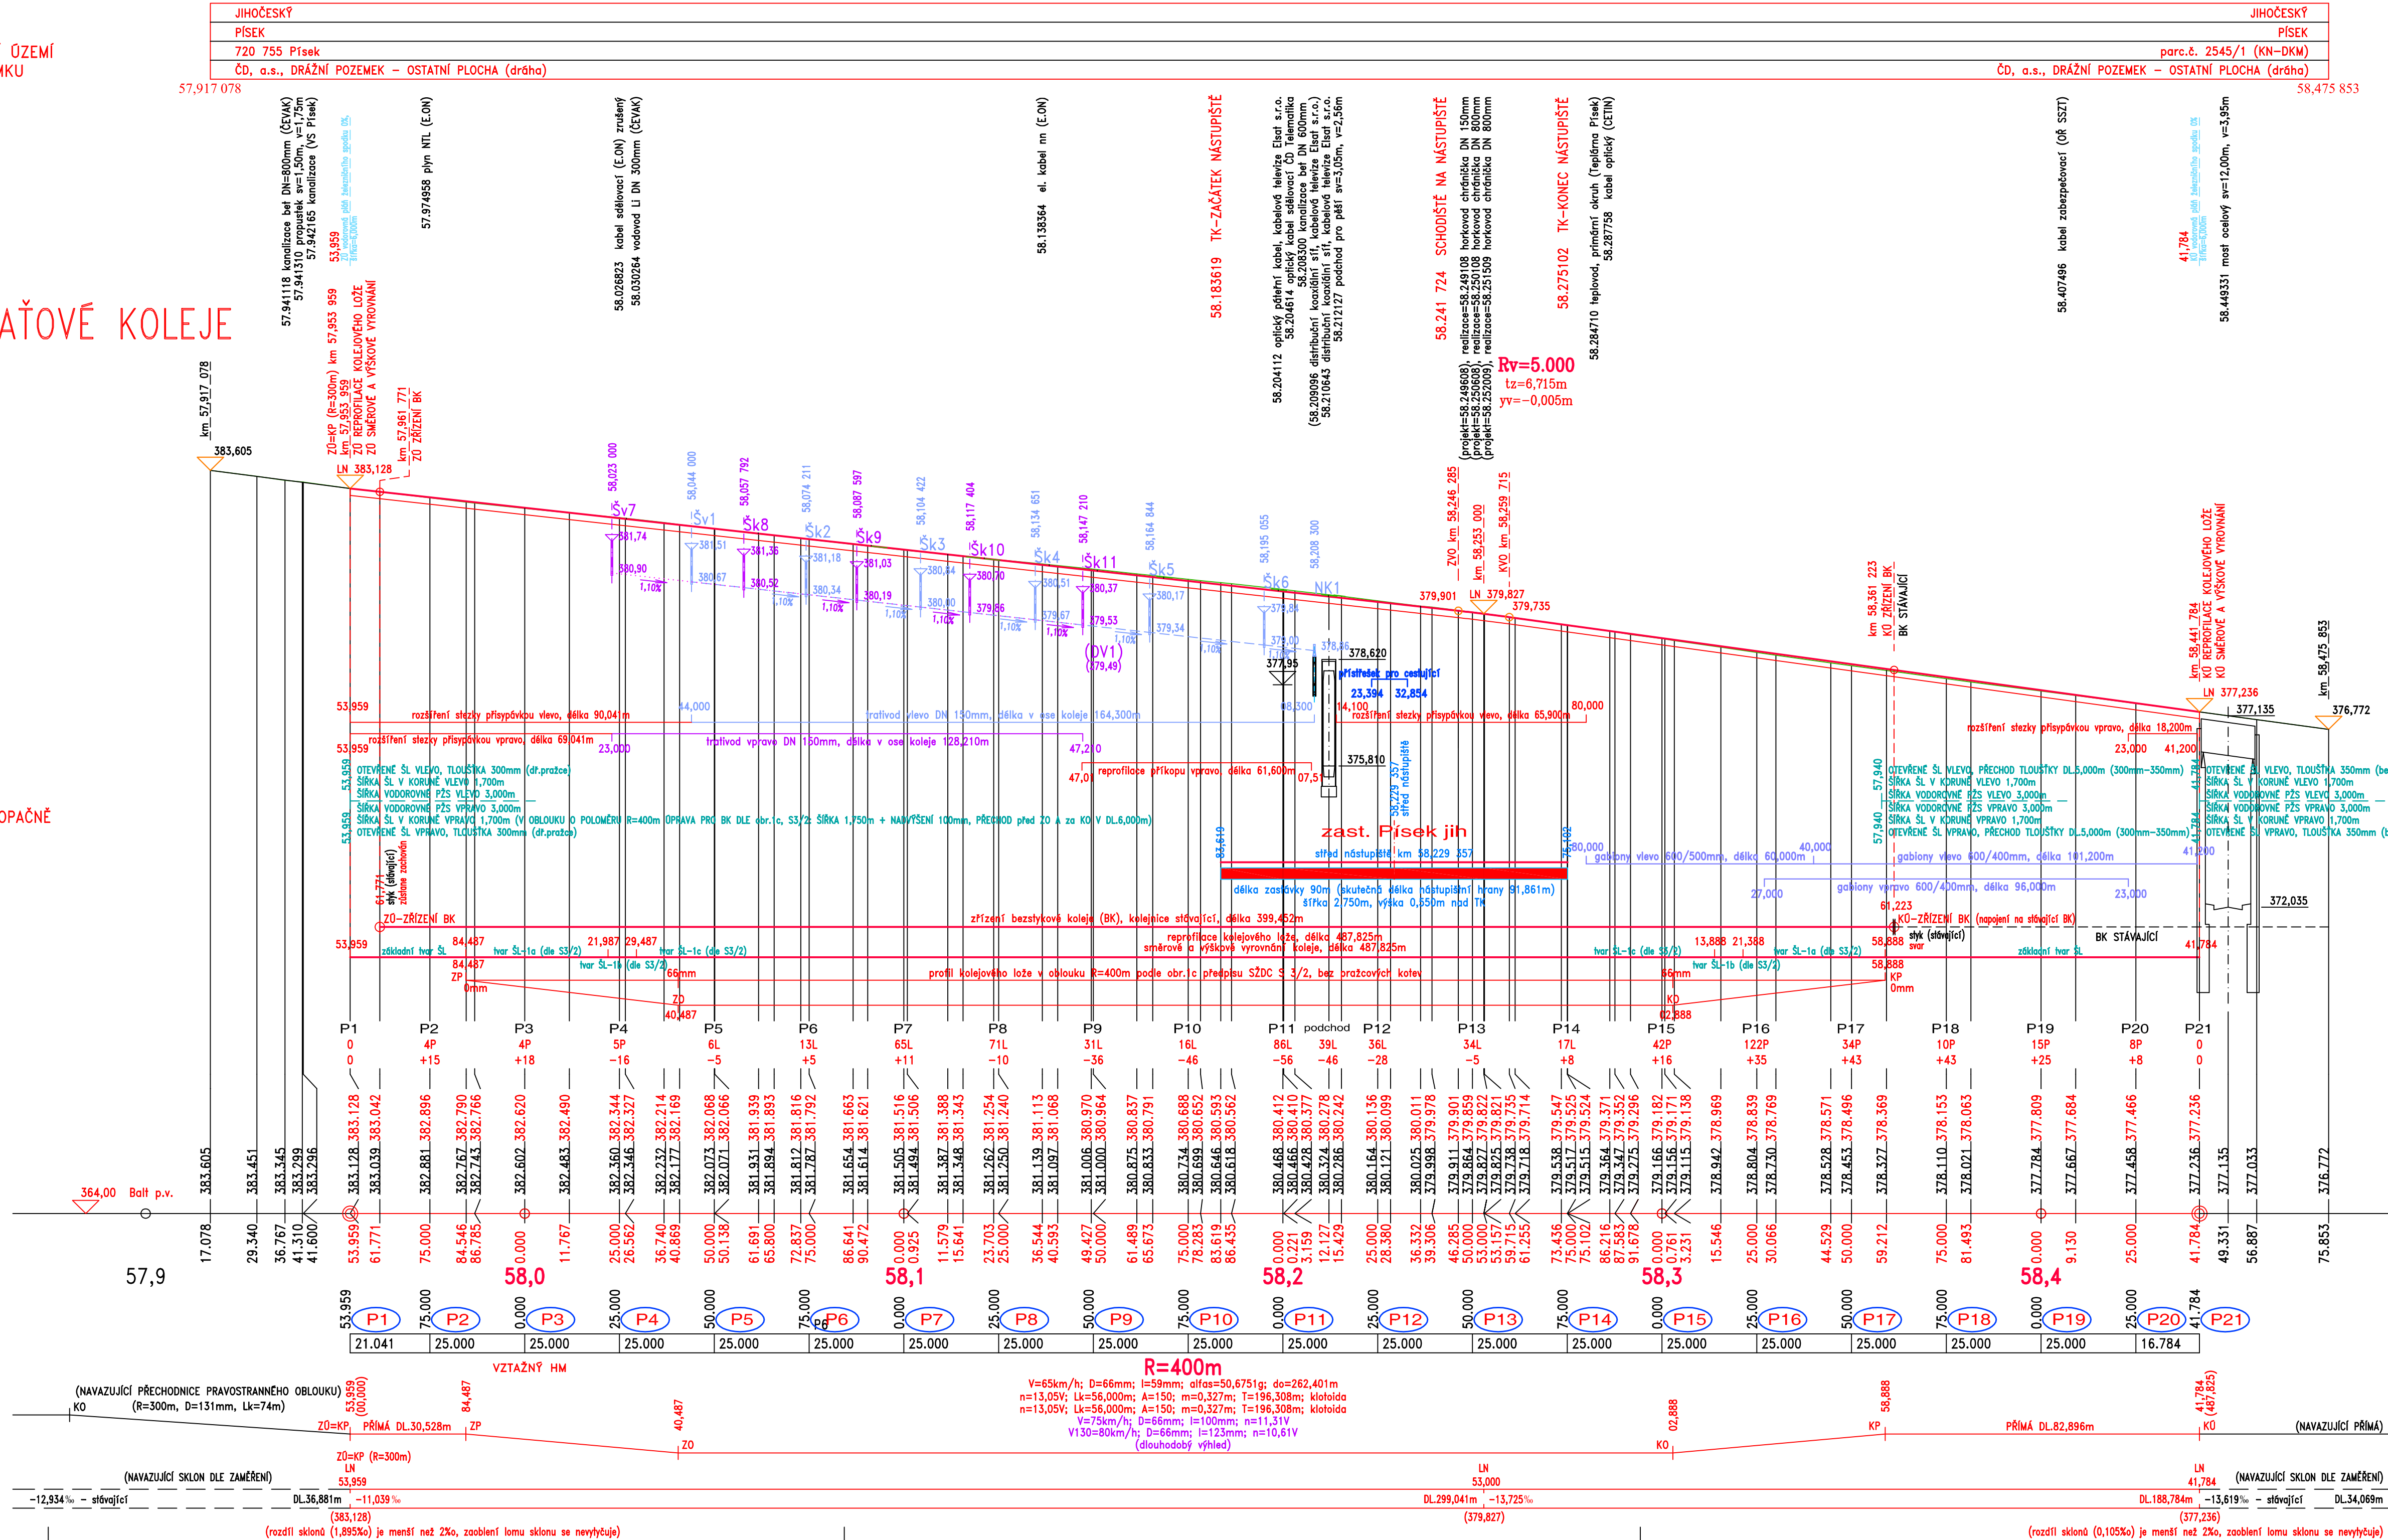

S-ČJNS BALT P.V.

..	..	..	..
Index	Datum	Popis změny	Zprac

<p>GENERALNÍ PROJEKTANT          ODPovědný PROJEKTANT STAVBY          ODPovědný PROJEKTANT SO, PS          VYPRACOVAL          KONTROLOVAL          MÍSTO STAVBY          INVESTOR</p>	<p>SUDOP Project Píseň a.s.          ING. KAREL NOLČ          ING. KAREL NOLČ          ING. KAREL NOLČ          JINDŘICH ŠITTA          PÍSEK, ŽELEZNIČNÍ TRÁŤ TÁBOR-RAŽICE          SŽDC, s.o., STAVEBNÍ SPRÁVA ZÁPAD</p>	<p><b>SUDOP Project Píseň a.s.</b>          projekty, inženýring, stavby            Pácelého 35, 301 25 PÍSEŇ          Tel: 377 328 108, Fax 377 328 107          E-mail: sudop@sudop-pizen.cz</p>
--	--	---

AKCE:	ZŘÍZENÍ ZASTÁVKY PÍSEK JIH	ČÍSLO ZAKÁZKY	345-17-1	
	TÚ/DÚ: 1811 Tabor-Radičice / 202 Písek město-Zst.Písek	DATUM	11.18	
	INŽENÝRSKÉ OBJEKTY SO 201 ŽELEZNIČNÍ SVRŠEK, SO 202 NASTUPIŠTĚ	FORMÁT	10 x A4	KOPIE Č.
		ČASŤ DOKUMENTACE	E.1.1,E.1.2	
OBSAH:	<b>PODÉLNÝ PROFIL</b>	MĚRITKO	ČÍSLO VÝKRESU	
		1:1000/100	3	