


Psch km 58,241 724

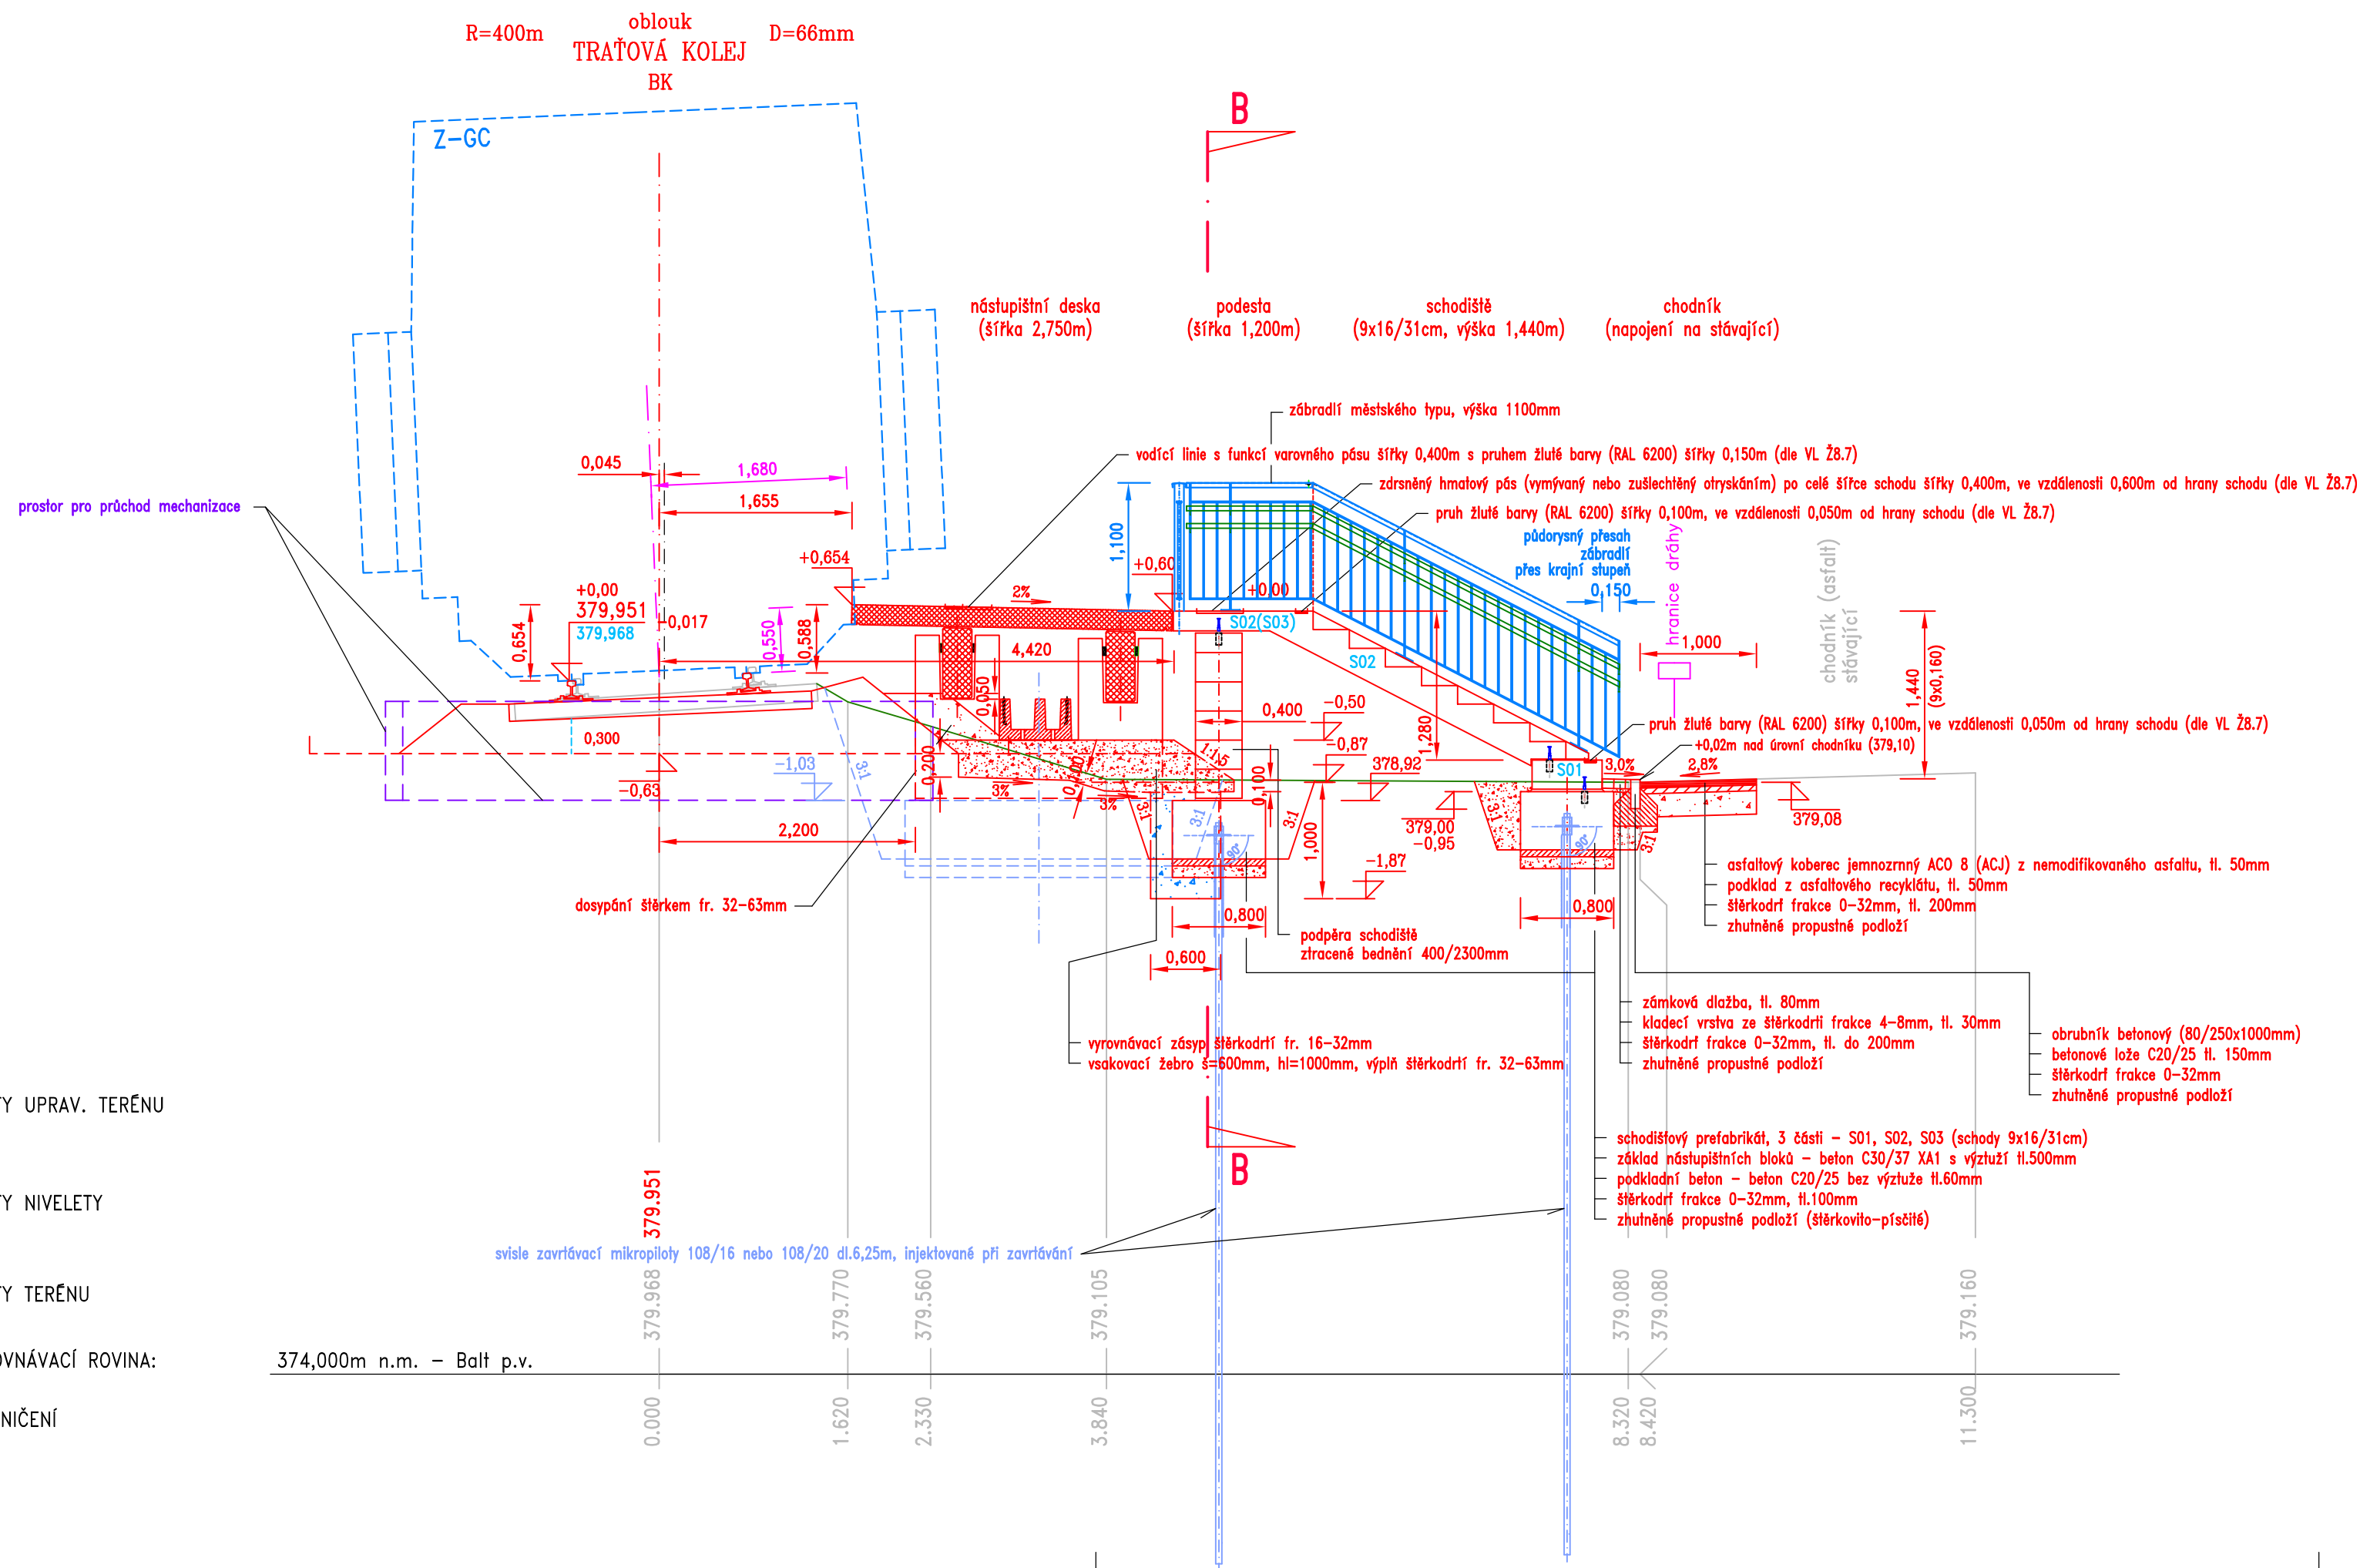

POZNÁMKA :

ODSTRAŇOVANÉ ŽIVIČNÉ POVRCHY SE PŘED VYBOURÁNÍM ODŘÍZNOU,
PO DOKONČENÍ ASFALTOVÉHO KOBERCE SE STYČNÉ SPÁRY ZALIJÍ ASFALTOVOU ZÁLIVKOU


Vztažný hm 58,0

SOUŘADNICOVÝ SYSTÉM
VÝŠKOVÝ SYSTÉM

S-JTSK
S-ČJNS BALT P.V.

..
Index	Datum	Popis změny	Zprac

PROJEKT–DOKUMENTACE PRO STAVEBNÍ POVOLENÍ

GENERALNÍ PROJEKTANT	SUDOP Project Plzeň a.s.	 SUDOP Project Plzeň a.s. projekty, inženýring, stavby Plachého 35, 301 25 PLZEŇ Tel.: 377 328 108, Fax 377 328 107 E-mail: sudop@sudop-plzen.cz
ODPOVĚDNÝ PROJEKTANT STAVBY	ING. KAREL NOLČ	
ODPOVĚDNÝ PROJEKTANT SO, PS	ING. KAREL NOLČ	
VYPRACOVAL	ING. KAREL NOLČ	
KONTROLOVAL	JINDŘICH SITTA	
MÍSTO STAVBY	PISEK, ŽELEZNIČNÍ TRATĚ TÁBOR–RAŽICE	
INVESTOR	SŽDC, s.o., STAVEBNÍ SPRÁVA ZÁPAD	
AKCE:	ZŘÍZENÍ ZASTÁVKY PÍSEK JIH TÚ/DÚ: 1811 Tábor–Ražice / 20 žst.Písek město–žst.Písek INŽENÝRSKÉ OBJEKTY SO 202 NÁSTUPIŠTĚ	ČÍSLO ZAKÁZKY 345–17–1 DATUM 1.11.8 FORMÁT 3 x A4 ČÁST DOKUMENTACE E.1.2 MĚŘITKO ČÍSLO VÝKRESU
OBSAH:	ŘEZ SCHODIŠTĚM	1:50 4.4