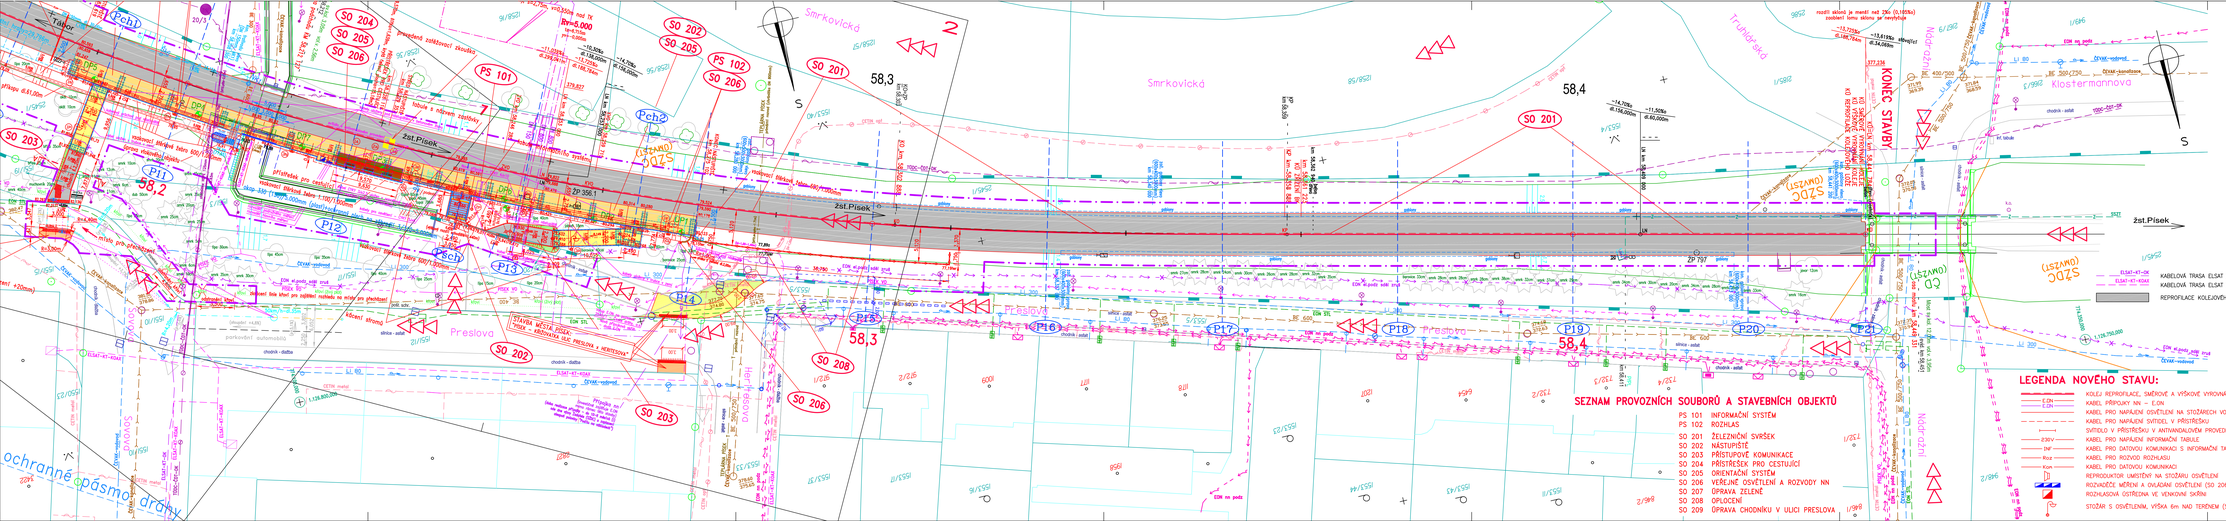
Smrkovická
Preslova
Truhlářská
Kostermanova
KONEC STAVBY
žst.Písek
ochranné pásmo dráhy
P11
P12
P13
P14
P15
P16
P17
P18
P19
P20
P21
PCh1
PCh2
PCh3
PCh4
PS 101
PS 102
SO 201
SO 202
SO 203
SO 204
SO 205
SO 206
SO 207
SO 208
SO 209
58,2
58,3
58,4
58,3
ZP 356,1
