


Pvpust km 58,208 300

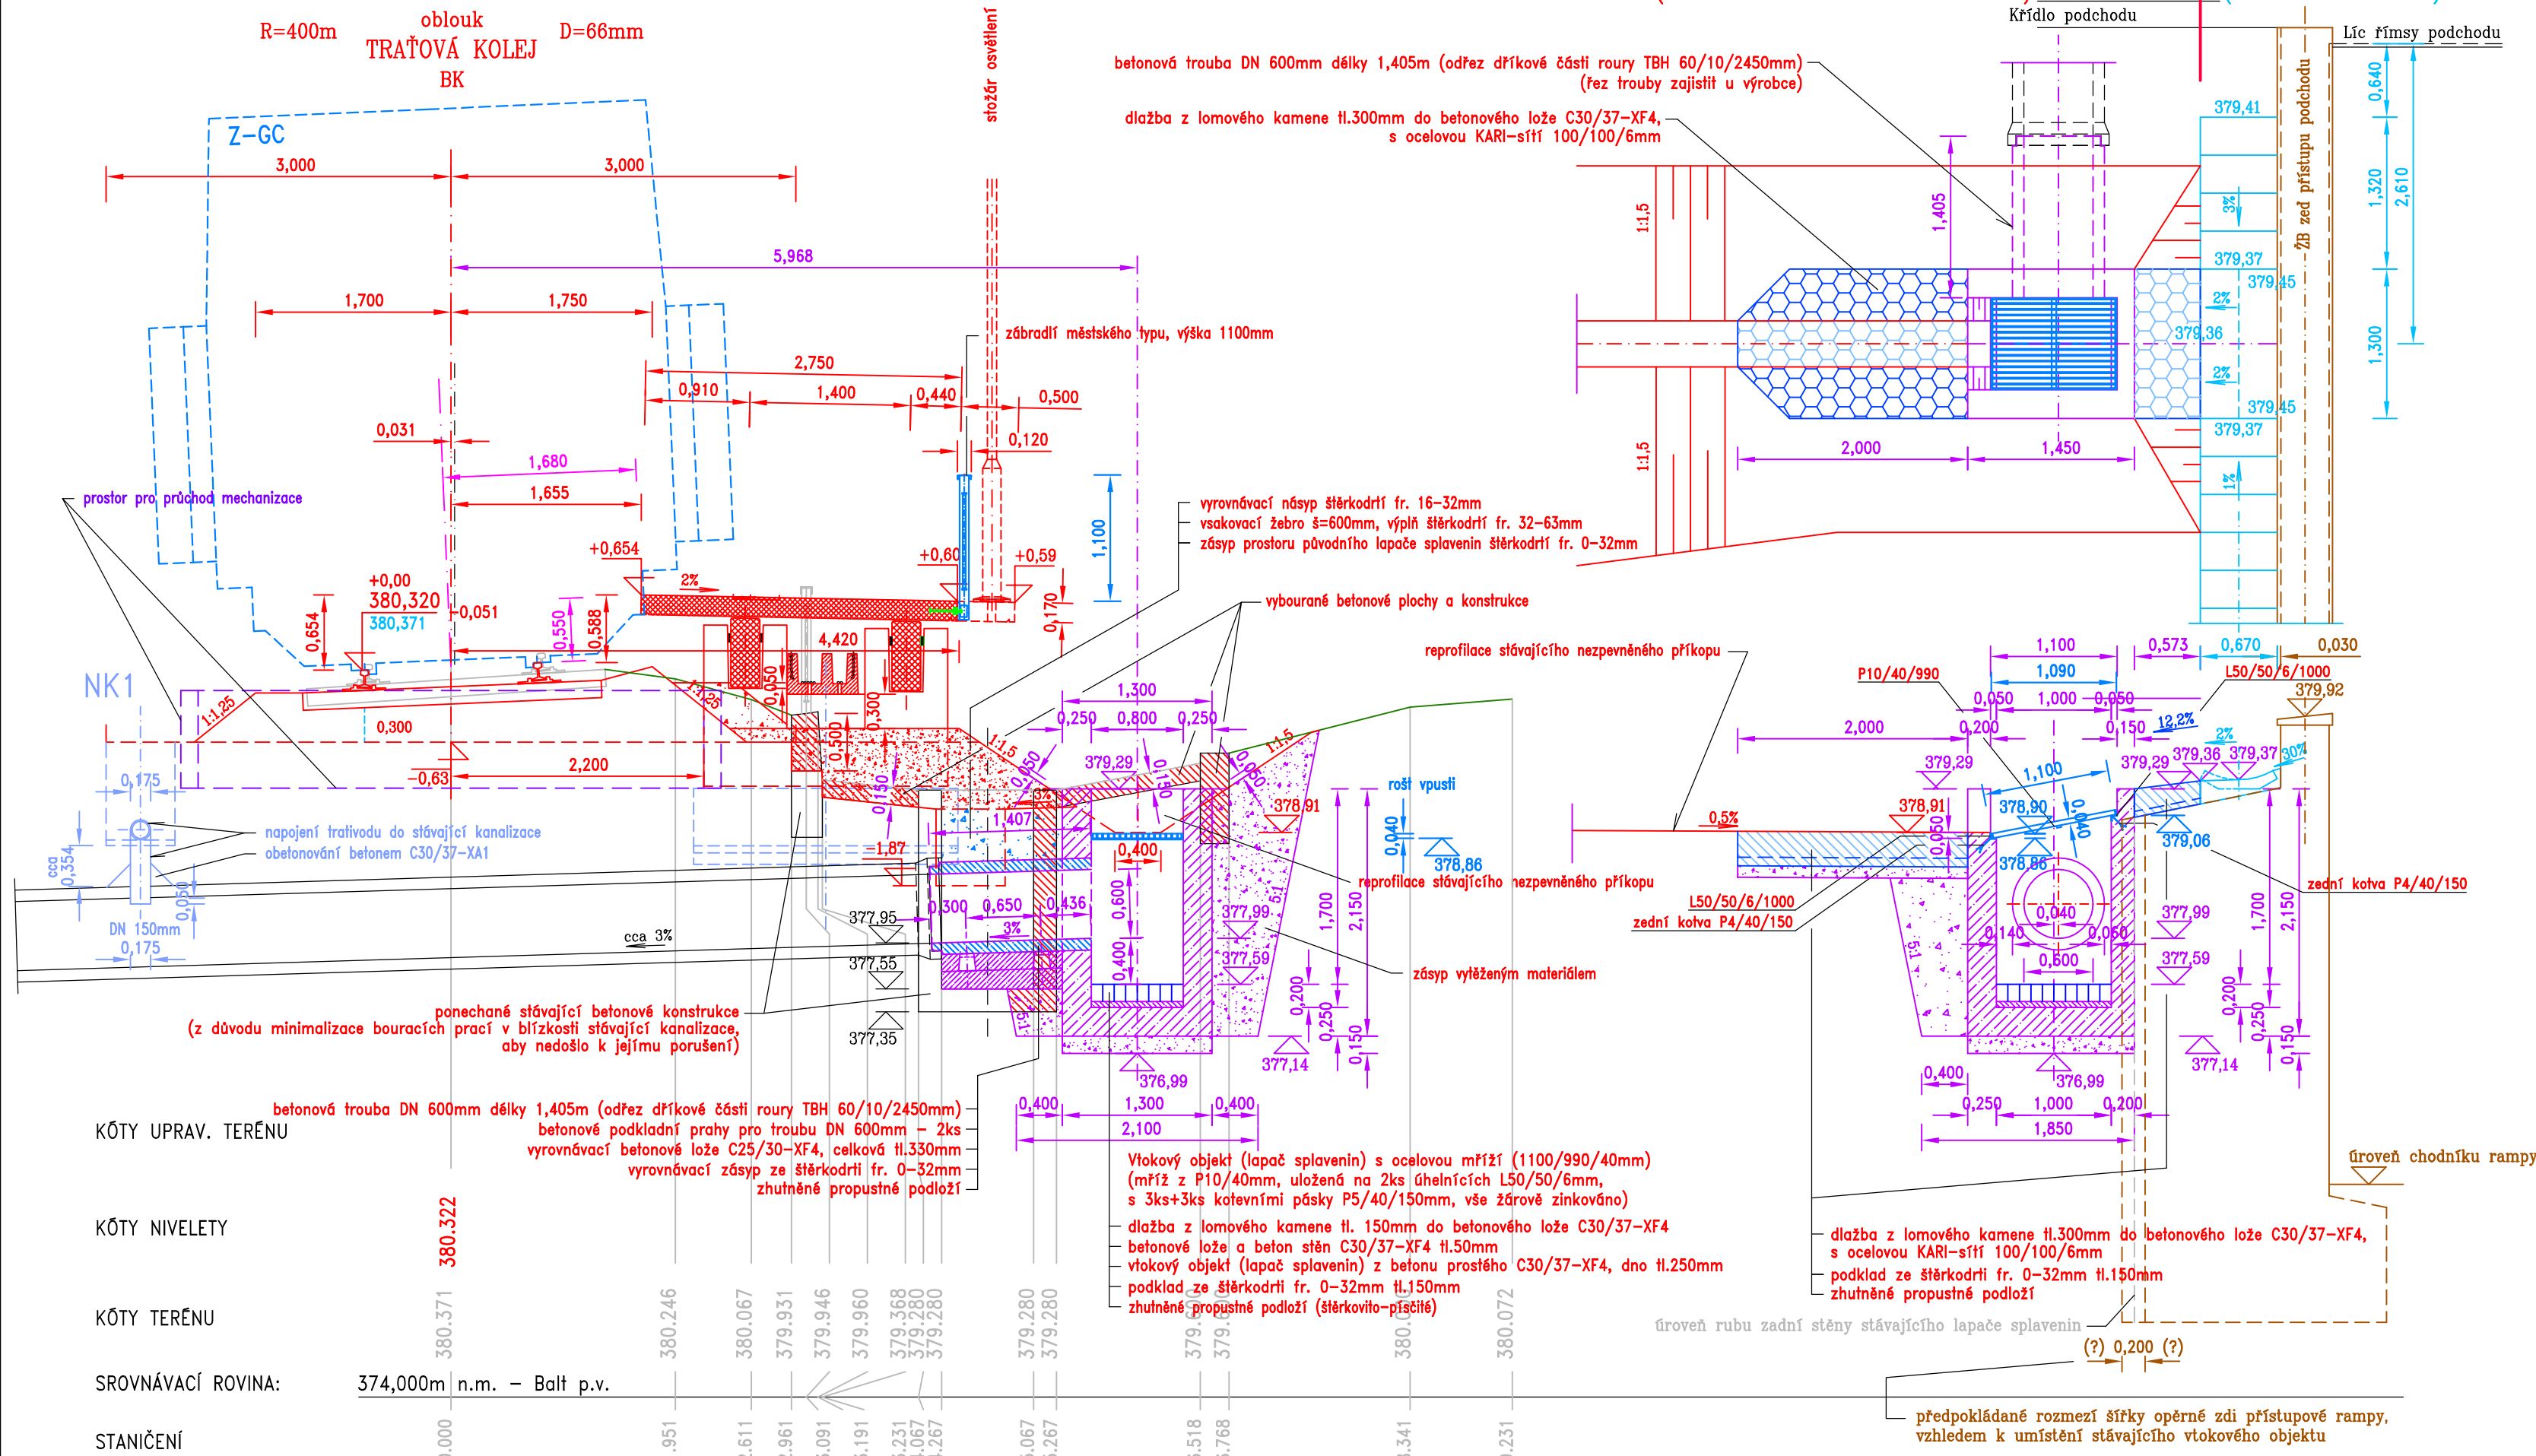


Vztažný hm 58,0

SOUŘADNICOVÝ SYSTÉM S-JTSK  
VÝŠKOVÝ SYSTÉM S-ČJNS BALT P.V.

..	..	..	..
Index	Datum	Popis změny	Zprac.

PROJEKT-DOKUMENTACE PRO STAVEBNÍ POVOLENÍ

GENERÁLNÍ PROJEKTANT		SUDOP Project Plzeň a.s.		 <b>SUDOP Project Plzeň a.s.</b> projekty, inženýring, stavby Plachého 35, 301 25 PLZEŇ Tel.: 377 328 108, Fax 377 328 107 E-mail: sudop@sudop-plzen.cz	
ODPOVĚDNÝ PROJEKTANT STAVBY		ING. KAREL NOLČ			
ODPOVĚDNÝ PROJEKTANT SO, PS		ING. KAREL NOLČ			
VYPRACOVAL		ING. KAREL NOLČ			
KONTROLOVAL		JINDŘICH ŠITTA			
MÍSTO STAVBY		PÍSEK, ŽELEZNIČNÍ TRATĚ TÁBOR–RAŽICE			
INVESTOR		SŽDC, s.o., STAVEBNÍ SPRÁVA ZÁPAD			
AKCE:				ČÍSLO ZAKÁZKY	345–17–1
ZŘÍZENÍ ZASTÁVKY PÍSEK JIH				DATUM	11.18
TÚ/DÚ: 1811 Tábor–Ražice / 20 Zst.Písek město–Zst.Písek				FORMÁT	3 x A4
INŽENÝRSKÉ OBJEKTY SO 201 ŽEL. SVRŠEK				ČÁST DOKUMENTACE	E.1.1
				MĚŘITKO	ČÍSLO VÝKRESU
OBSAH: <b>LPAČ SPLAVENIN</b>				1:50	5.1
				KOPIE Č.	