



ŘEZ J-J

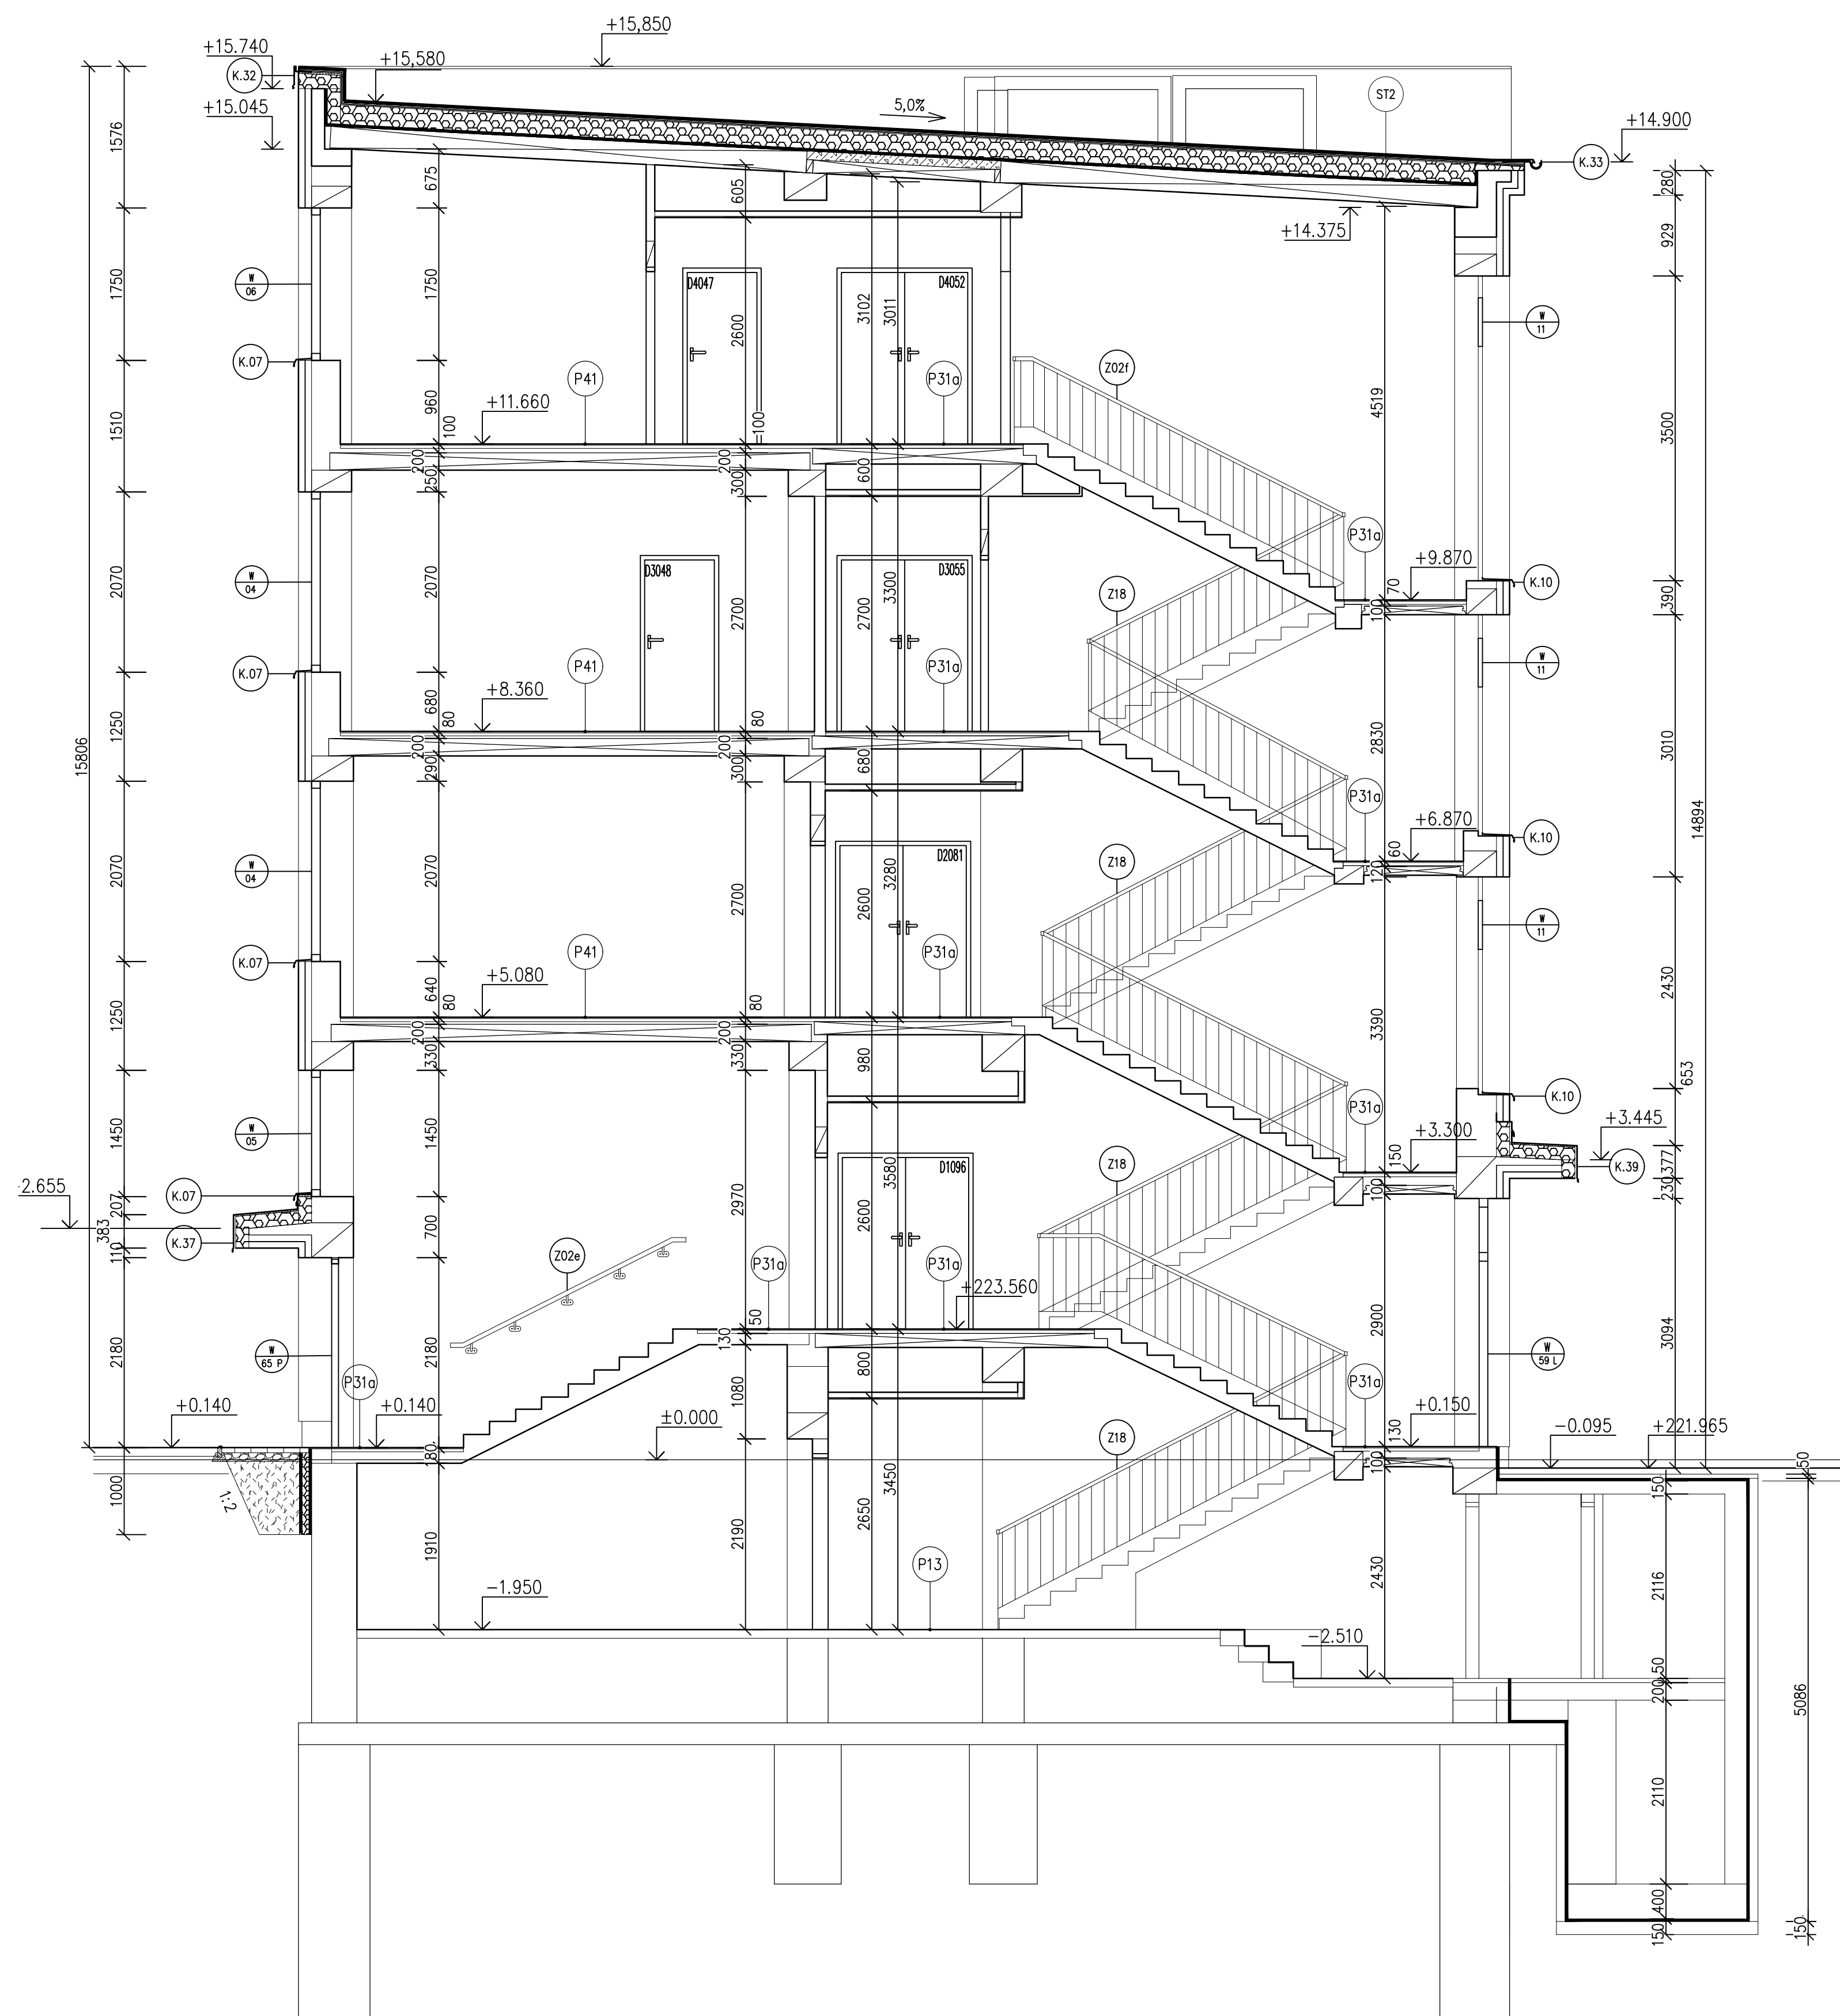

LEGENDA - NÁVRH:

 Dozdívka z plných cihel Zdivo z keramických dutinových tvárnic tl. 140 mm


 Porobetonové tvárnice, tl. 50, 100, 150, 200 mm

 Bednící tvárnice, Best - 200


	Keramický obklad do výšky 2 m, popř. výšky parapetů (u oken)
--	--

 Sádkartonová stěna tl. 100 mm Prostup stěnou Extrudovaný polystyrén

	Izolační fasádní deska (čedičová vlna - kolmá vlákna)
--	---

 Cementová litá pěna s polystyrénem Cementový litý potěr Železobeton Profilované HDPE desky

Akustická kročejová izolace

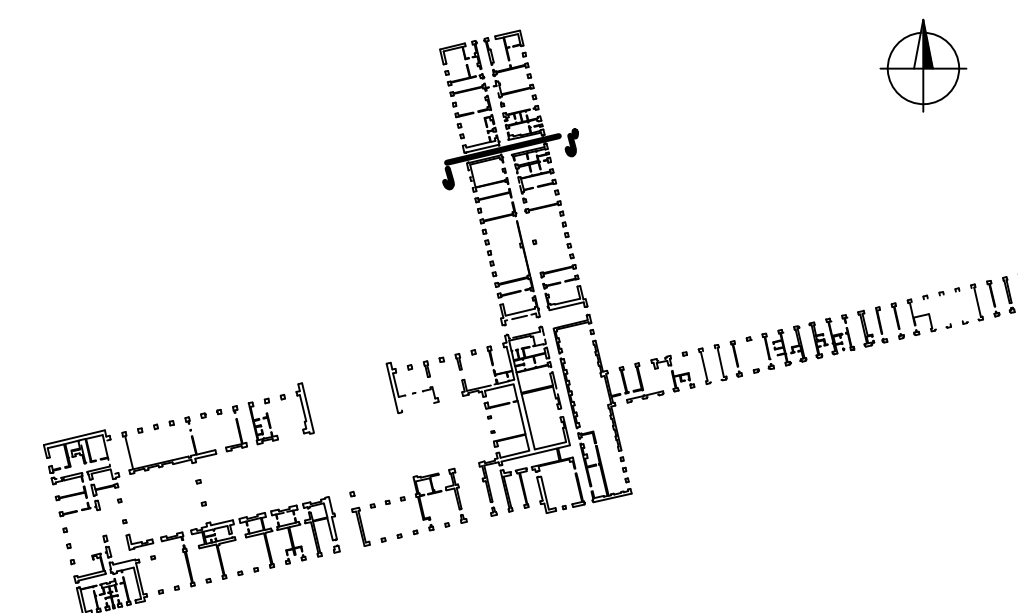 Šterkopískový podsyp

ZmĚNA		DATUM	PODPIS

☐ OBJEDNATEL



Správa železniční dopravní cesty

Správa železniční dopravní cesty, státní organizace
Praha 1 - Nové Město, Dlážděná 1003/7, PSČ 110 00
Oblastní ředitelství Praha
Praha 7, Partyzánská 24, PSČ 170 00

S-JTSK

$$\pm 0,000 = 222,06 \text{ m n.m.}$$

Bpv

PROJEKTOVÁ, INŽENÝRSKÁ A KONZULTAČNÍ ORGANIZACE CERTIFIKÁT ROZ 0001 VÝVOJ PRÁHA A.S. POSODŽENÁ 1014/20, 160 00 PRÁHA 6 DIČ CENÍK/193280 www.vyprojpra.cz			
PROJEKTANT	VÝPOČÍTAČ	KONTROLA	HLIN.Š. PROJEKT
Ing.A.Seko	Ing.O.Skalo	Ing.M.Vénes	M.Prázský
ATELIER POZEMNÍCH STAVB ČÍSLO ZAKÁZKY 2 - 0478-00/04 DOKUMENTACE DSP+DPS MĚŘÍTKO 1:50 DATUM 12.2018 POČET FORMÁTŮ 8 A4 ČASŤ ČÍSLO PRŮHLY ČÍSLO KÓPE Řez J-J E 27 KSO			