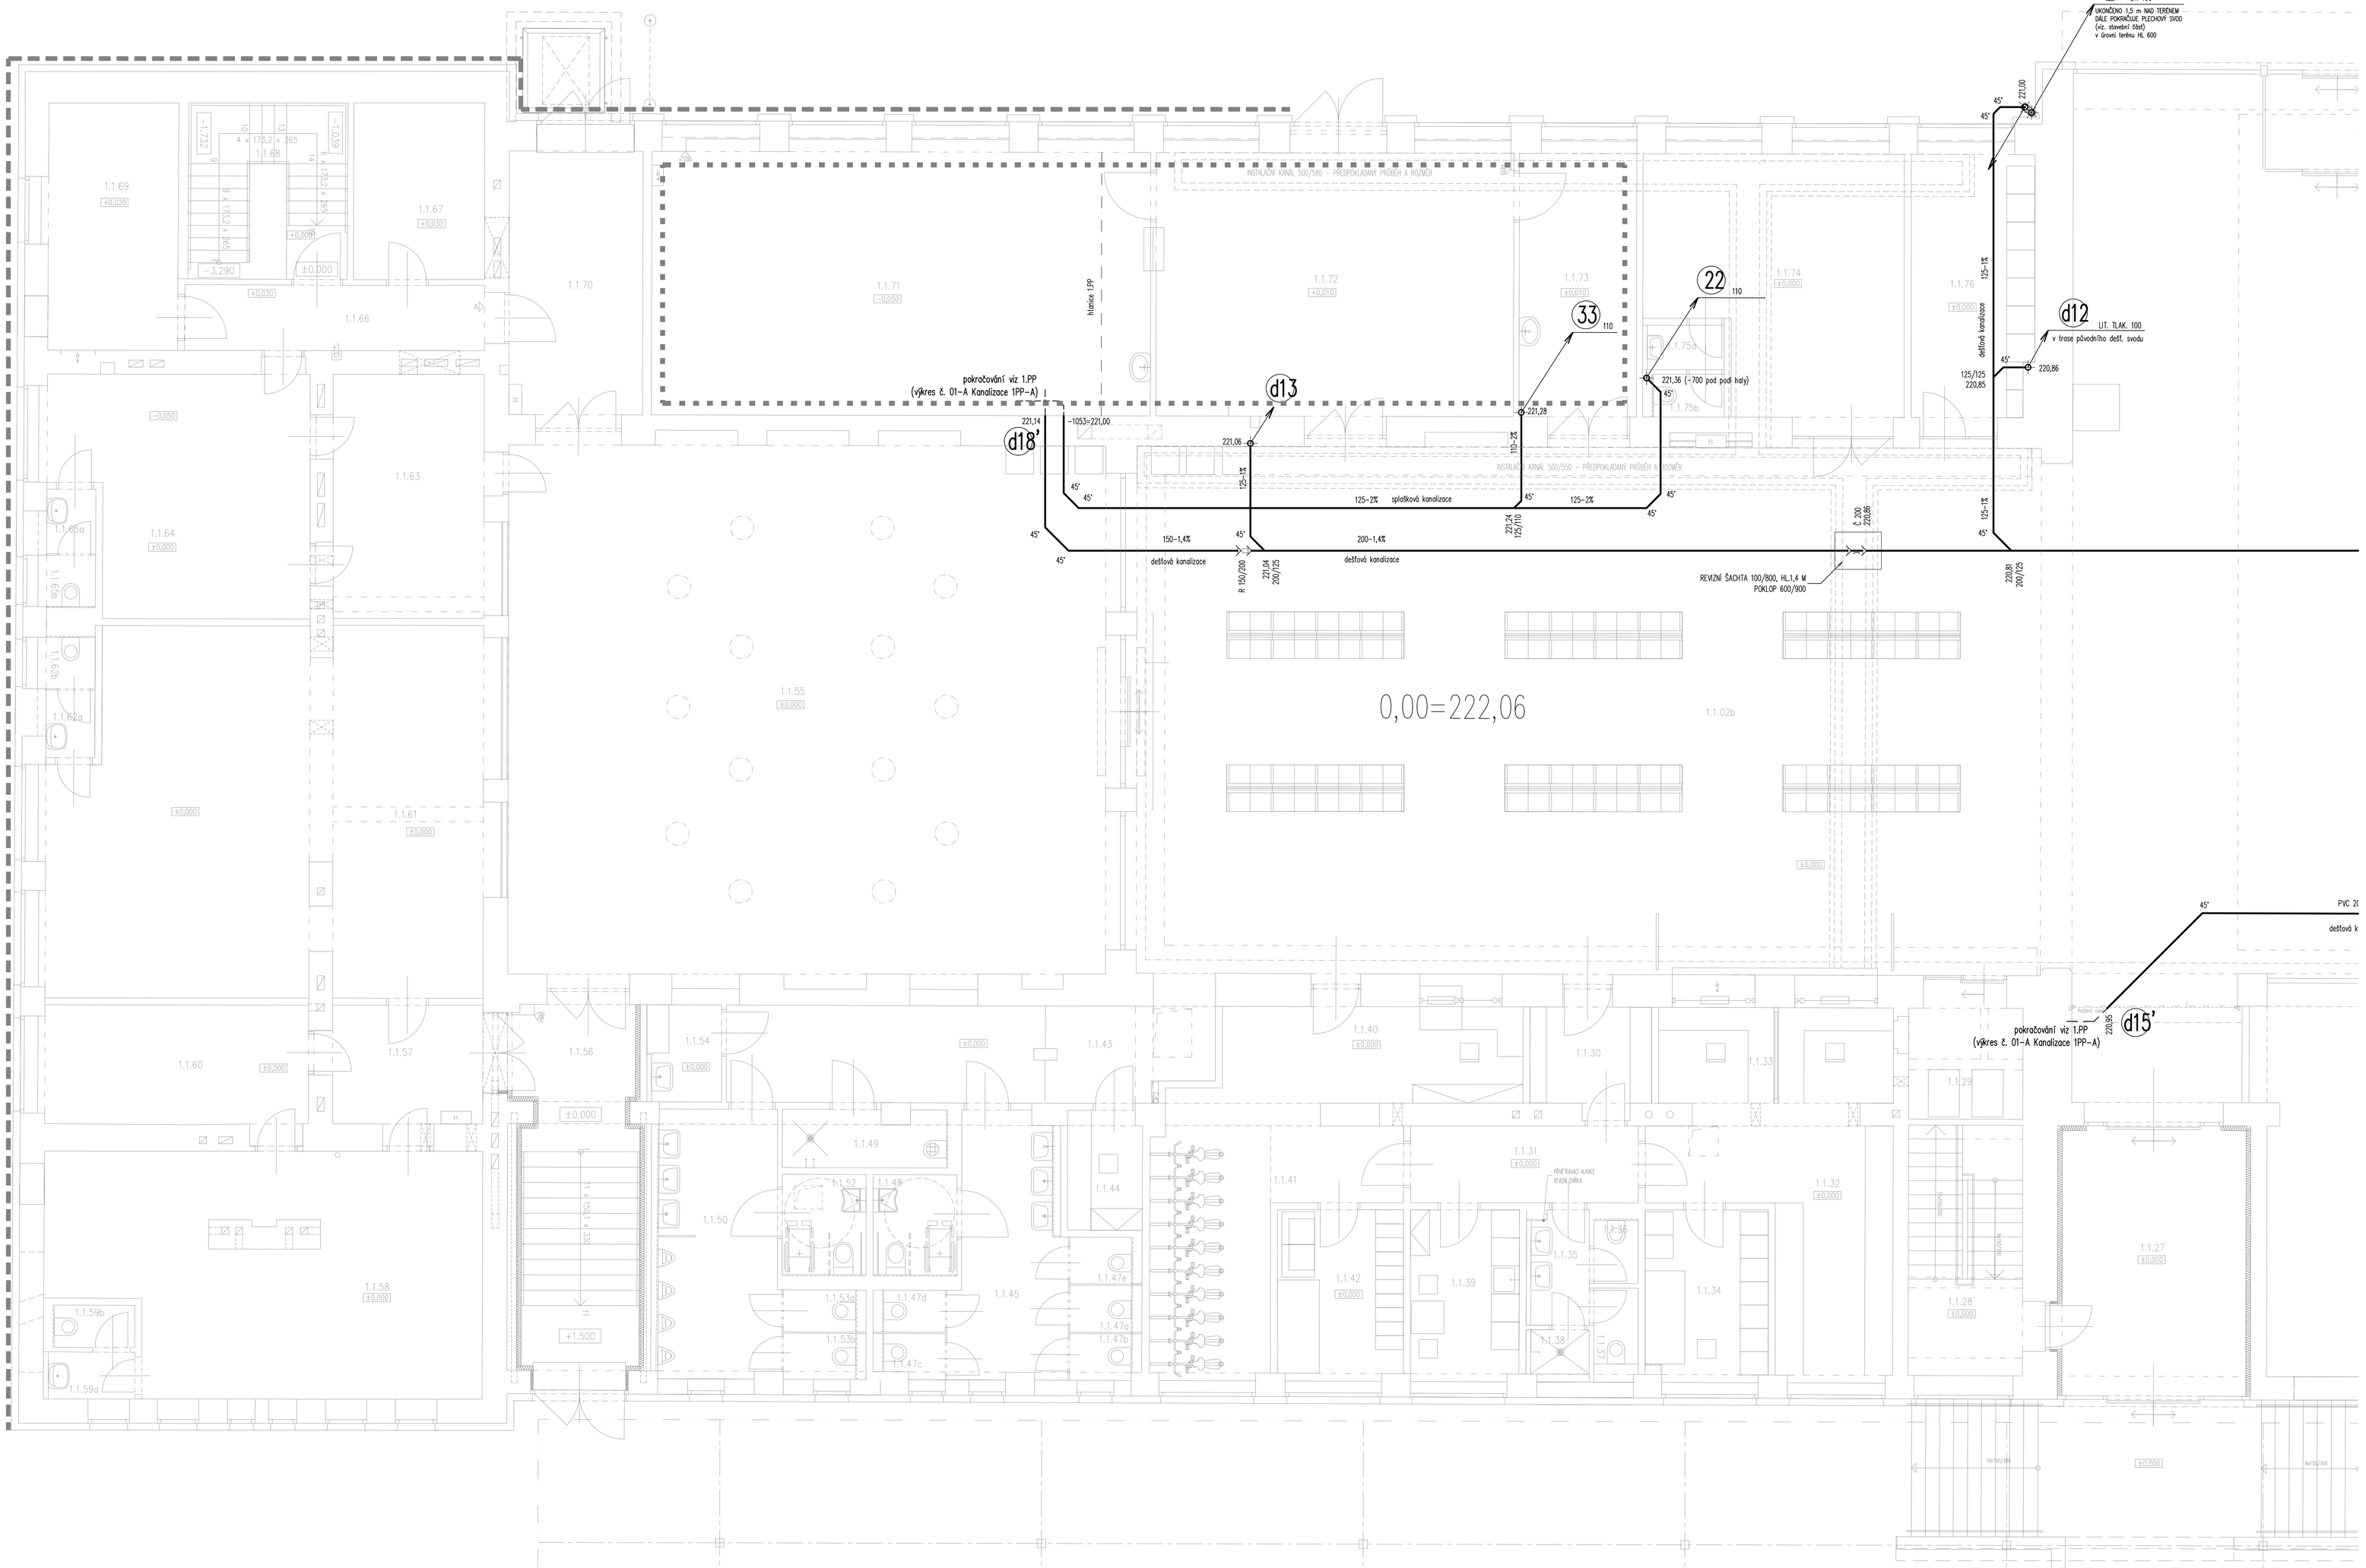
INSTALAČNÍ KANÁL 500/550 – PŘEPOKLÁDANÝ PROŽEH A ROZMĚR
Matice 1.PP
pokračování viz 1.PP
(výkres č. 01–A Kanalizace 1PP–A)
d13
d18'
221,14
–1053=221,00
221,06
110–2%
125–1%
45°
125–2% splaškavá kanalizace
45°
150–1,4%
200–1,4%
dešťová kanalizace
dešťová kanalizace
R 150/200
221,04
200/125
221,28
110–2%
125/110
22
110
33
110
221,36 (–700 pod pod haly)
45°
d9
DN 100
UKONČENO 1,5 m NAD TERÉNEM
DÁLE POKRAČUJE PLECHOVÝ SVOD
(viz. stavební část)
v úrovni terénu HL 600
45°
220,00
125–1%
dešťová kanalizace
d12
LIT. TLAK. 100
v trase původního dešť. svodu
45°
220,86
125/125
220,85
125–1%
45°
REVIZNÍ ŠACHTA 100/800, HL.1,4 M
POKLOP 600/900
220,00
220,86
220,81
200/125
0,00=222,06
1.1.69
±0,000
1.1.67
±0,000
1.1.68
1.1.70
1.1.71
±0,000
1.1.72
±0,000
1.1.73
±0,000
1.1.74
±0,000
1.1.75a
1.1.75b
1.1.76
±0,000
1.1.66
1.1.63
1.1.64
±0,000
1.1.65a
1.1.65b
1.1.61
±0,000
1.1.55
±0,000
1.1.60
±0,000
1.1.57
1.1.56
±0,000
1.1.54
±0,000
1.1.43
±0,000
1.1.40
±0,000
1.1.30
1.1.33
1.1.29
1.1.31
±0,000
1.1.41
1.1.42
±0,000
1.1.39
1.1.35
1.1.38
1.1.34
1.1.32
±0,000
1.1.28
±0,000
1.1.27
±0,000
1.1.58
±0,000
1.1.59a
1.1.59b
1.1.59
1.1.50
1.1.49
1.1.52
1.1.48
1.1.53a
1.1.53b
1.1.47d
1.1.47c
1.1.45
1.1.44
1.1.47e
1.1.47a
1.1.47b
±0,000
±0,000
±0,000