








Příčný řez A - A

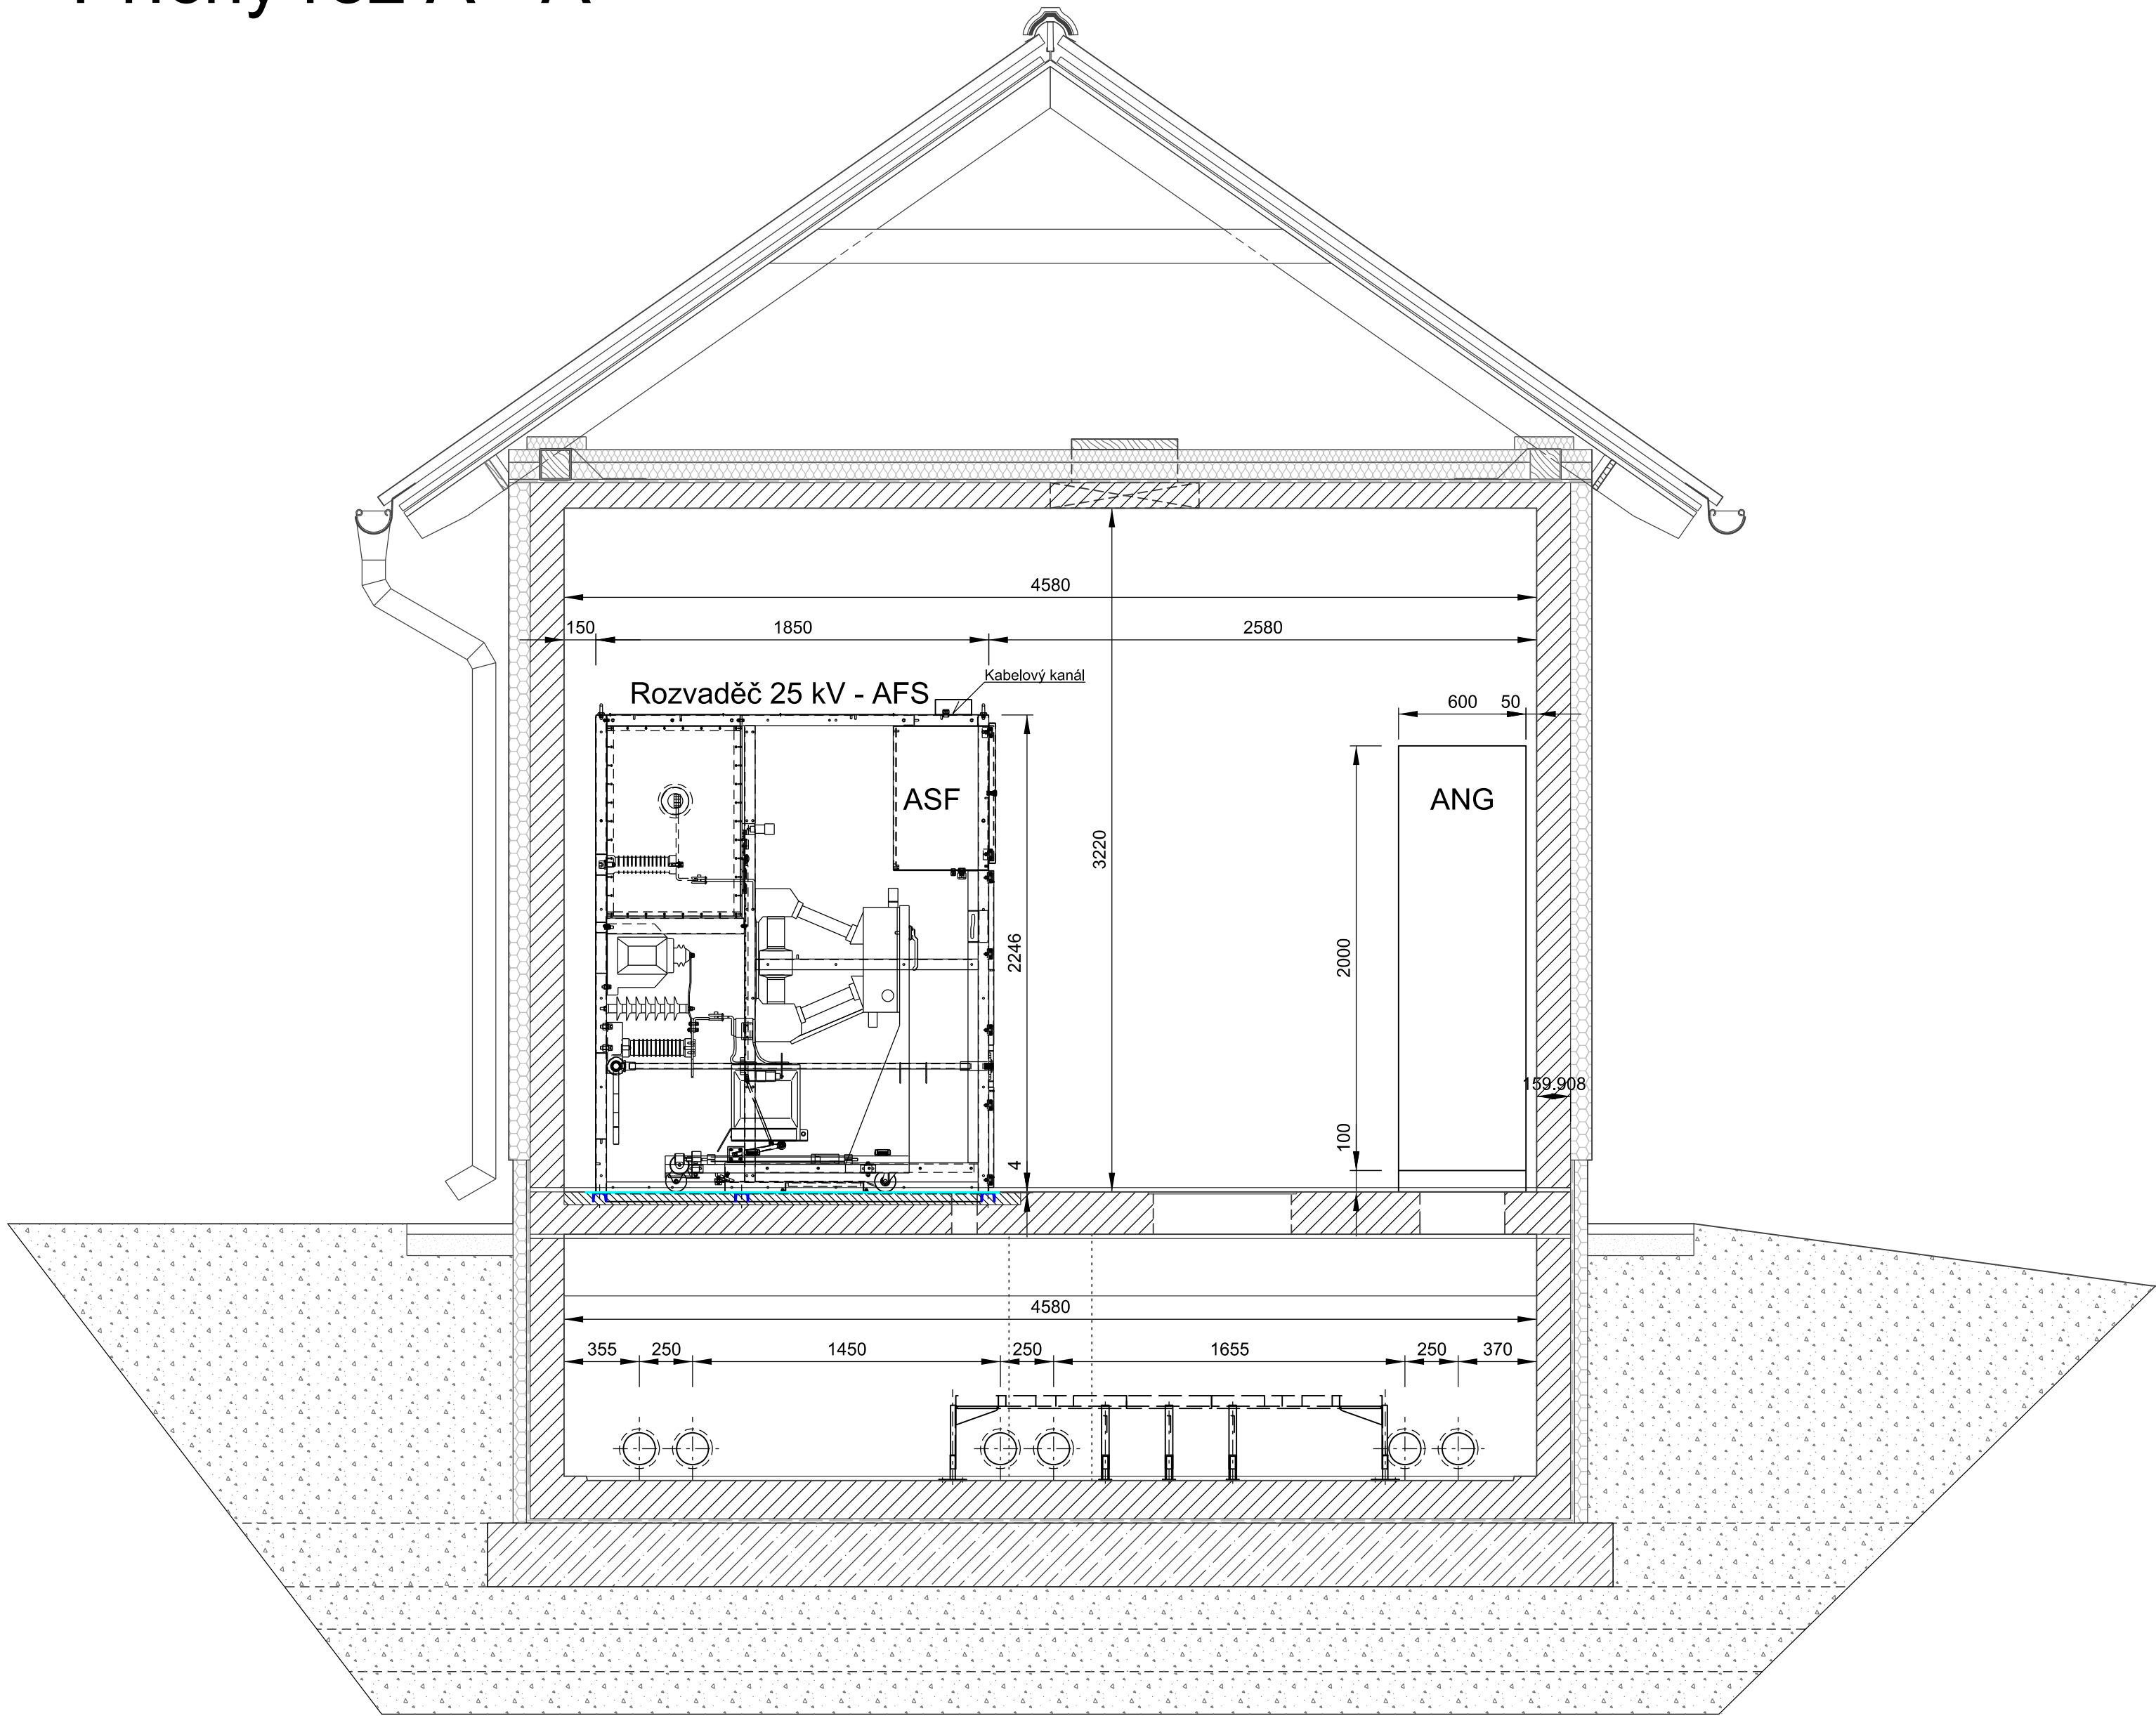

Číslo změny:	Obsah změny:	Datum změny:
01	-	-
02	-	-
03	-	-

Objednatel:	Správa železniční dopravní cesty, státní organizace Dlážděná 1003/7, 110 00 Praha 1		
	Stavební správa západ Sokolovská 278, 190 00 Praha 9		

Generální projektant:	SUDOP PRAHA a.s. Olšanská 1a, 130 80 Praha 3 tel.: +420 267 094 111 fax: +420 224 230 316 e-mail: praha@sudop.cz	Hlavní inženýr projektu: ING. MIROSLAV NEZKUSIL
		Garant profese: -

Středisko: ELEKTROTECHNIKY, TRAKCE, SDĚLOVACÍ A ZABEZPEČOVACÍ TECHNIKY			
Vedoucí střediska:  ING. MARTIN RAIBR	Odpovědný projektant SO, IO, PS:  ING. JIŘÍ VELEBIL	Vypracoval:  ING. JIŘÍ VELEBIL	Kontroloval:  ING. MIROSLAV NEZKUSIL

Název akce:	Číslo smlouvy:	
	15 484 208	
Rekonstrukce SpS Lužany	Projektový stupeň:	
	PROJEKT	
Část:	Datum:	
	03/2016	
PS 01.1 SpS LUŽANY, TECHNOLOGIE	Číslo části:	
	D.3.4	
Název přílohy:	Měřítko:	Počet formátů:
	1 : 25	6 x A4
PŘÍČNÝ ŘEZ A - A TECHNOLOGIE SpS LUŽANY		Číslo přílohy:
		8