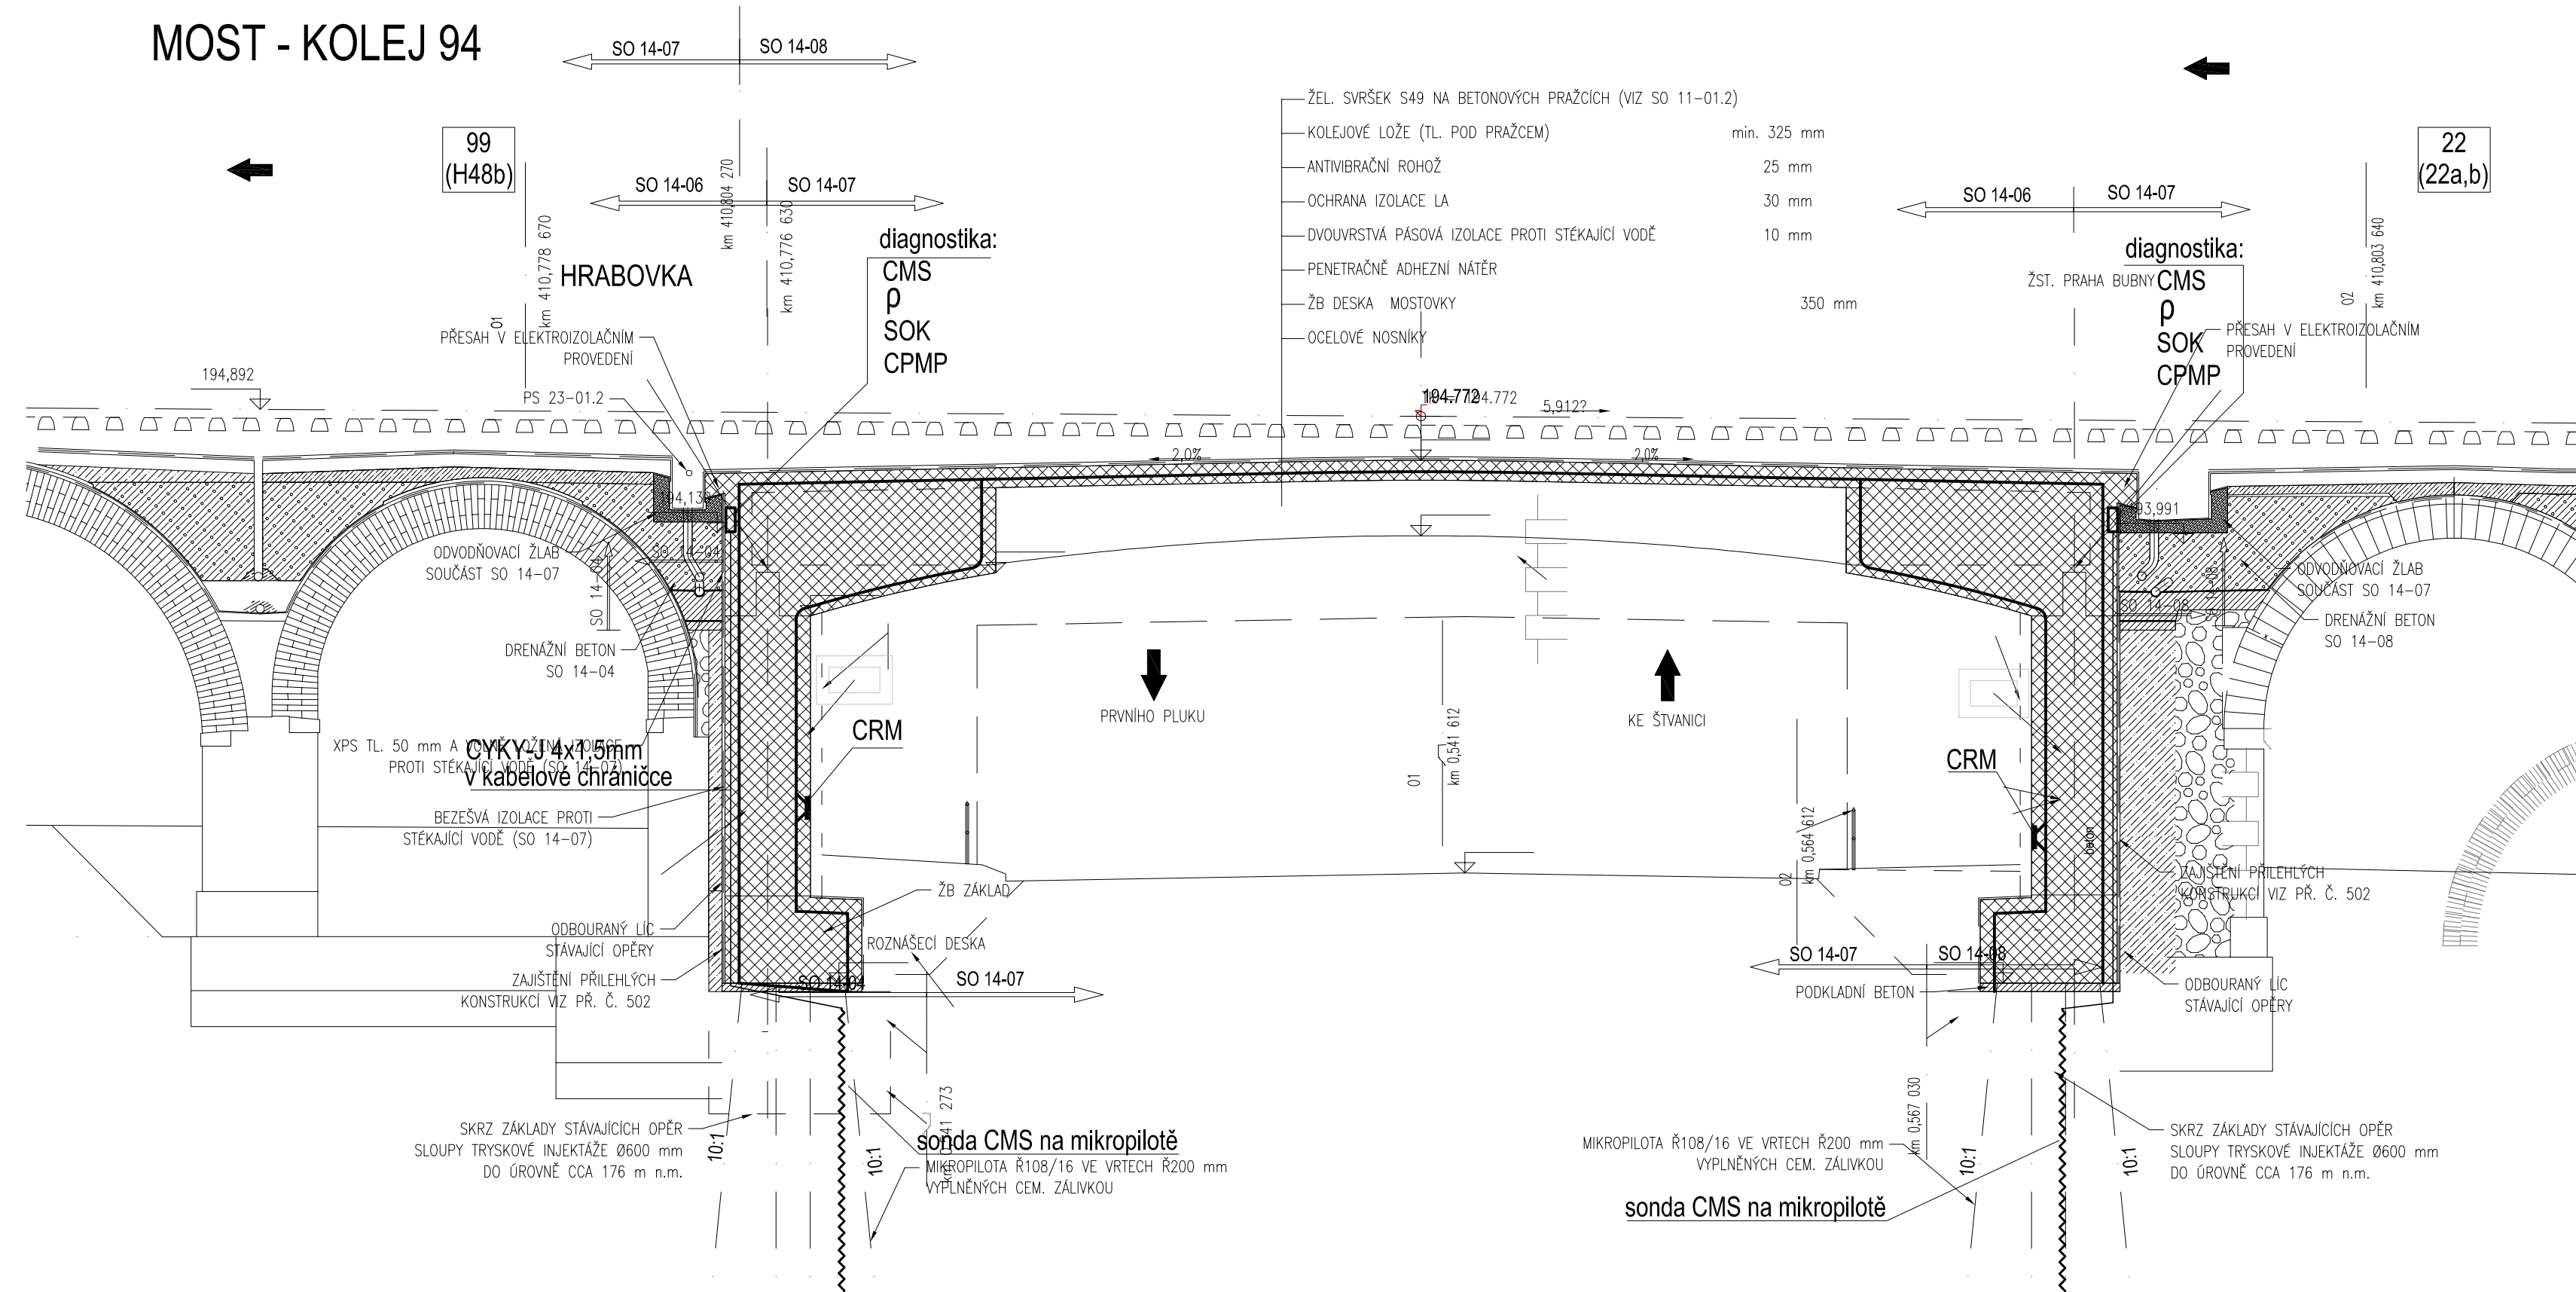
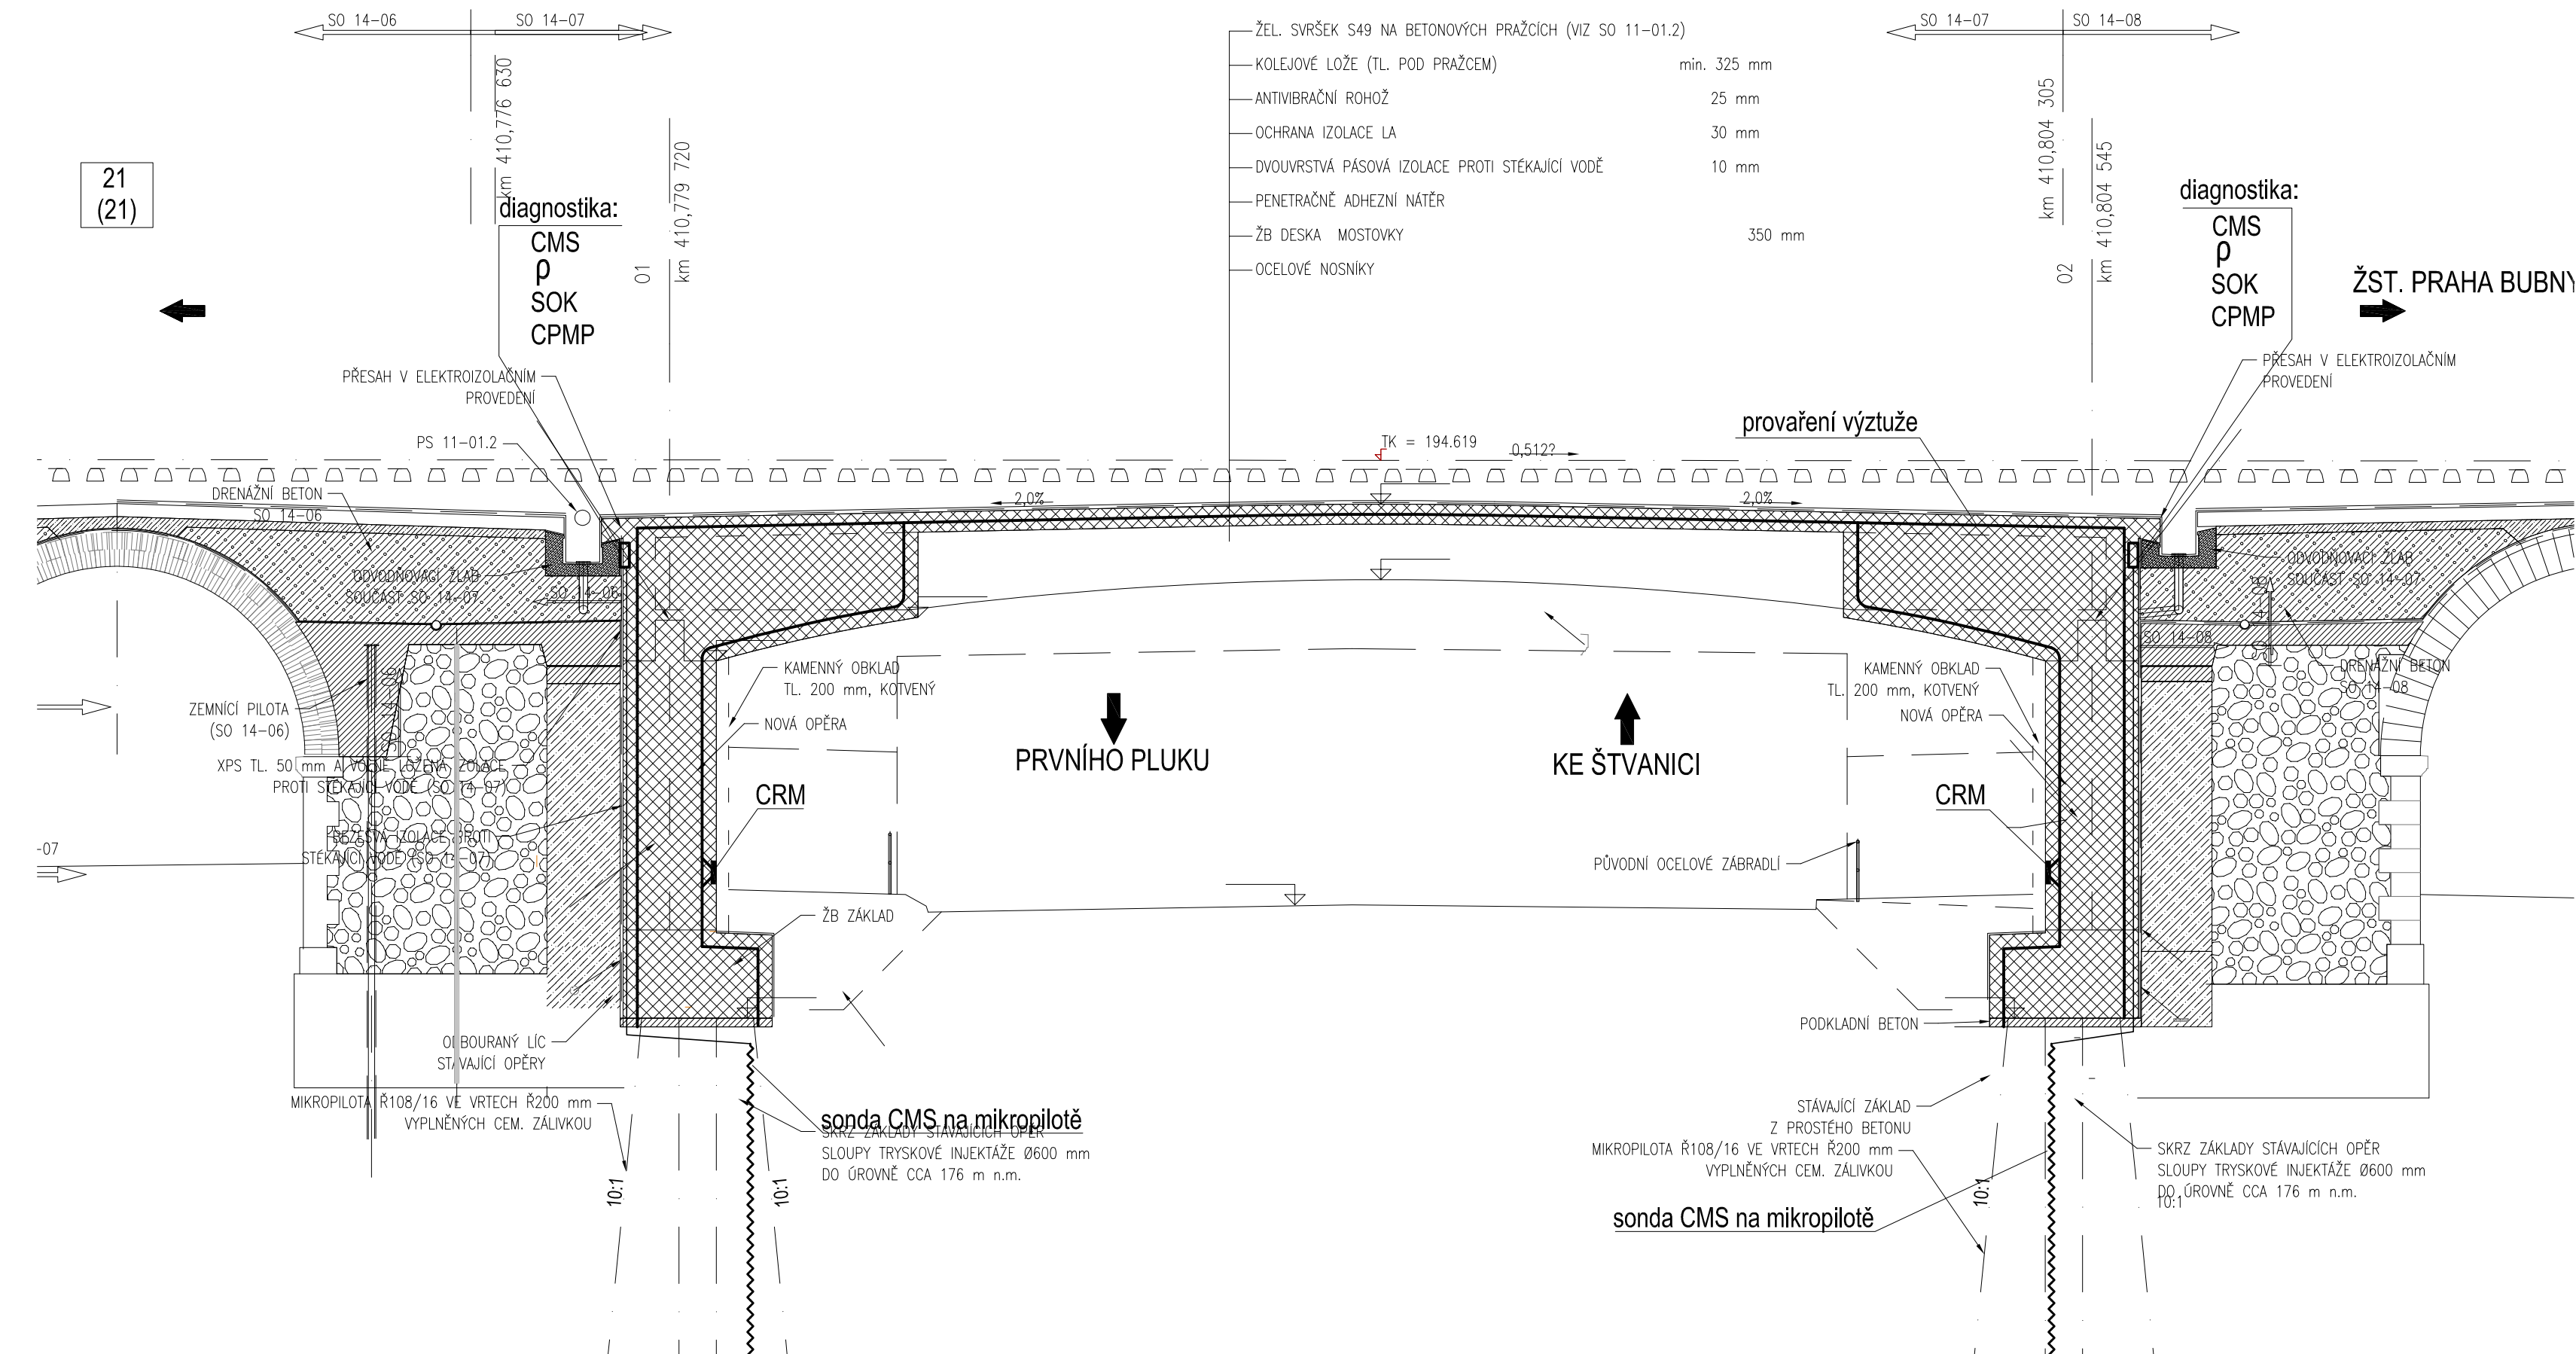


MOST - KOLEJ 94




MOST - KOLEJ 1 A 2 - ŘEZ C-C




Číslo změny:		Datum změny:
00	Obsah změny:	11/2014
01	ZAPRACOVÁNÍ PŘÍPOMINEK Z PROJEDNÁNÍ 11/2014	
02	-	

Investor:	Správa železniční dopravní cesty, s.o. Dlážděná 1003/7, 110 00 Praha 1 Stavební správa západ Sokolovská 278/195, 190 00 Praha 9
-----------	--



Státní železniční dopravní cesta

Generální projektant:



SUDOP PRAHA a.s.

Olšanská 1a, 130 06 Praha 3

tel.: +420 267 094 111

fax: +420 224 230 316

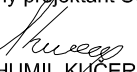

e-mail: praha@sudop.cz

Hlavní inženýr projektu:

DOC. ING. MAREK FOGLAR, Ph.D.

Garant profese:

DOC. ING. MAREK FOGLAR, Ph.D.

Středisko: MOSTŮ			
Vedoucí střediska:	Odpovědný projektant SO:	Vypracoval:	Kontroloval:
ING. DANA WANGLER	 ING. BOHUMIL KUČERA	ING. STANISLAV NOVÁK	 ING. BOHUMIL KUČERA

Název akce:	Číslo smlouvy:
<h2 style="margin: 0;">REKONSTRUKCE NEGRELLIHO VIADUKTU</h2>	14 090 209
	Projektový stupeň:
	PROJEKT
Část:	Datum:
B.6 OCHRANA STAVBY PŘED ÚČINKY BLUDNÝCH PROUDŮ	07/2014
SO 14-07 ŽELEZNIČNÍ MOST V EV. KM 410,800	Číslo části:
	B.6
Název přílohy:	Měřítok: 1:100
SO14-07 PODÉLNÝ ŘEZ	Počet formátů: 6 A4
	Číslo přílohy:
	6