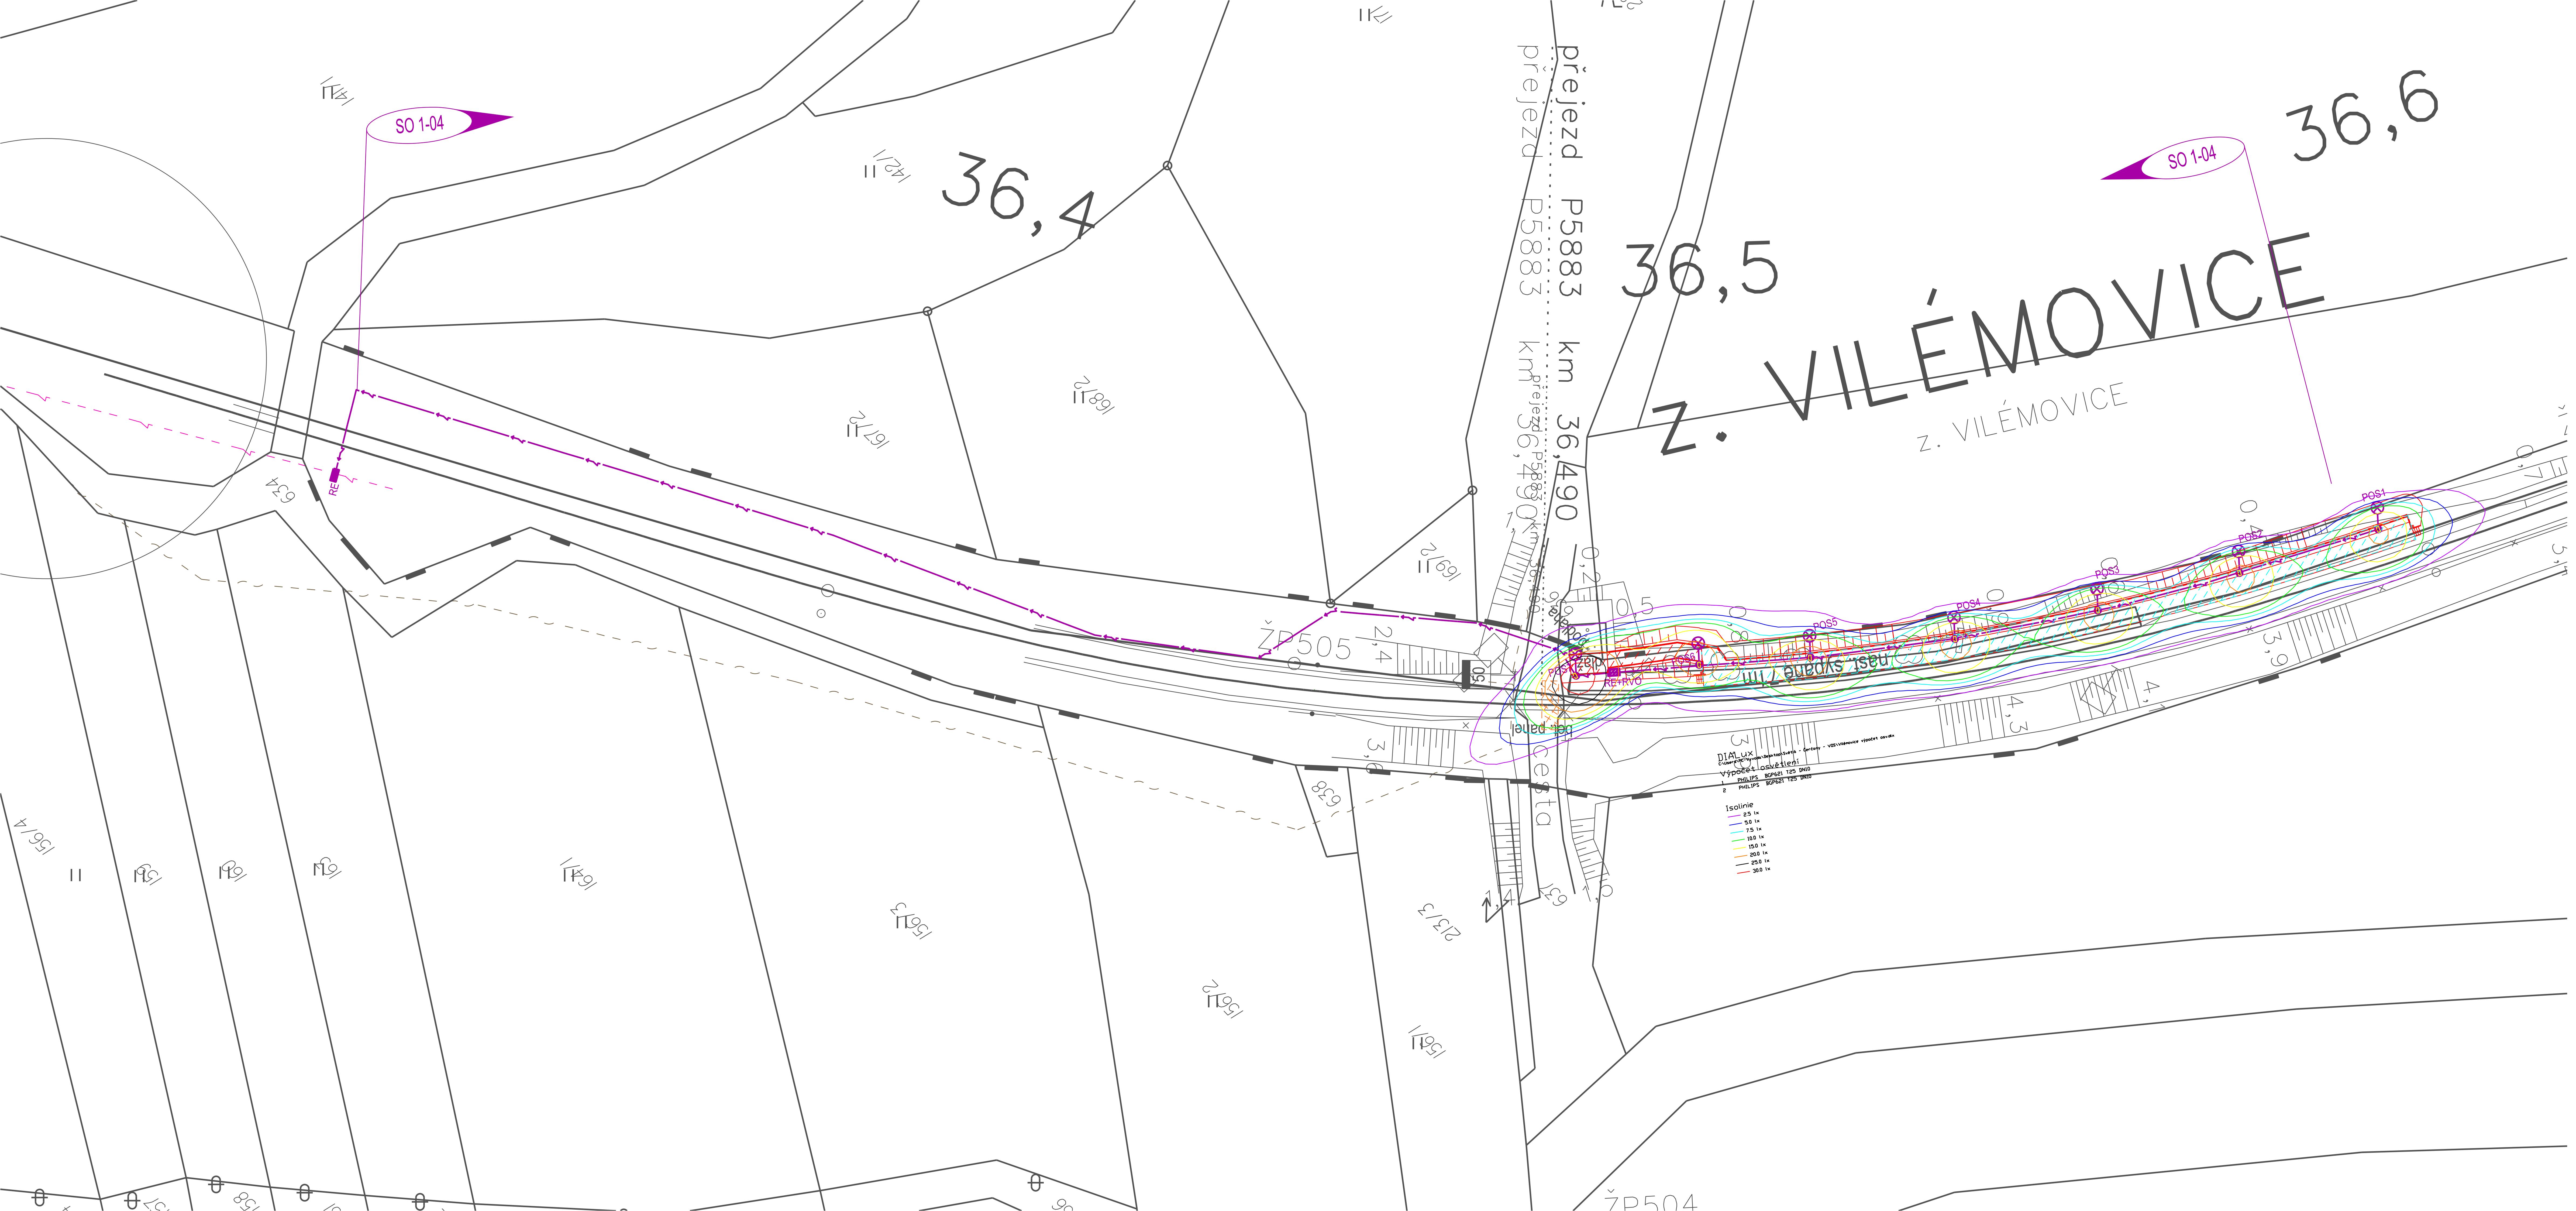

Klasifikace osvětlovaných prostor dle ČSN EN 12 464-2:

5.12.5 Otevřená nístupiště, regionální dráhy, malá frekvence cestujících (Em=15 lx dle E11 snížena na 10 lx, U0 = 0.25, Ud>=0.125)

5.1.1 Komunikace vyhrazená pro chodce (Em=5 lx, U0 = 0.25)

5.12.6 Přechody (Em=20 lx dle E11 snížena na 10 lx, U0 = 0.4)

POS3 — nové osvětlení

hranice drážního pozemku (ČD, a.s; SŽDC, s.o.)

Revize č.:	Datum:	Popis:
		Po připomínkovém řízení XII/2017

Investor, objednatel: SŽDC — Správa železniční dopravní cesty, státní organizace, Dlážděná 1003/7, 110 00 Praha 1			Souprava č.:
Projektant PS/SO: signal PROJEKT — Signal Projekt s.r.o.,Vídeňská 55, 639 00 Brno			
Hlavní inženýr projektu: Ing. Karel Smolík	Odpovědný projektant: Ing. Marek Vývoda	Vypracoval: Ing. Marek Vývoda	Kontroloval: Ing. Marek Vývoda
STAVBA: **Rekonstrukce nástupišť na zastávkách trati Světlá nad Sázavou - Čerčany**			Stupeň dok.: Projekt / DSP
			Zak. číslo: 17-117-30-311 / Datum: 10/2017
PS/SO: **SO 1 Zast. Vilémovice** SO 1 - 04 Zast. Vilémovice, osvětlení			Číslo části: E / Formát: 5xA4
NÁZEV PŘÍLOHY: **Polohopis**			Měřítko: 1:500 / Příloha č.: **02**