

LEGENDA - NAVRHOVANÝ STAV

- STÁVAJÍCÍ STAV
RUŠENÁ STAVBA
GEODETICKÉ ZAMĚŘENÍ
TRVALÝ ZÁBOR POZEMKU, LPF+ODNĚTÍ
DOČASNÝ ZÁBOR POZEMKU, LPF-ODNĚTÍ
HRANICE POZEMKŮ
HRANICE DRÁŽNÍHO POZEMKU
NAVAZUJÍCÍ SO/PS
NAVRHOVANÝ STAV
* KOLEJ UŽITÝ MATERIÁL
* REKONSTRUKCE GPK STÁVAJÍCÍ KOLEJE
* REKONSTRUKCE KOLEJNICOVÝCH PASŮ
* REKONSTRUKCE ŽELEZNIČNÍHO SVRŠKU
* REKONSTRUKCE ŽELEZNIČNÍHO SPODKU
* REKONSTRUKCE NÁSTUPIŠTĚ
* REKONSTRUKCE PŘEJEZDOVÉ KONSTRUKCE
* REKONSTRUKCE POVRCHU KOMUNIKACE
* REKONSTRUKCE KOMUNIKACE PRO PĚŠÍ




POZNÁMKA

Železniční trať č.212 Čerčany-Světlá nad Sázavou:
(dle TTP železniční trať č.516A Světlá nad Sázavou-Čerčany)
TÚ 1733 Kácov(mimo) - Světlá nad Sázavou(mimo)
DÚ 14 Ledec n/Sázavou - Světlá nad Sázavou

Projektová dokumentace řeší rekonstrukci vnějšího nástupiště železniční zastávky Vilémovice včetně rekonstrukce GPK částikoleje ve směrovém oblouku R=300m, D=67mm v místě nástupiště a vybudování osvětlení. Rekonstruované nástupiště je napojeno na stávající přístupové komunikace.

Km polohy vztaženy k hm 36,4.

REKONSTRUKCE NÁSTUPIŠŤ NA ZASTÁVKÁCH TRATI SVĚTLÁ NAD SÁZAVOU - ČERČANY

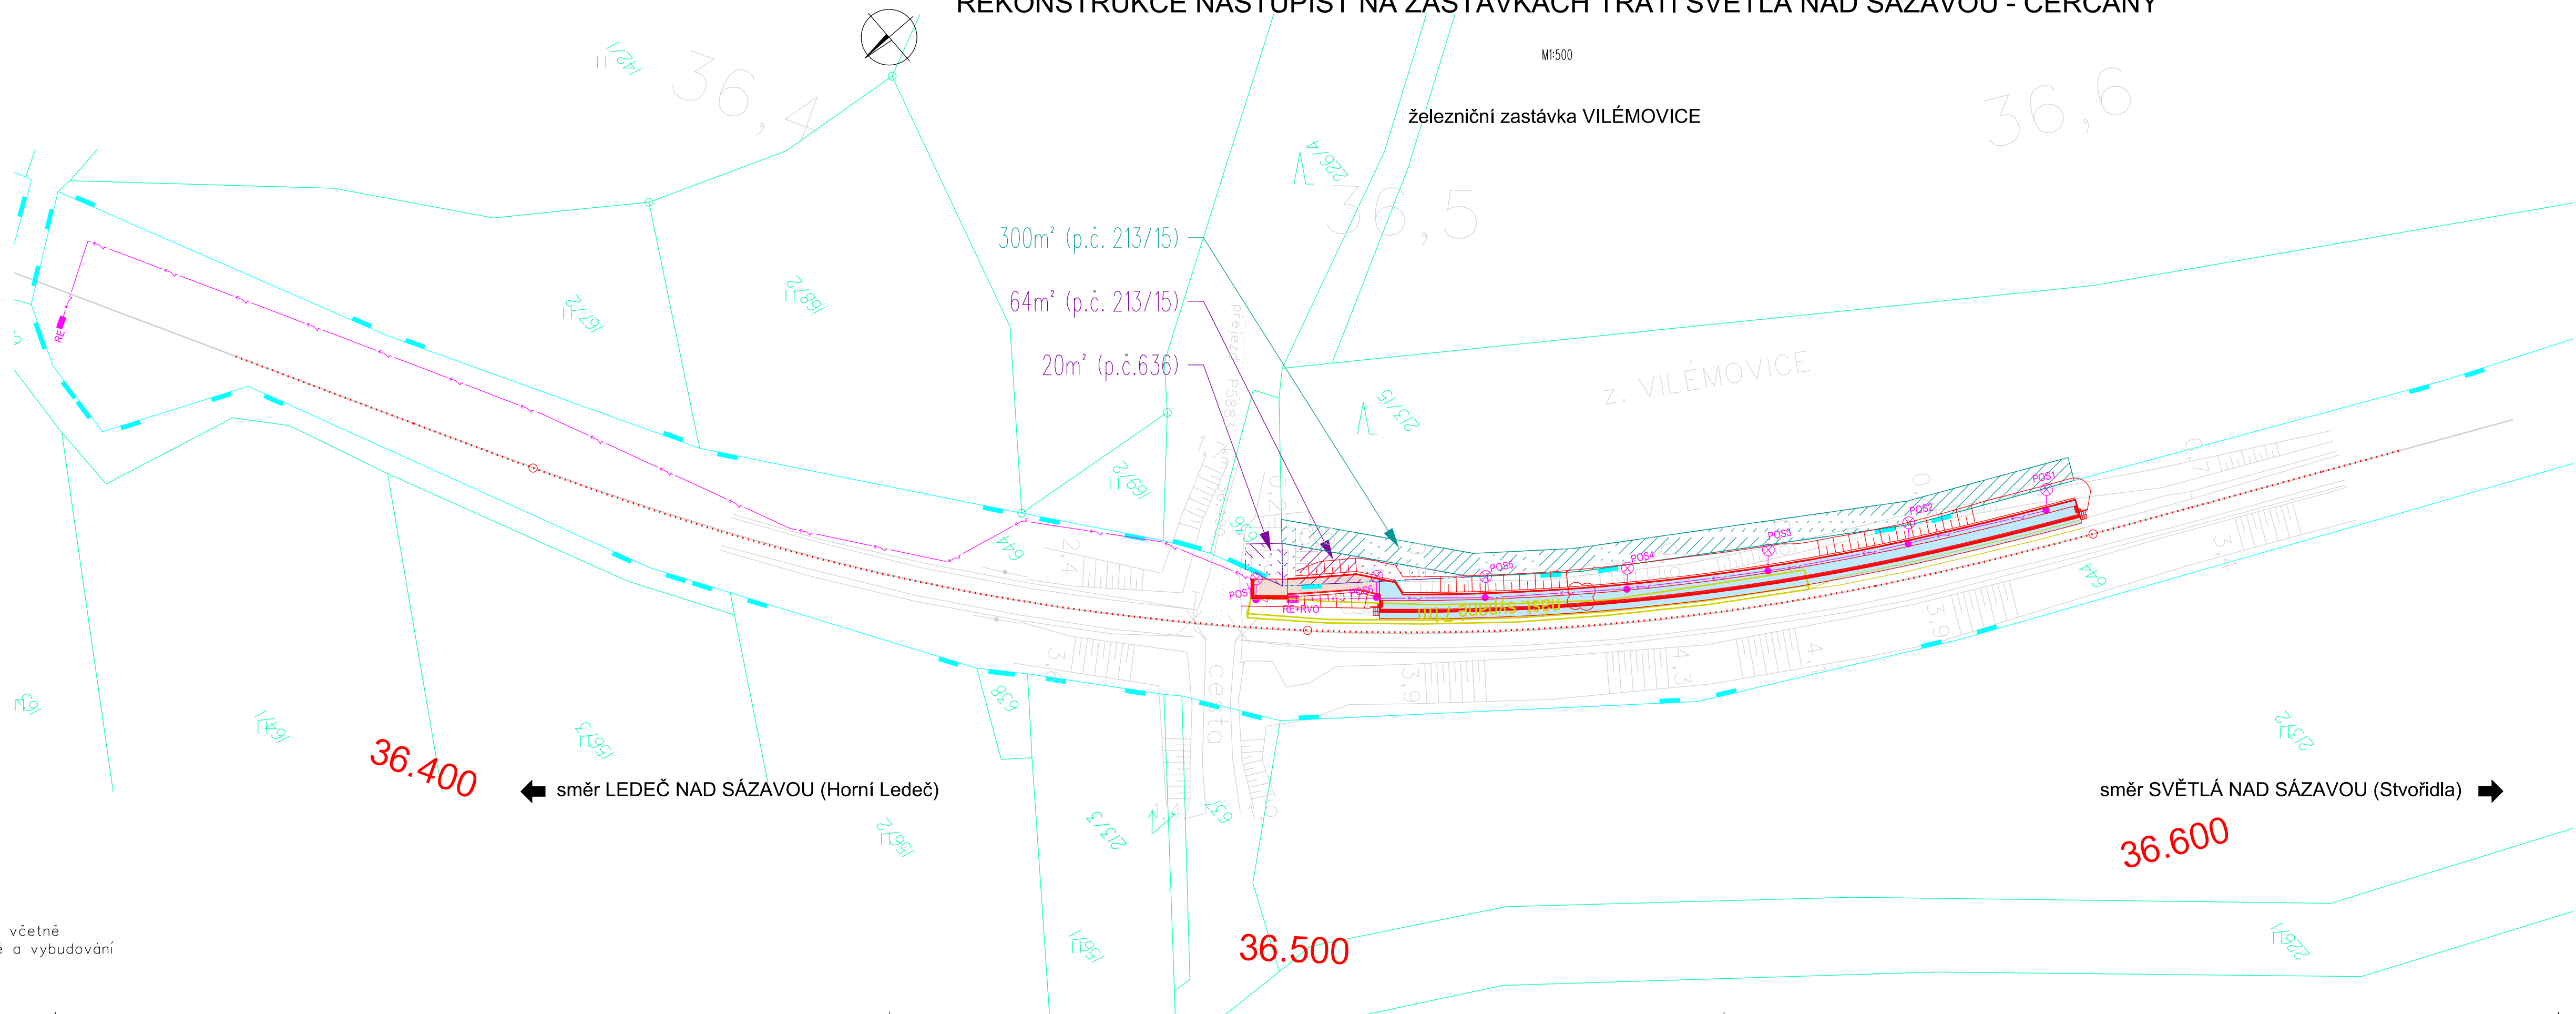

PO PŘIPOMÍNKOVÉM ŘÍZENÍ XII/2017

			ČÍSLO SOUPRAVY
ZMĚNA	DATUM	POPIS	

INVESTOR SŽDC Správa železniční dopravní cesty, státní organizace Dlážděná 1003/7, 110 00 Praha 1		
ZODP. PROJEKTANT ING. KAREL SMOLÍK	NAVRHL / VYPRACOVAL ING. KAREL SMOLÍK	N.O.R.T. ING. KAREL SMOLÍK ING. DRAHOMÍRA SMOLÍKOVÁ železnice & komunikace 751 22 OSEK NAD BEČVOU 383 tel:581 225 002 www.nort.cz e-mail:nort@nort.cz
KRAJ VYSOČINA	POVĚŘENÝ OÚ SVĚTLÁ NAD SÁZAVOU	OBEC VILÉMOVICE
STAVBA:		ÚČEL
OBJEKT/SOUBOR: SO 1 - zast.Vilémovice SO 1-01-zast.Vilémovice, železniční svršek a spodek SO 1-03-zast.Vilémovice, přístupová komunikace		PROJEKT/DSP
		ARCH.ČÍSLO
		Č.REVIZE
		DATUM
SITUACE-POZEMKY - zastávka Vilémovice		FORMÁT
		MĚŘÍTKO
		ČÁST
		PŘÍLOHA