



Koordinální situace stavby
km 33,100 - 35,100
M 1:1000

 

KLAD LISTŮ:

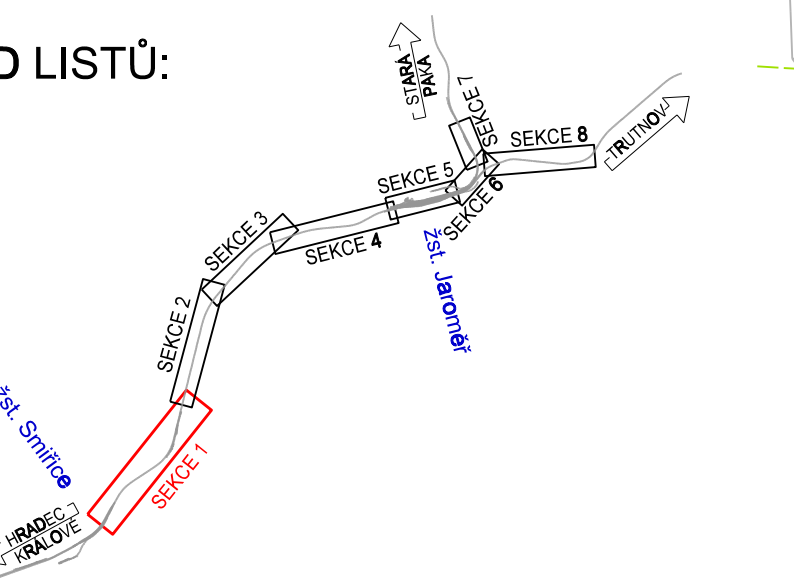

Rekonstrukce vozovky v ulici nádraží v obci Černošice
Související stavba obce Černošice

STARÁ PAKA

PS 10-14-01

PS 11-14-09

k.ú. Černošice nad Lobem
k.ú. Holohlavý

PS 10-28-01

PS 10-14-01

PS 10-28-01

r=535m

k.ú. Smřice
k.ú. Holohlavý

Poznámka:
SOÚRADNICOVÝ SYSTÉM: S-JTSK
VÝŠKOVÝ SYSTÉM: Bp
VŠECHNY KILOMETRICKÉ POPISY BEZ UVEDENÍ
ČÍSLA KOLEJE JSOU VZTAŽENY KE KOLEJÍ 1
JEDNOTLIVÉ PS A SO JSOU VZÁJEMNĚ KOORDINOVÁNY
STAVBA Rekonstrukce žst. Jaroměř BYLA KOORDINOVÁNA S DOTČENÝMI SOUVISEJÍCÍMI
STAVBAMI, KTERÉ BYLY PROJEKTOVANI ZNÁMY V DOBĚ ZPRACOVÁNÍ PROJEKTU STAVBY

Legenda koordinační situace

- stávající hranice pozemku dráhy
- stávající stav
- stávající hranice katastrální mapy
- hranice katastrálního území
- kolejové řešení, mostní a pozemní objekty
- tratičový
- směrová a výšková úprava st. koleje
- sdělovací zařízení
- zabezpečovací zařízení
- multitrasa (sděl. + zab. zařízení)
- kanalizace
- oplocení
- demolice
- související investiční akce
- venkovní navěstní prvky
- stílníční komunikace
- podzemní stavební objekty
- nástupištní a zpevněné plochy

Legenda stávajících sítí:

- Mimodrážní síť:
 - sdělovací vedení
 - kanalizace
 - kanalizace - přípojky
 - kanalizace - hlavní řád
 - vodovod
 - plynovod STL
 - plynovod VTL
 - silnoproud NN
 - silnoproud VN
 - silnoproud VVN
- Drážní síť:
 - kanalizace
 - vodovod
 - plynovod - přípojka
 - sděl. vedení - ČD Telegrafní
 - zabezp. vedení - SŽDC SSZ
 - silnoproud - SŽDC SEE

Seznam SO a PS:

- PS 10-28-01 k.ú. Smřice - Jaroměř, tratičové zabezpečovací zařízení
- PS 10-14-01 k.ú. Smřice - Jaroměř, tratičový kabel
- PS 11-14-09 Žst. Jaroměř, kamerový systém



PO PŘÍPOMÍNKOVÉM ŘÍZENÍ		ČÍSLO SOUPRAVY:
REVIZE Č.	DATUM	ZMĚNA

MCO MORAVIA CONSULT Olomouc a.s.
LEGIONÁŘSKÁ 1085/8, 779 00 Olomouc
tel.: +420 585 570 444
IDS: kaeind
e-mail: moravia@moravia.cz
http://www.moravia.cz

PRODEX spol. s r.o.
PERLICKÁ 248/15, 120 00 Praha 2
tel.: +420 277 007 776
e-mail: info@prodex-cz.eu
http://www.prodex-cz.eu

OBJEDNATEL		Správa železniční dopravní cesty, státní organizace	
ZHOŤOVITEL		v zastoupení: SŽDC, s.d., Stavební úprava výhled. Narudova 1, 772 08 Olomouc	
HLAVNÍ INŽENÝR PROJEKTU		ING. JIRÍ PARMIA	G. ŘEDITEL MORAVIA CONSULT Olomouc a.s.
ODPOVĚDNÝ PROJ. OBJ. PS		ING. JIRÍ PARMIA	ING. JIRÍ PARMIA
KRAJ: KRAJ VÝCHOVĚDECKÝ		POVĚŘENÝ OÚ: SMŘICE	OBEC: SMŘICE, HOLOHLAVÝ
"Rekonstrukce žst. Jaroměř"		ZAK. ČÍSLO MCO	16 - 077 - 231-PS
		ÚČEL	PROJEKT
		DATUM	SRPEN 2017
		FORIAT	20 A4
Koordinální situace stavby km 33,100 - 35,100		MĚŘITKO	1:1000
		ČÁST	POR.Č.
		C.2	1