

Legenda:

Sklonovnik - stoupání, resp. klesání tratě

Vlak se blíží k zastávce

Konec nástupiště

Kilometrická poloha - železobetonový hektometrovník

Kilometrická poloha - tabulový (plechový) staničník

Kilometrická poloha - žlutý tabulový staničník
(informuje o přejezdu s PZZ)

Rychlostník N - traťová rychlost pro $l \leq 130$ mm (horní)

Rychlostník N - traťová rychlost pro $l \leq 100$ mm (spodní)

Rychlostník 3 - traťová rychlost pro vozidla přechodnosti 3

Rychlostník NS - traťová rychlost pro vozidla s naklápacími skříněmi

Konec platnosti rychlostníků NS









Předvěstník N - návěst "Očekávejte traťovou rychlost"

Předvěstník 3 - návěst "Očekávejte traťovou rychlost"
platná pro vozidla přechodnosti 3

Předvěstník NS - návěst "Očekávejte traťovou rychlost"
platná pro vozidla s naklápacími skříněmi


Předvěstník NS - návěst "Očekávejte konec platnosti rychlostníků NS"

Pozn: Výše uvedené značky jsou informativní a schematické. Provedení veškerých
návěstí musí odpovídat platným vzorovým listům zařízení trati.
Upevnění na jednotlivé typy trakčních stožárů viz např. předpis ČD M21.

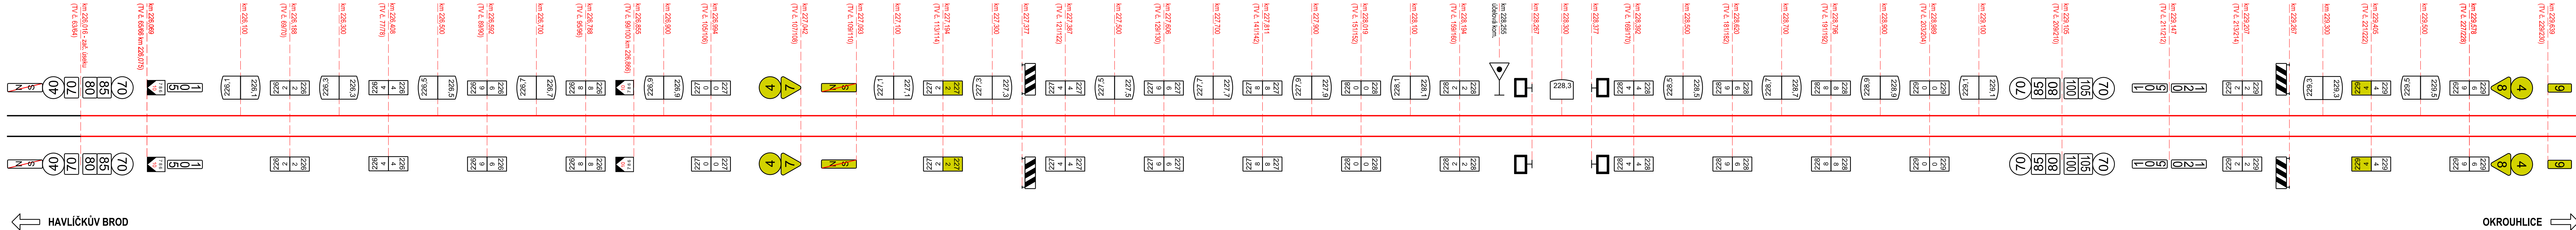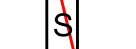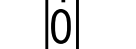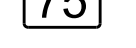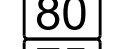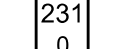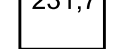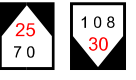

HAVLÍČKŮV BROD

OKROUHVICE

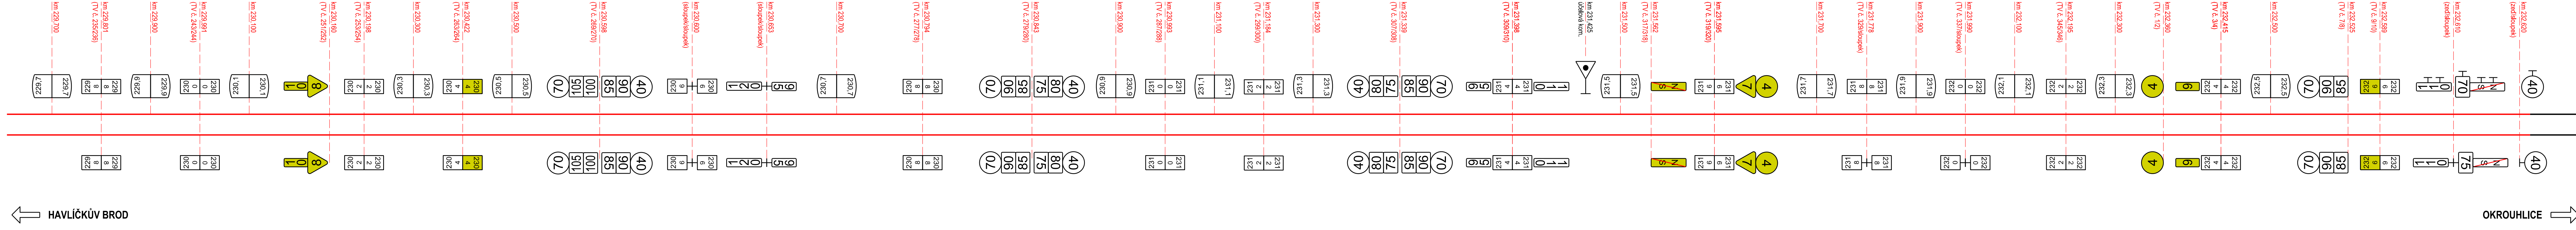

HAVLÍČKŮV BROD

OKROUHVICE