

Objekty

liveleta TK

Objekty

loždíl výšek TK

řídavající výška TK

lavřená výška TK

rovinnávací rovina

řtaničení

íklonové poměry


íměrové poměry

íávrh oprav GPK

lavřený žel. svršek – kolejišce, upevnění

lavřený žel. svršek – kolejové lože

lavřený žel. svršek – pražce



- Legenda:
- stávající stav
 - SO 01.1 Oprava koleje č.1 – oprava žel. svršku, příkopů
 - SO 01.1 Oprava koleje č.1 – oprava GPK (stáv. žel. svršek)

Pozn.:
Staničení koleje č.1 km 299,600 000 v projektu: Oprava tratového úseku V. Osek (mimo) – Kolín (mimo) je vztaženo v ZÚ1 b.č. 1057 ke staničení koleje č.1 km 299,600 000 projektu PPK.
Staničení koleje č.2 km 299,600 000 v projektu: Oprava tratového úseku V. Osek (mimo) – Kolín (mimo) je vztaženo v ZÚ2 b.č. 2065 ke staničení koleje č.2 km 299,600 000 projektu PPK.

Vypracoval: ing. Petr Prchal	Zadp. projektant: ing. Petr Prchal	Kontroloval: ing. Petr Burda
Kraj: Středočeský	Tratový úsek/úsec: TÚ 1191 DÚ 02, K1, 20, B1	
Investor SŽDC s.o., Dílžďěná 1003/7, 110 00 Praha 1		
Akce: Projektová dokumentace Oprava tratového úseku V. Osek (mimo) – Kolín (mimo)		
Formát 9x44		
Datum 2/2019		
Účel Projekt		
Č. zakázky 3110-18-174		
Změna Č. kopie		
Měřítko 1:1000/100		
Obsah výkresu: Podélný profil k.č.1 km 304,900 – 306,400		
Č. výkresu 13		