



TRAŤ 505C PARDUBICE HL.N. - HRADEC KRÁLOVÉ HL.N. - JAROMĚŘ

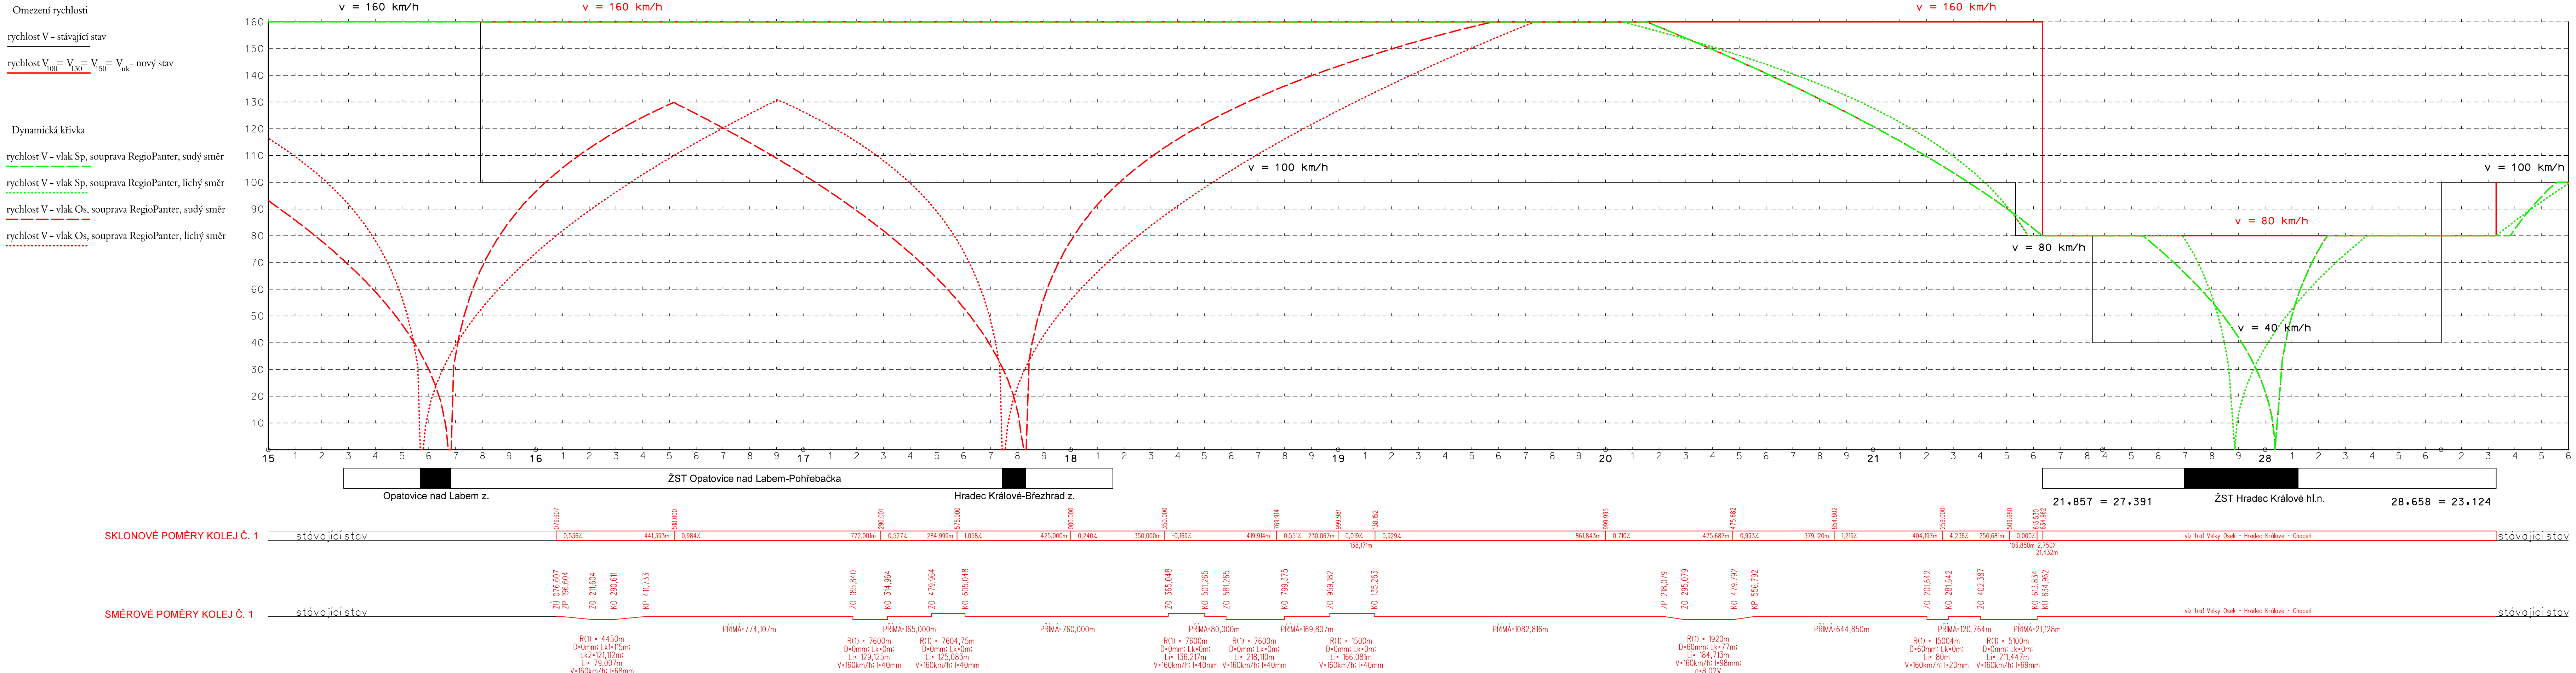

TRAŤ 505A VELKÝ OSEK - HRADEC KRÁLOVÉ HL.N. - CHOCEŇ

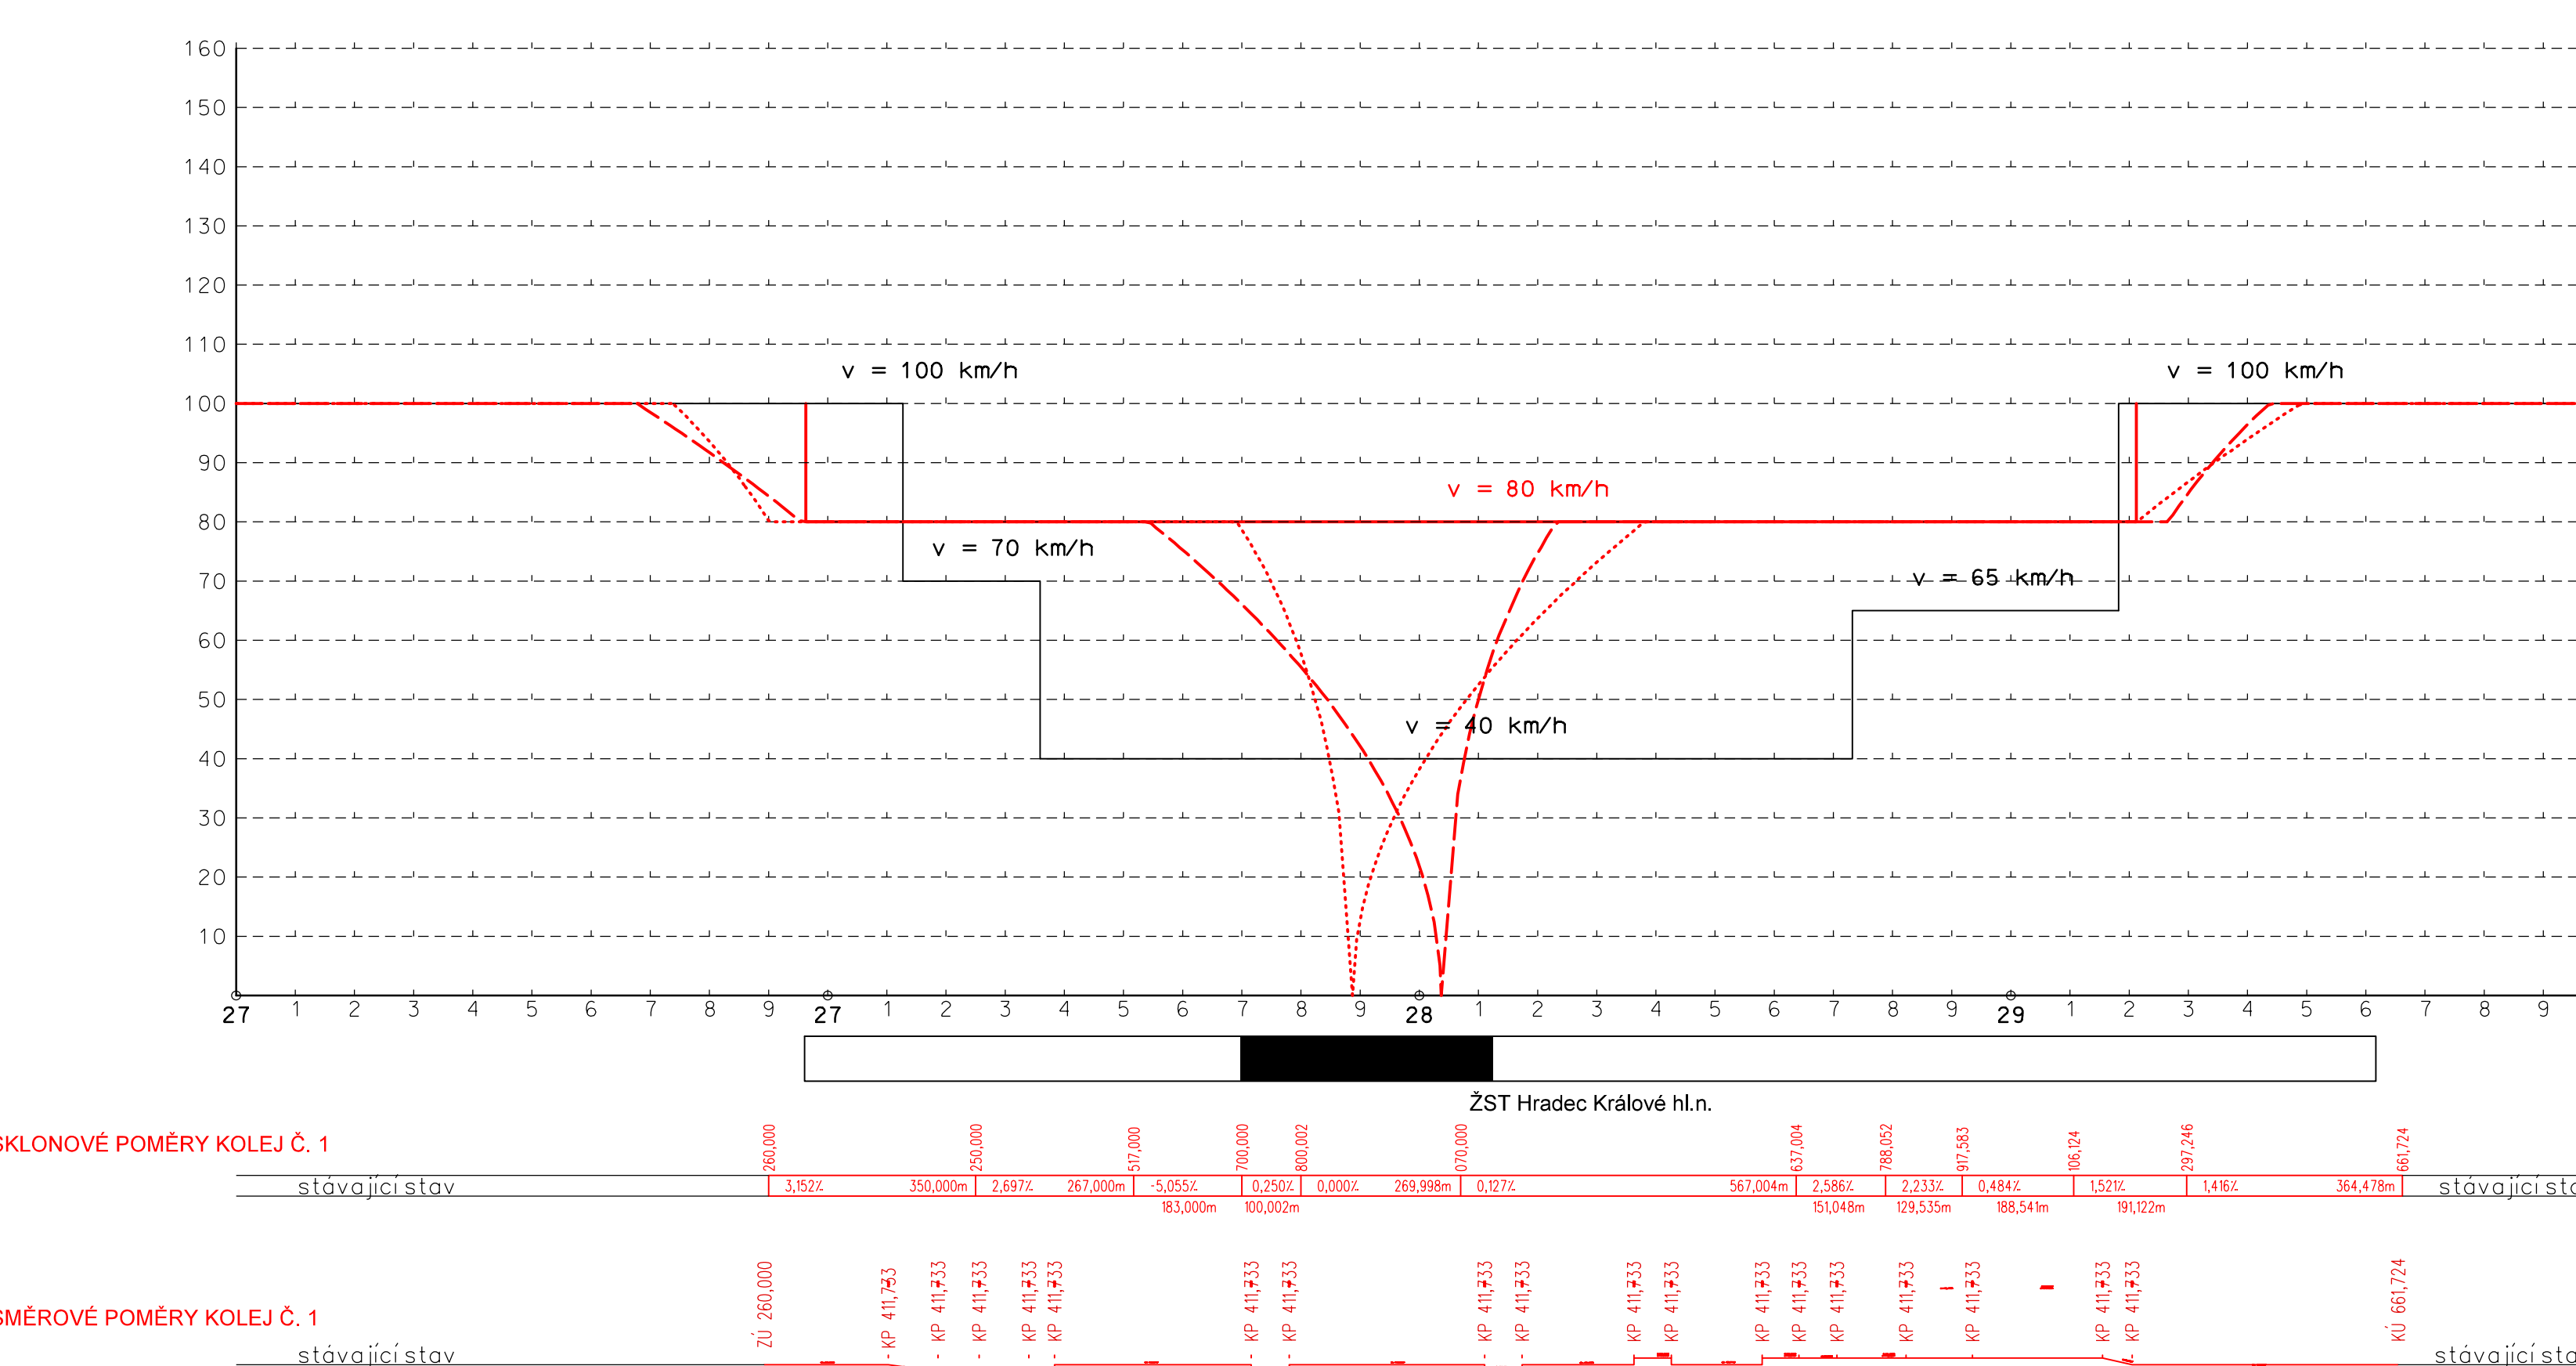

PO PŘIPOMÍNKÁCH 11/2016

VÝŠKOVÝ SYSTÉM BpV SOUŘADNICOVÝ SYSTÉM S-JTSK ±0,000 = xxx,xx m n. m.

Číslo změny:	Obsah změny:	Datum změny:
01	-	-
02	-	-
03	-	-

Objednatel:	Správa železniční dopravní cesty, státní organizace Dlážděná 1003/7 110 00 Praha 1
-------------	--

Generální projektant:	SUDOP PRAHA a.s. Olšanská 1a, 130 60 Praha 3 tel.: +420 267 094 111 fax: +420 224 230 316 e-mail: praha@sudop.cz	Hlavní inženýr projektu:	ING. DANIEL FILIP
		Garant profese:	-

Středisko: ŽELEZNIČNÍCH TRATÍ A UZLŮ			
Vedoucí střediska:	Odpovědný projektant SO, IO, PS:	Vypracoval:	Kontroloval:
ING. JIŘÍ SYROVÝ	ING. TOMÁŠ KAFKA	ING. TOMÁŠ KAFKA	BC. MARTIN JARATH

Název akce:	Číslo smlouvy:
MODERNIZACE TRATI HRADEC KRÁLOVÉ - PARDUBICE - CHRUDIM, 2. STAVBA, ZDVOUKOLEJNĚNÍ OPATOVICE NAD LABEM - HRADEC KRÁLOVÉ	15-109.250
Část:	Projektový stupeň:
SOUHRNNÁ ČÁST GRAF DYNAMICKÉHO PRŮBĚHU RYCHLOSTÍ	PŘÍPRAVNÁ DOKUMENTACE
	Datum:
	03/2017
	Číslo části:
	B.11

DOKUMENT LZE UŽÍVAT POUZE V SHODĚ S PŘEDLOŽENÝMI SMLUVAMI O DÍLO, ZADÁNÍ, JEHO ČÁSTI NEMOŽE BYT DLE ZÁKONA Č. 151/2005 Sb. KOPÍROVÁNA NEBO JINÝM ZPŮSOBEM ROZŠÍŘOVÁNA. BEZ SOUHLASU SUDOP PRAHA, A.S.