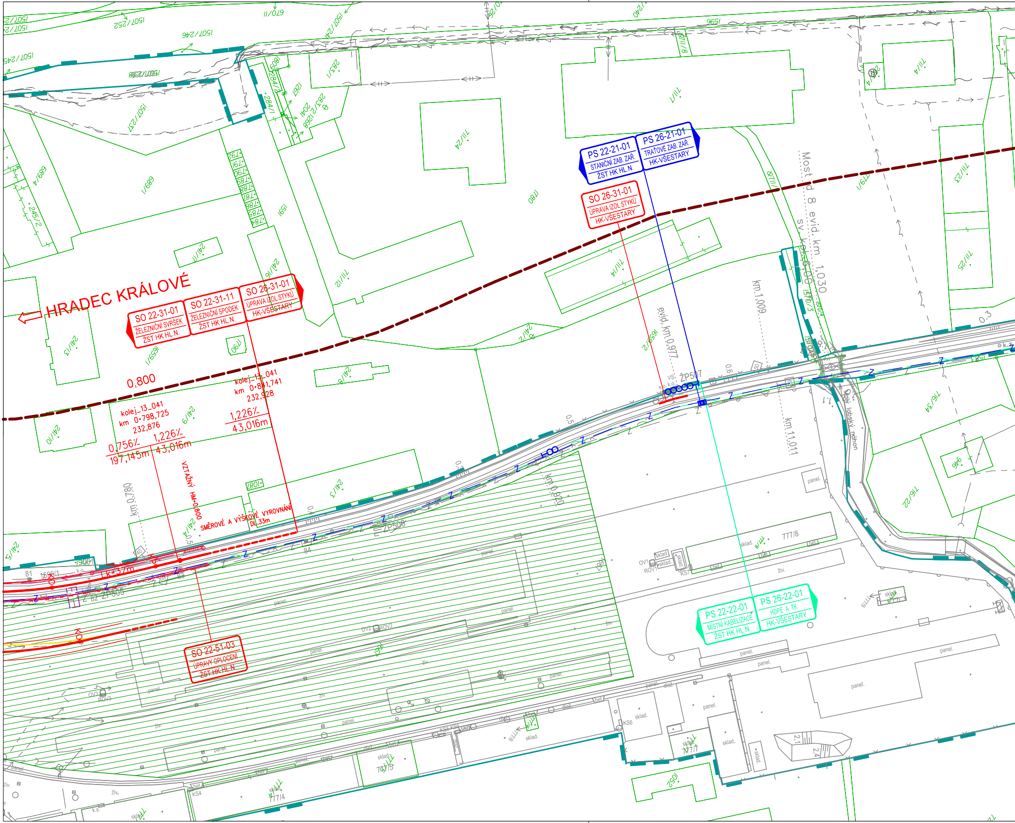
HRADEC KRÁLOVÉ
SO 22-31-01 ŽELEZNIČNÍ SVRŠEK ŽST HK HL.N.
SO 22-31-11 ŽELEZNIČNÍ SPODEK ŽST HK HL.N.
SO 26-31-01 ÚPRAVA IZOL.STYKŮ HK-VŠESTARY
PS 22-21-01 STANIČNÍ ZAB. ZAŘ. ŽST HK HL.N.
PS 26-21-01 TRAŤOVÉ ZAB. ZAŘ. HK-VŠESTARY
SO 26-31-01 ÚPRAVA IZOL.STYKŮ HK-VŠESTARY
PS 22-22-01 MÍSTNÍ KABELIZACE ŽST HK HL.N.
PS 26-22-01 HDPE A TK HK-VŠESTARY
SO 22-51-03 ÚPRAVY OPLOCENÍ ŽST HK HL.N.
0,800
kolej_13_041 km 0+798,725 232,876
kolej_13_041 km 0+841,741 232,928
0,756‰ 197,145m
1,226‰ 43,016m
1,226‰ 43,016m
VZTAŽNÝ HM=0,800
SMĚROVÉ A VÝŠKOVÉ VYROVNÁNÍ DL.33m
km 0,780
km 0,920
evid. km 0,977
km 1,009
km 11,011
Most ev. č. 8 evid. km 1,030
Malý labský náhon
ŽP507
ŽP506
ŽP505
777/8
777/5
777/4
1780
1659/1
1659/2
241/3
241/4
241/5
241/6
241/8
241/10
241/12
241/13
241/14
241/16
241/17
241/24
1/689
689/4
245/2
1507/245
1507/246
1507/252
1507/257
670/11
1596
711/7
711/8
711/4
711/23
711/25
711/22
716/22
716/34
946
1052
OV1 ROV1
OV2 ROV2
OV3 ROV3
KS4
KS6
KS7
sklad.
panel.
živ.

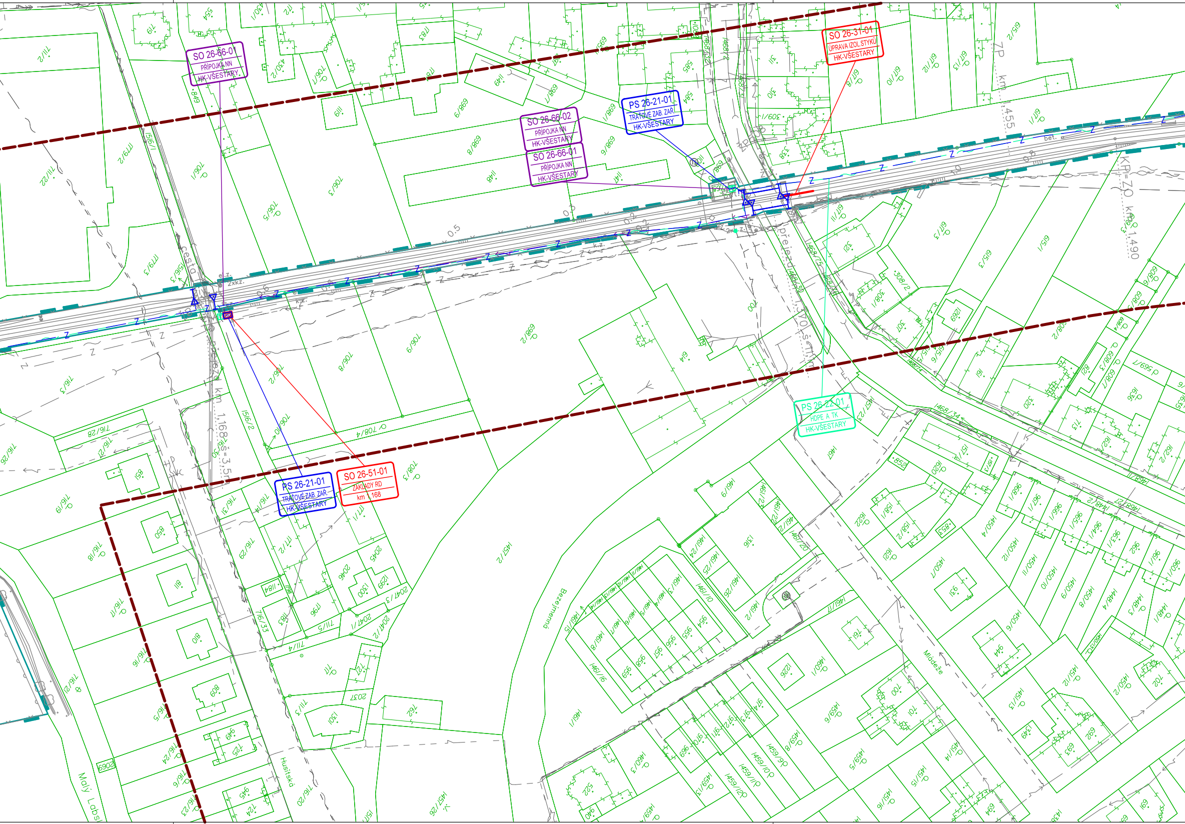
SO 26-66-01
PŘÍPOJKA NN
HK-VŠESTARY
SO 26-66-02
PŘÍPOJKA NN
HK-VŠESTARY
SO 26-66-01
PŘÍPOJKA NN
HK-VŠESTARY
PS 26-21-01
TRAŤOVÉ ZAB. ZAŘ.
HK-VŠESTARY
SO 26-31-01
ÚPRAVA IZOL.STYKŮ
HK-VŠESTARY
PS 26-22-01
HDPE A TK
HK-VŠESTARY
PS 26-21-01
TRAŤOVÉ ZAB. ZAŘ.
HK-VŠESTARY
SO 26-51-01
ZÁKLADY RD
km 1,168
RD
ZP km 1,455
KP=ZO km 1,490
přejezd km 1,370 š=11,1m
přejezd km 1,168 š=3,5m
cesta
e.z.
2xkz.
bet.
0.5
Bezejmenná
Mládeže
Husitská
Malý Labský

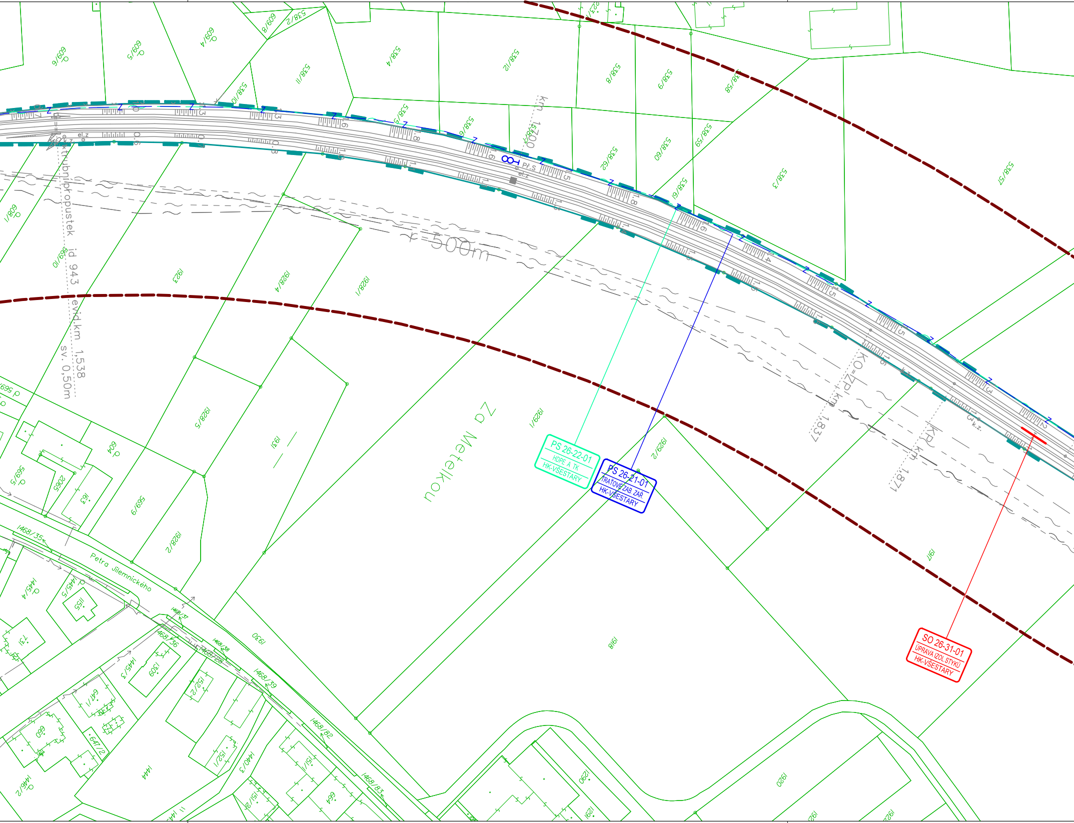
PS 26-22-01
HDPE A TK
HK-VŠESTARY
PS 26-21-01
TRAŤOVÉ ZAB. ZAŘ.
HK-VŠESTARY
SO 26-31-01
ÚPRAVA IZOL. STYKŮ
HK-VŠESTARY
Za Metelkou
Petra Jilemnického
r=500m
km 1,700
trubní propustek id 943 evid.km 1,538 sv. 0,50m
KO=ZP km 1,837
KP km 1,871
Př.S
el.z
k.z.
609/6
609/5
609/4
609/8
538/2
538/4
538/12
538/11
538/10
538/8
538/9
538/58
538/5
538/6
538/62
538/60
538/59
538/61
538/3
538/57
1923
1928/4
1928/1
1928/5
1928/2
1931
1929/1
1929/2
1917
1918
1930
1920
569/10
569/9
569/5
604
1468/35
1468/36
1468/37
1468/28
1468/38
1468/39
1468/82
1468/83
1445/4
1445/5
1445/3
1309
1444
1440/3
1446/2
664
660
647/2

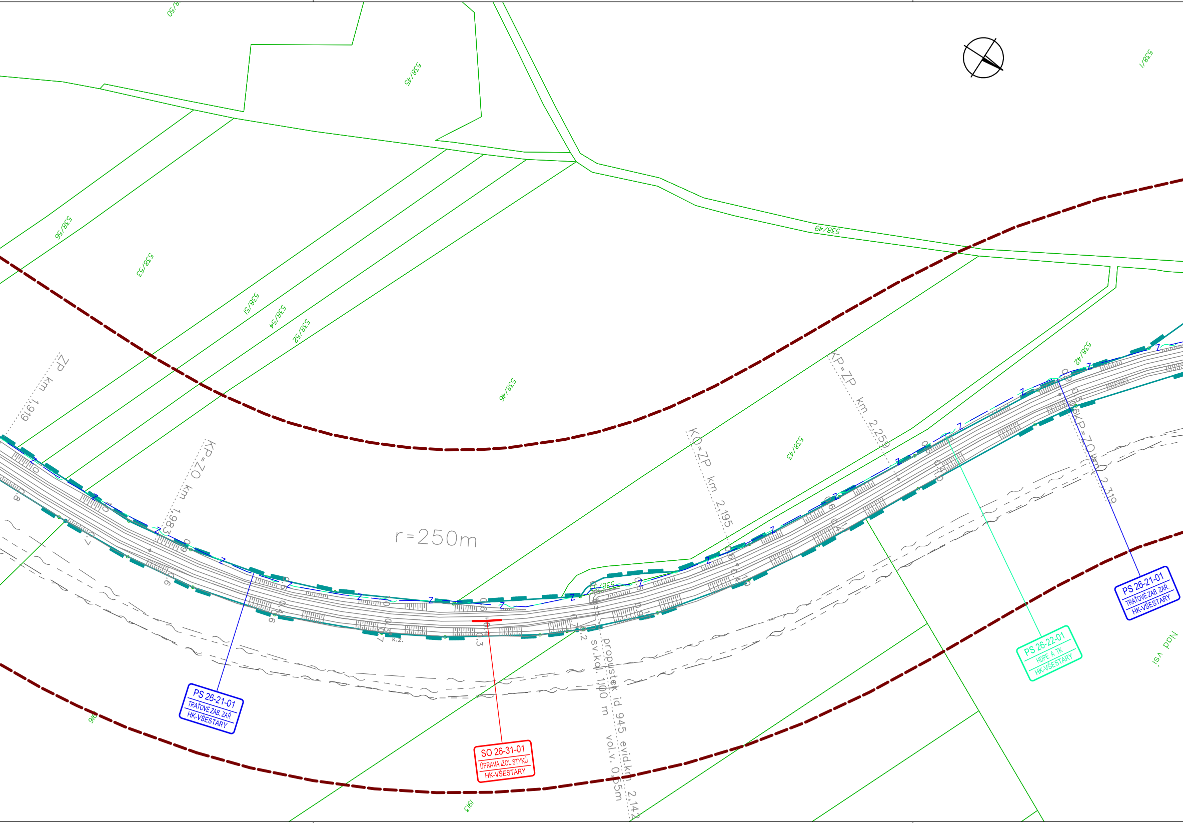
538/50
538/45
538/1
538/56
538/53
538/51
538/54
538/52
538/49
538/46
538/42
538/43
538/33
ZP km 1,919
KP=ZO km 1,983
r=250m
KO=ZP km 2,195
KP=ZP km 2,259
ZO=KP km 2,319
propustek id 945 evid.km 2,142
sv.kdl. 1,00 m
vol.v. 0,55m
PS 26-21-01
TRAŤOVÉ ZAB. ZAŘ.
HK-VŠESTARY
SO 26-31-01
ÚPRAVA IZOL STYKŮ
HK-VŠESTARY
PS 26-22-01
HDPE A TK
HK-VŠESTARY
PS 26-21-01
TRAŤOVÉ ZAB. ZAŘ.
HK-VŠESTARY
Nad vsí
1913
k.z.
Z

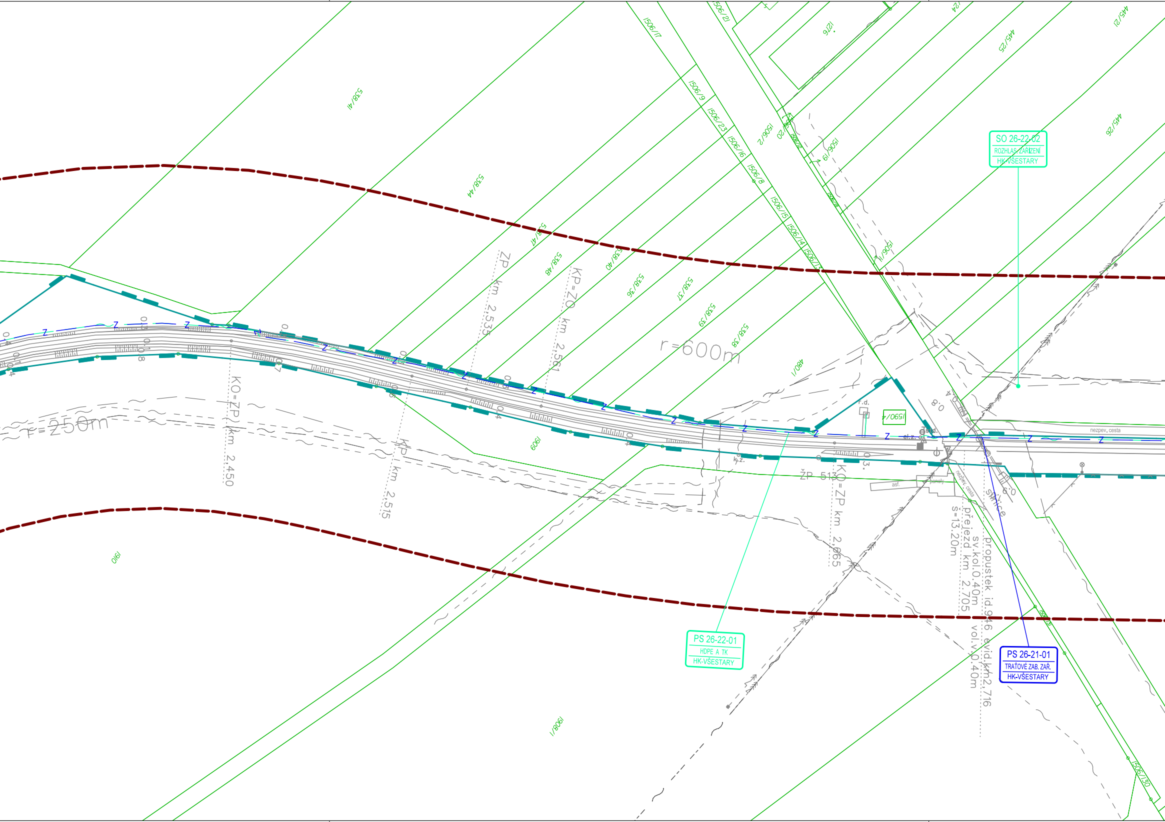
SO 26-22-02
ROZHLAS. ZAŘÍZENÍ
HK-VŠESTARY
PS 26-22-01
HDPE A TK
HK-VŠESTARY
PS 26-21-01
TRAŤOVÉ ZAB. ZAŘ.
HK-VŠESTARY
r=600m
r=250m
ZP km 2,535
KP=ZO km 2,561
KO=ZP km 2,450
KP km 2,515
KO=ZP km 2,665
ŽP 513
přejezd km 2,705
š=13.20m
propustek id.946 evid.km2,716
sv.kol.0.40m
vol.v.0.40m
silnice
nezpev. cesta
asf.
panely
r.d.
std.
el.z.
538/41
538/44
538/47
538/48
538/40
538/36
538/37
538/39
538/38
480/1
1590/4
1909
1910
1908/1
1506/17
1506/21
1506/9
1506/23
1506/16
1506/8
1506/15
1506/14
1506/2
1506/20
1506/19
1506/11
1506/30
1276
445/21
445/25
445/26
Z

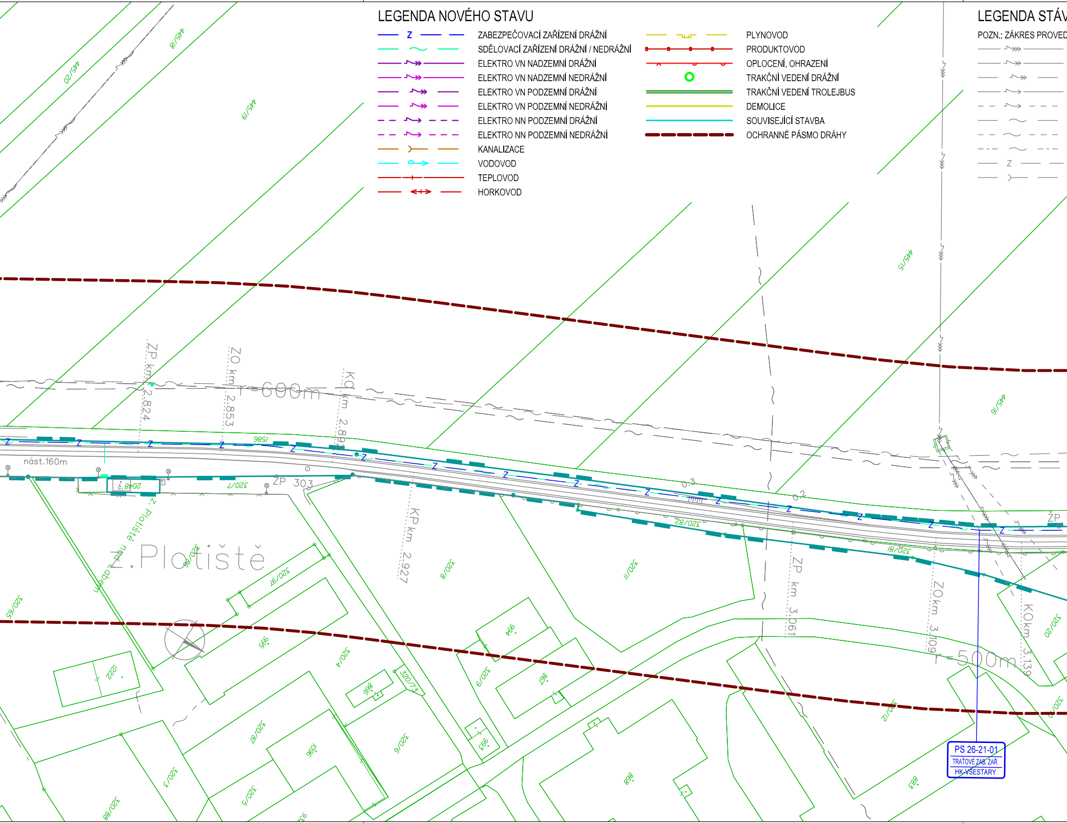
445/18
445/20
445/19
445/15
445/16
ZP km 2.824
ZO km 2.853
KO km 2.89
r=600m
1586
nást.160m
2048 č.
320/7
ŽP 303
Z. Plotiště nad Labem
Z.Plotiště
320/86
320/97
320/65
995
1222
320/88
320/3
320/5
320/87
1096
320/4
998
320/73
320/6
993
KP km 2.927
320/8
994
320/9
997
320/11
0.3
0.2
320/82
320/81
ZP km 3.061
ZO km 3.109
r=500m
KO km 3.139
ZP
320/12
888
883
320/20
Z

LEGENDA NOVÉHO STAVU

- ZABEZPEČOVACÍ ZAŘÍZENÍ DRÁŽNÍ
- SDĚLOVACÍ ZAŘÍZENÍ DRÁŽNÍ / NEDRÁŽNÍ
- ELEKTRO VN NADZEMNÍ DRÁŽNÍ
- ELEKTRO VN NADZEMNÍ NEDRÁŽNÍ
- ELEKTRO VN PODZEMNÍ DRÁŽNÍ
- ELEKTRO VN PODZEMNÍ NEDRÁŽNÍ
- ELEKTRO NN PODZEMNÍ DRÁŽNÍ
- ELEKTRO NN PODZEMNÍ NEDRÁŽNÍ
- KANALIZACE
- VODOVOD
- TEPLOVOD
- HORKOVOD
- PLYNOVOD
- PRODUKTOVOD
- OPLOCENÍ, OHRAZENÍ
- TRAKČNÍ VEDENÍ DRÁŽNÍ
- TRAKČNÍ VEDENÍ TROLEJBUS
- DEMOLICE
- SOUVISEJÍCÍ STAVBA
- OCHRANNÉ PÁSMO DRÁHY

LEGENDA STÁV

POZN.: ZÁKRES PROVED

PS 26-21-01
TRAŤOVÉ ZAB. ZAŘ.
HK-VŠESTARY

VAJÍCÍCH INŽENÝRSKÝCH SÍTÍ

DEN DLE PODKLADŮ POSKYTNUTÝCH SPRÁVCI

- ELEKTRO VVN NADZEMNÍ
- ELEKTRO VN NADZEMNÍ
- ELEKTRO VN PODZEMNÍ
- ELEKTRO NN NADZEMNÍ
- ELEKTRO NN PODZEMNÍ
- SDĚLOVACÍ KABEL METALICKÝ
- SDĚLOVACÍ KABEL OPTICKÝ
- SDĚLOVACÍ KABEL KOAXIÁLNÍ
- ZABEZPEČOVACÍ KABEL
- KANALIZACE

- KANALIZACE DEŠŤOVÁ
- KANALIZACE JEDNOTNÁ
- VODOVOD
- VODOVOD UŽITKOVÝ
- VODOVOD POŽÁRNÍ
- PLYNOVOD VTL
- PLYNOVOD STL
- PLYNOVOD NTL
- HORKOVOD
- TEPLOVOD

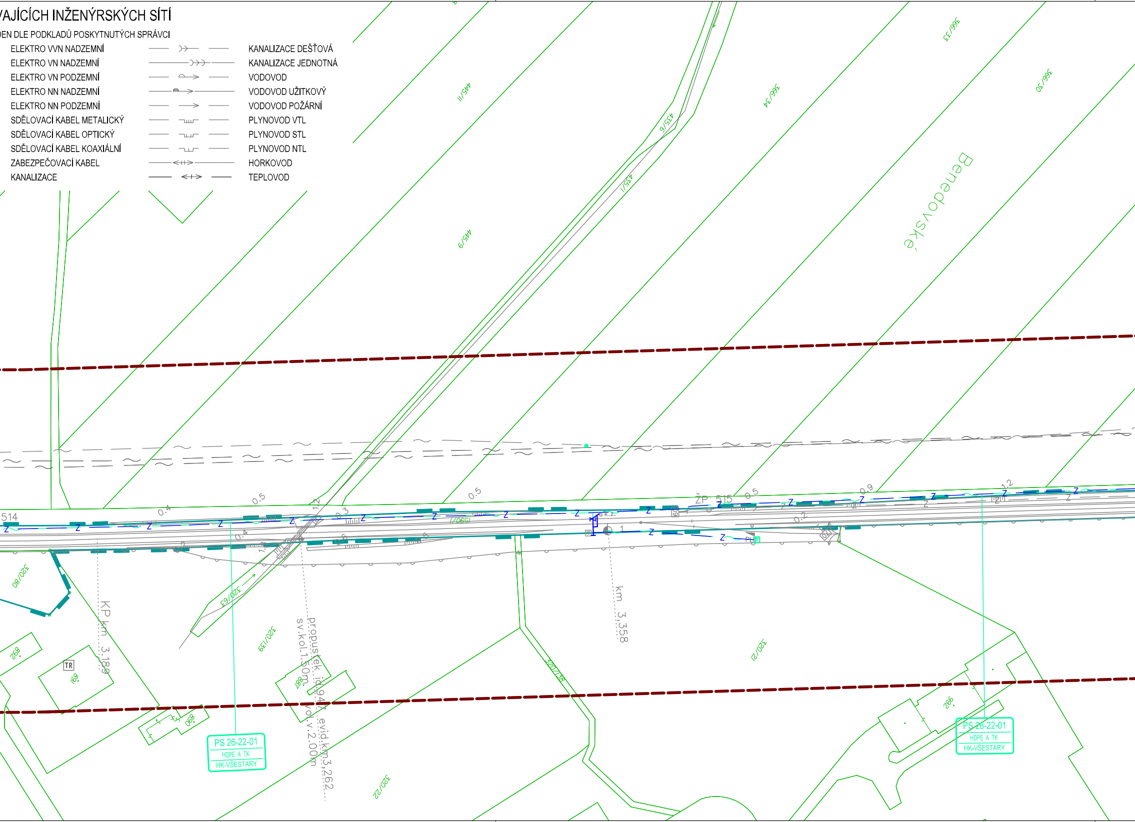
445/11
445/9
435/6
435/1
366/33
366/34
366/30
Benedovské
514
ŽP 515
0.4
0.5
0.3
1.2
0.9
0.2
1
k.z.
PL
Z
1560/1
320/80
320/63
320/59
320/21
320/22
320/138
KP km 3,189
km 3,358
propustek id.947, evid.km3,262
sv.kol.1,50m, vol.v.2,00m
TR
892
891
890
887
992
PS 26-22-01
HDPE A TK
HK-VŠESTARY
PS 26-22-01
HDPE A TK
HK-VŠESTARY

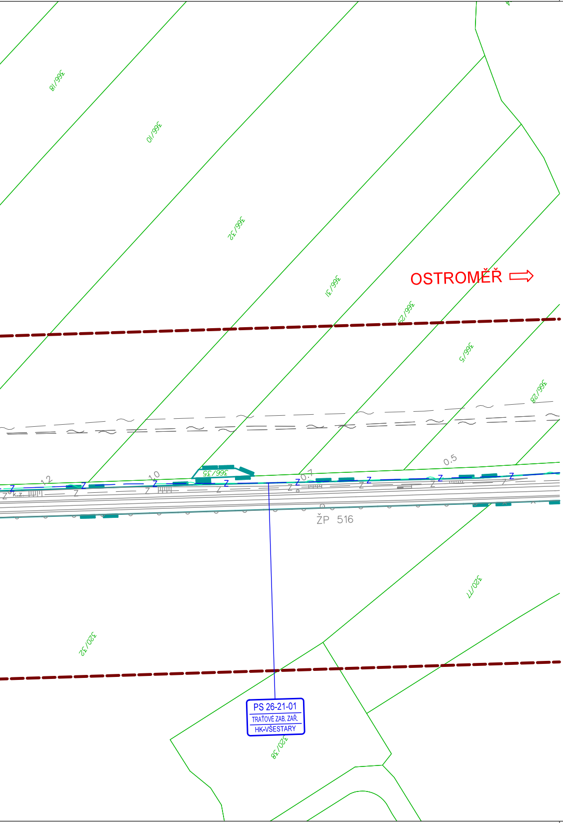
366/18
366/10
366/32
366/31
366/29
366/5
366/28
366/35
OSTROMĚŘ ⇨
1.2
1.0
0.7
0.5
ŽP 516
320/11
320/32
320/38
PS 26-21-01
TRAŤOVÉ ZAB. ZAŘ.
HK-VŠESTARY

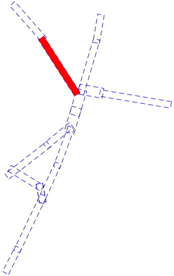

ČÁST C.2.14

PO PŘIPOMÍNKÁCH 11/2016

VÝŠKOVÝ SYSTÉM Bpv SOUŘADNICOVÝ SYSTÉM S-JTSK

Číslo změny:	*Obsah změny:*	*Datum změny:*
01	-	-
02	-	-
03	-	-

Objednatel:

SŽDC
Správa železniční dopravní cesty

Správa železniční dopravní cesty, státní organizace
Dlážděná 1003/7
110 00 Praha 1

Generální projektant:

SUDOP PRAHA

SUDOP PRAHA a.s.
Olšanská 1a, 130 80 Praha 3
tel.: +420 267 094 111
e-mail: praha@sudop.cz

Hlavní inženýr projektu: ING. DANIEL FILIP

Garant profese: ING. DANIEL FILIP

Středisko:
250 HRADEC KRÁLOVÉ

Vedoucí střediska:	*Odpovědný projektant SO, IO, PS:*	*Vypracoval:*	*Kontroloval:*
Horáček ING. PAVEL HORÁČEK	Filip ING. DANIEL FILIP	Pospíchalová ING. MONIKA POSPÍCHALOVÁ	Filip ING. DANIEL FILIP

Název akce:

**MODERNIZACE TRATI HRADEC KRÁLOVÉ - PARDUBICE - CHRUDIM,
2. STAVBA, ZDVOUKOLEJNĚNÍ OPATOVICE NAD LABEM - HRADEC KRÁLOVÉ**

Číslo smlouvy: 15-109.250

Projektový stupeň: PŘÍPRAVNÁ DOKUMENTACE

Část:

SITUACE STAVBY
KOORDINAČNÍ SITUACE STAVBY

Datum: 03/2017

Číslo části: C.2

Název přílohy:

**Koordinační situace
km 0,8 - 3,7 tratě Hradec Králové - Ostroměř**

Měřítko: 1:1000

Počet formátů: 15 x A4

Číslo přílohy: 14

DOKUMENT LZE UŽÍVAT POUZE VE SMYSLU PŘÍSLUŠNÉ SMLOUVY O DÍLO. ŽÁDNÁ JEHO ČÁST NEMŮŽE BÝT DLE ZÁKONA č.121/2000 Sb. KOPÍROVÁNA NEBO JINÝM ZPŮSOBEM ROZŠIŘOVÁNA BEZ SOUHLASU SUDOP PRAHA a.s.