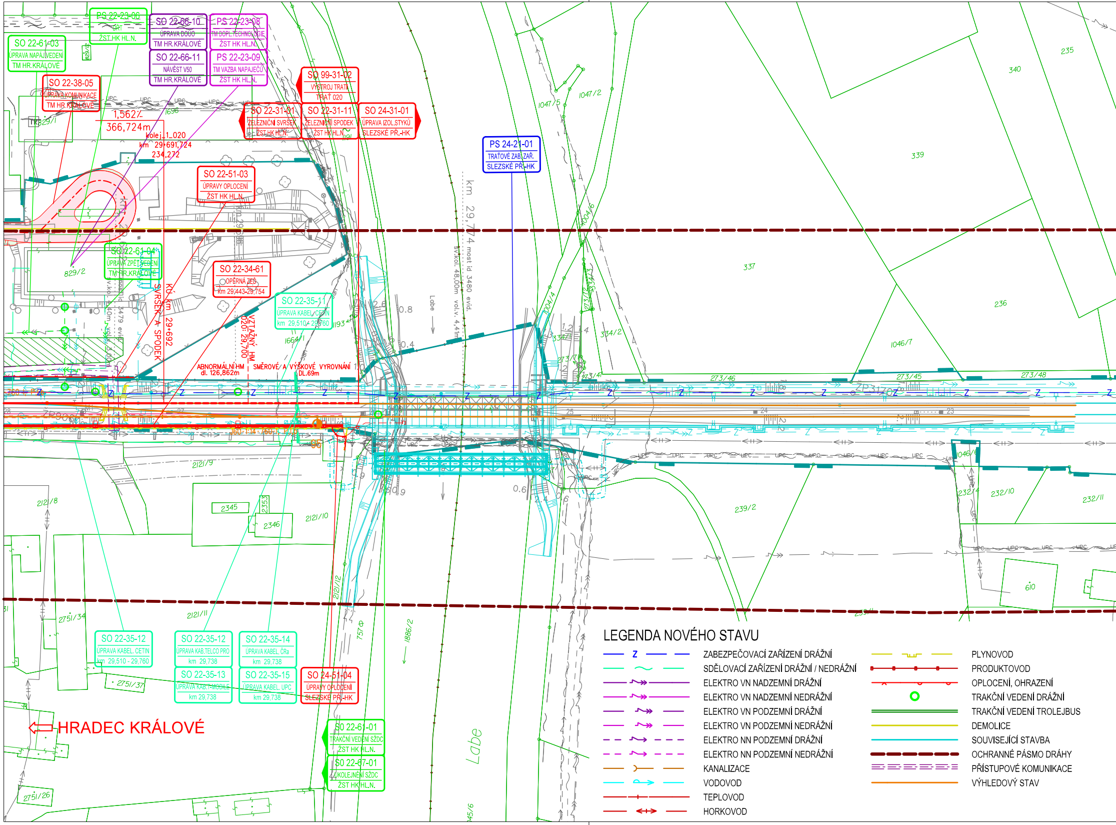
PS 22-23-06
DŘT
ŽST HK HL.N.
SO 22-61-03
ÚPRAVA NAPÁJ.VEDENÍ
TM HR.KRÁLOVÉ
SO 22-66-10
ÚPRAVA DOUO
TM HR.KRÁLOVÉ
PS 22-23-08
TM DOPL.TECHNOLOGIE
ŽST HK HL.N.
SO 22-66-11
NÁVĚST V50
TM HR.KRÁLOVÉ
PS 22-23-09
TM VAZBA NAPAJEČŮ
ŽST HK HL.N.
SO 22-38-05
ÚPRAVA KOMUNIKACE
TM HR.KRÁLOVÉ
SO 99-31-02
VÝSTROJ TRATI
TRAŤ 020
SO 22-31-01
ŽELEZNIČNÍ SVRŠEK
ŽST HK HL.N.
SO 22-31-11
ŽELEZNIČNÍ SPODEK
ŽST HK HL.N.
SO 24-31-01
ÚPRAVA IZOL.STYKŮ
SLEZSKÉ PŘ.-HK
1,562‰
366,724m
kolej_1_020
km 29+691,724
234,272
829/1
829/2
1696
1191
SO 22-51-03
ÚPRAVY OPLOCENÍ
ŽST HK HL.N.
PS 24-21-01
TRAŤOVÉ ZAB.ZAŘ.
SLEZSKÉ PŘ.-HK
km 29,774 most id 3480 evid.
sv.kol. 48,00m vol.v. 4,41m
SO 22-61-04
ÚPRAVA ZPĚT.VEDENÍ
TM HR.KRÁLOVÉ
SO 22-34-61
OPĚRNÁ ZEĎ
km 29,443-29,754
SO 22-35-11
ÚPRAVA KABEL. CETIN
km 29,510 - 29,760
SVRŠEK A SPODEK
KÚ km 29+692
VZTAŽNÝ HM
020: 29,700
ABNORMÁLNÍ HM
dl. 126,862m
SMĚROVÉ A VÝŠKOVÉ VYROVNÁNÍ
DL.69m
J60-1:14-760-I. P,Ib
95
1193
1664/1
1047/5
1047/2
1004/6
1004/4
334/3
334/1
334/2
273/12
273/7
273/47
273/46
273/45
273/48
235
340
339
337
236
1046/7
1046/6
239/2
232/4
232/10
232/11
610
233/1
Labe
UPC
Z
2121/9
2121/10
2121/11
2121/12
2121/8
2345
2346
2353
2751/34
2751/37
2751/26
757
1886/2
1945/6
SO 22-35-12
ÚPRAVA KABEL. CETIN
km 29,510 - 29,760
SO 22-35-12
ÚPRAVA KAB.TELCO PRO
km 29,738
SO 22-35-14
ÚPRAVA KABEL. ČRa
km 29,738
SO 22-35-13
ÚPRAVA KAB.T-MOBILE
km 29,738
SO 22-35-15
ÚPRAVA KABEL. UPC
km 29,738
SO 24-51-04
ÚPRAVY OPLOCENÍ
SLEZSKÉ PŘ.-HK
SO 22-61-01
TRAKČNÍ VEDENÍ SŽDC
ŽST HK HL.N.
SO 22-67-01
UKOLEJNĚNÍ SŽDC
ŽST HK HL.N.
HRADEC KRÁLOVÉ

LEGENDA NOVÉHO STAVU

- ZABEZPEČOVACÍ ZAŘÍZENÍ DRÁŽNÍ
- SDĚLOVACÍ ZAŘÍZENÍ DRÁŽNÍ / NEDRÁŽNÍ
- ELEKTRO VN NADZEMNÍ DRÁŽNÍ
- ELEKTRO VN NADZEMNÍ NEDRÁŽNÍ
- ELEKTRO VN PODZEMNÍ DRÁŽNÍ
- ELEKTRO VN PODZEMNÍ NEDRÁŽNÍ
- ELEKTRO NN PODZEMNÍ DRÁŽNÍ
- ELEKTRO NN PODZEMNÍ NEDRÁŽNÍ
- KANALIZACE
- VODOVOD
- TEPLOVOD
- HORKOVOD
- PLYNOVOD
- PRODUKTOVOD
- OPLOCENÍ, OHRAZENÍ
- TRAKČNÍ VEDENÍ DRÁŽNÍ
- TRAKČNÍ VEDENÍ TROLEJBUS
- DEMOLICE
- SOUVISEJÍCÍ STAVBA
- OCHRANNÉ PÁSMO DRÁHY
- PŘÍSTUPOVÉ KOMUNIKACE
- VÝHLEDOVÝ STAV

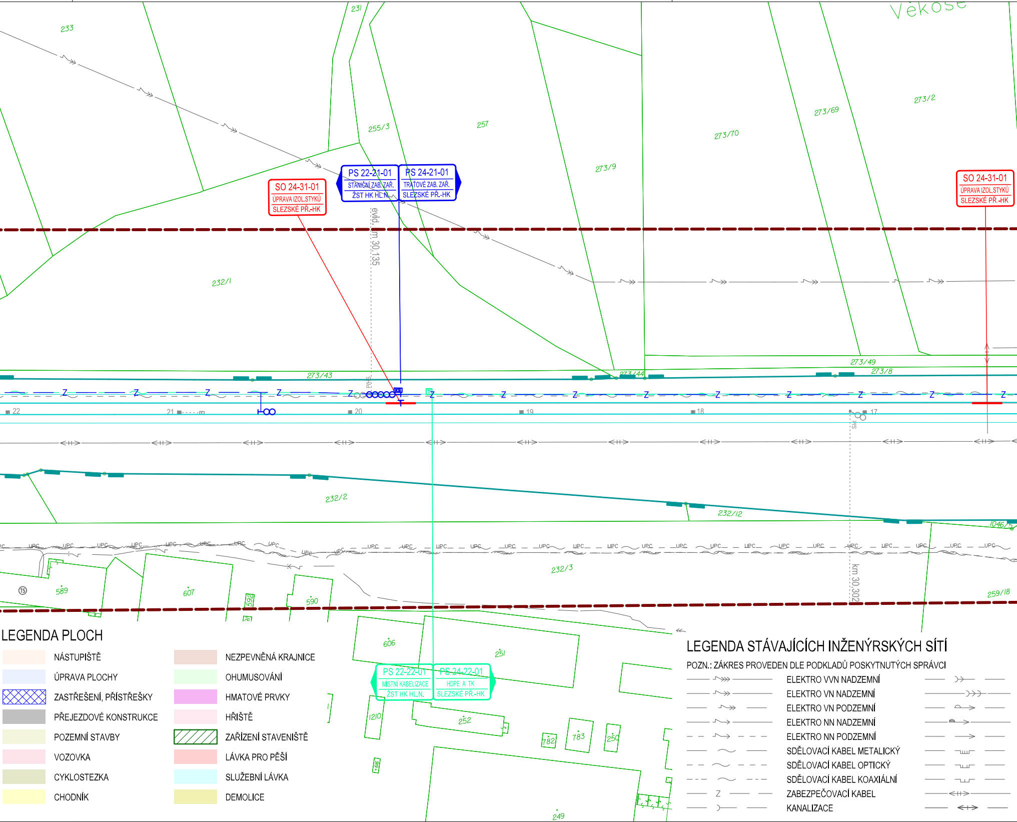
Věkoše
233
231
255/3
257
273/9
273/70
273/69
273/2
SO 24-31-01
ÚPRAVA IZOL.STYKŮ
SLEZSKÉ PŘ.-HK
PS 22-21-01
STANIČNÍ ZAB. ZAŘ.
ŽST HK HL.N.
PS 24-21-01
TRAŤOVÉ ZAB. ZAŘ.
SLEZSKÉ PŘ.-HK
SO 24-31-01
ÚPRAVA IZOL.STYKŮ
SLEZSKÉ PŘ.-HK
evid. km 30,135
232/1
273/43
273/44
273/49
273/8
22
21
20
19
18
17
232/2
232/12
1046/5
232/3
589
607
592
590
259/18
km 30,302
606
251
PS 22-22-01
MÍSTNÍ KABELIZACE
ŽST HK HL.N.
PS 24-22-01
HDPE A TK
SLEZSKÉ PŘ.-HK
1210
252
782
783
250
696
249

LEGENDA PLOCH

- NÁSTUPIŠTĚ
- ÚPRAVA PLOCHY
- ZASTŘEŠENÍ, PŘÍSTŘEŠKY
- PŘEJEZDOVÉ KONSTRUKCE
- POZEMNÍ STAVBY
- VOZOVKA
- CYKLOSTEZKA
- CHODNÍK
- NEZPEVNĚNÁ KRAJNICE
- OHUMUSOVÁNÍ
- HMATOVÉ PRVKY
- HŘIŠTĚ
- ZAŘÍZENÍ STAVENIŠTĚ
- LÁVKA PRO PĚŠÍ
- SLUŽEBNÍ LÁVKA
- DEMOLICE

LEGENDA STÁVAJÍCÍCH INŽENÝRSKÝCH SÍTÍ

POZN.: ZÁKRES PROVEDEN DLE PODKLADŮ POSKYTNUTÝCH SPRÁVCI

- ELEKTRO VVN NADZEMNÍ
- ELEKTRO VN NADZEMNÍ
- ELEKTRO VN PODZEMNÍ
- ELEKTRO NN NADZEMNÍ
- ELEKTRO NN PODZEMNÍ
- SDĚLOVACÍ KABEL METALICKÝ
- SDĚLOVACÍ KABEL OPTICKÝ
- SDĚLOVACÍ KABEL KOAXIÁLNÍ
- ZABEZPEČOVACÍ KABEL
- KANALIZACE

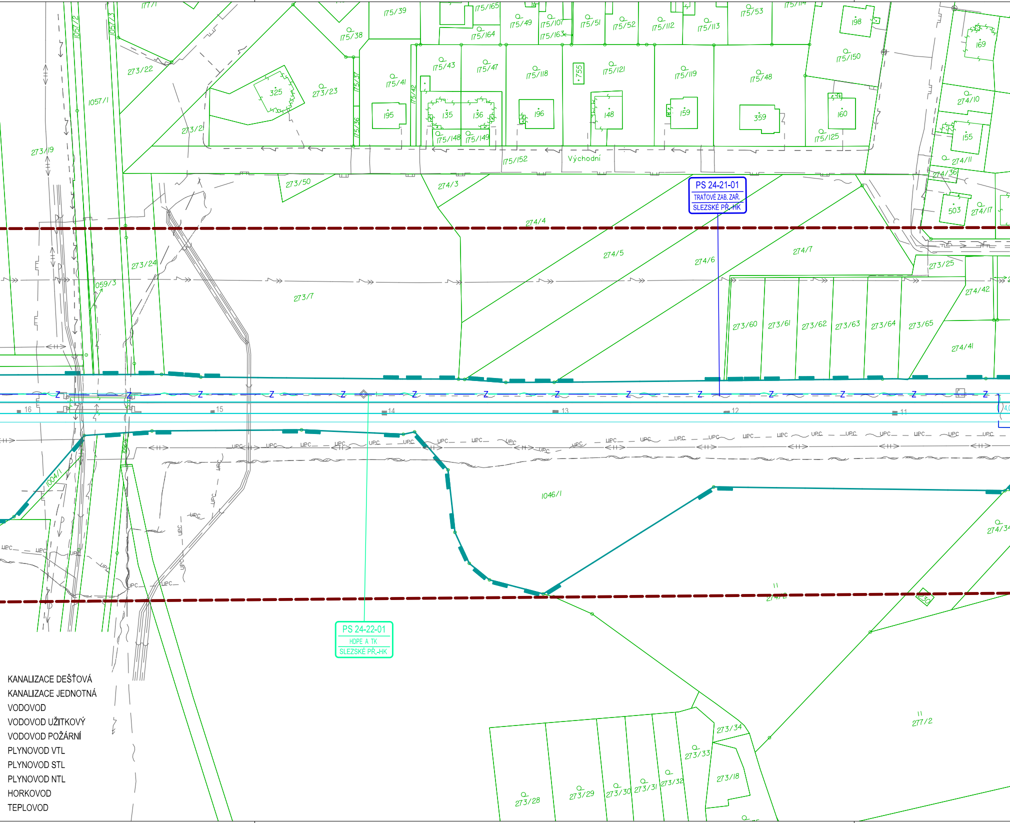
PS 24-21-01
TRAŤOVÉ ZAB. ZAŘ.
SLEZSKÉ PŘ.-HK
PS 24-22-01
HDPE A TK
SLEZSKÉ PŘ.-HK
Východní
273/7
273/24
274/4
274/5
274/6
274/7
273/60
273/61
273/62
273/63
273/64
273/65
274/41
274/42
273/25
1046/1
1004/1
277/2
273/28
273/29
273/30
273/31
273/32
273/33
273/34
273/18
175/152
175/148
175/149
175/125
175/150
175/48
175/119
175/121
175/118
175/47
175/43
175/41
175/38
175/39
175/53
273/21
273/22
273/23
273/19
273/50
274/3
274/10
274/11
274/17
274/36
274/34
1057/1
16
15
14
13
12
11
UPC
Z
KANALIZACE DEŠŤOVÁ
KANALIZACE JEDNOTNÁ
VODOVOD
VODOVOD UŽITKOVÝ
VODOVOD POŽÁRNÍ
PLYNOVOD VTL
PLYNOVOD STL
PLYNOVOD NTL
HORKOVOD
TEPLOVOD

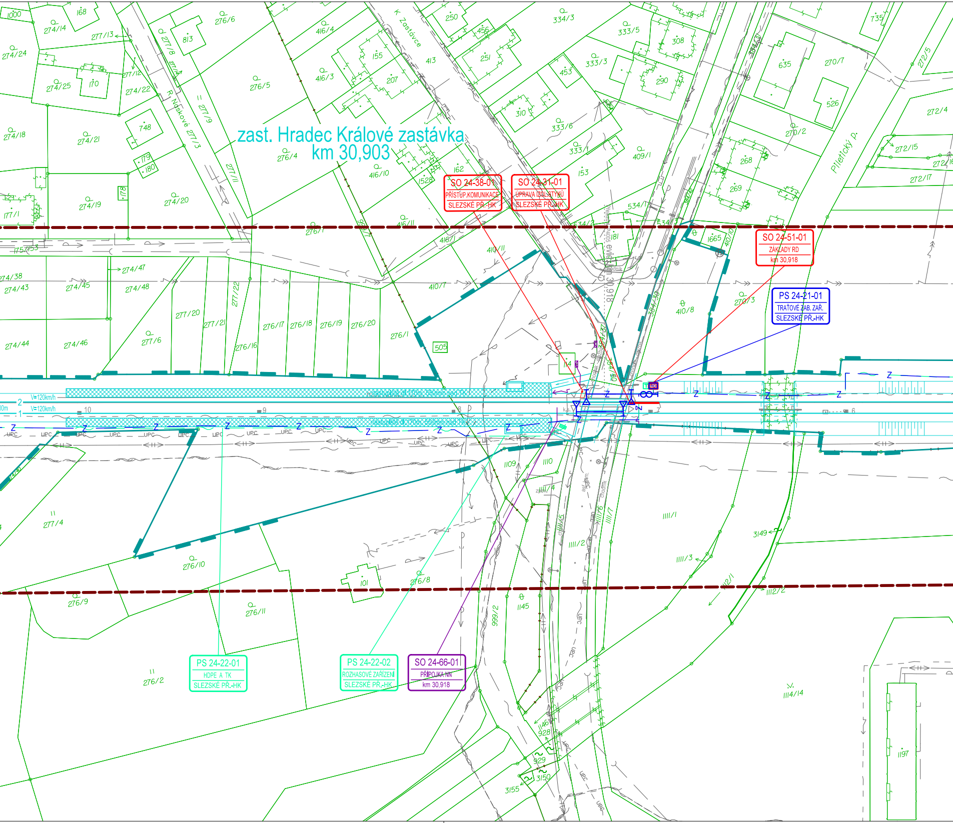
zast. Hradec Králové zastávka
km 30,903
SO 24-38-01
PŘÍSTUP.KOMUNIKACE
SLEZSKÉ PŘ.-HK
SO 24-31-01
ÚPRAVA IZOL.STYKŮ
SLEZSKÉ PŘ.-HK
SO 24-51-01
ZÁKLADY RD
km 30,918
PS 24-21-01
TRAŤOVÉ ZAB. ZAŘ.
SLEZSKÉ PŘ.-HK
PS 24-22-01
HDPE A TK
SLEZSKÉ PŘ.-HK
PS 24-22-02
ROZHASOVÉ ZAŘÍZENÍ
SLEZSKÉ PŘ.-HK
SO 24-66-01
PŘÍPOJKA NN
km 30,918
K Zastávce
R. Naskové 277/3
Pletický p.
evid. km 30,918
V=120km/h
V=120km/h
505
274/14
274/24
274/25
274/22
274/18
274/21
274/19
274/20
276/6
276/5
276/4
416/4
416/3
416/10
416/11
416/1
410/11
410/7
410/8
270/3
333/6
333/1
409/1
534/1
534/2
384/30
1665
181
153
162
274/38
274/43
274/45
274/47
274/48
277/20
277/21
277/22
276/16
276/17
276/18
276/19
276/20
276/1
277/6
274/44
274/46
277/4
276/10
276/8
276/9
276/11
276/2
1109
1110
1111/4
1111/1
1111/2
1111/3
1112/2
1114/14
3149
1145
999/2
928
929
3150
3155
1197
250
456
251
413
310
334/3
333/5
333/3
308
290
453
635
270/7
526
270/2
272/4
272/15
272/17
268
269
735
272/5
168
813
170
748
179
180
178
155
207
1000
10
9
6

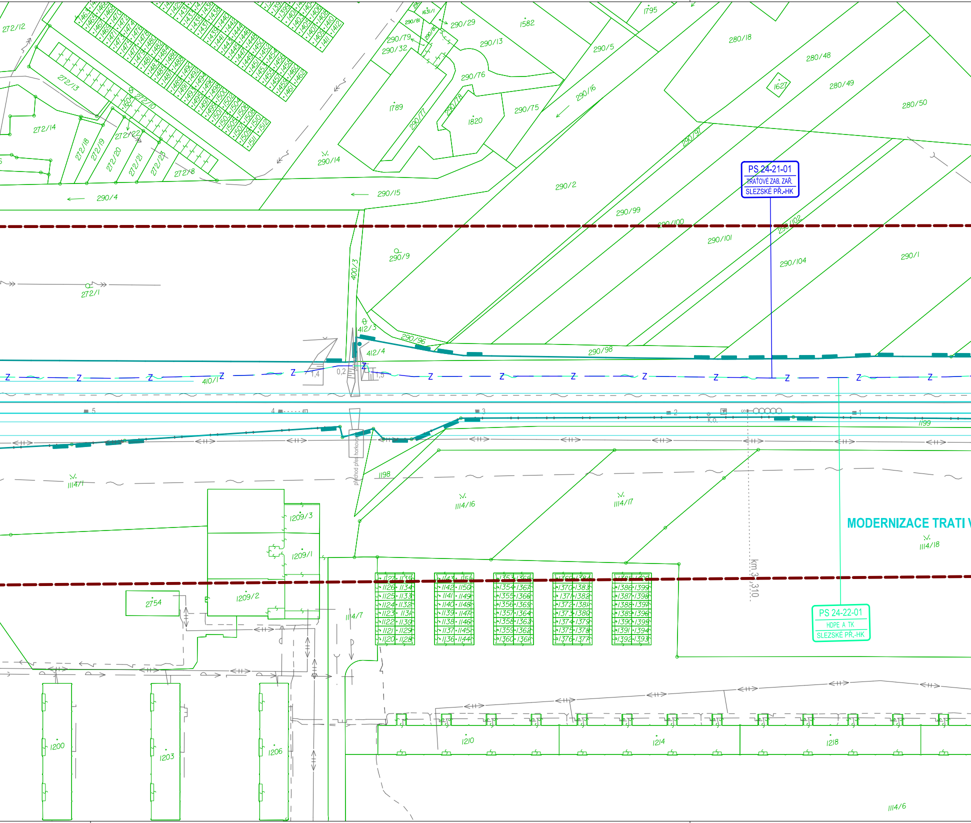
PS 24-21-01
TRAŤOVÉ ZAB. ZAŘ.
SLEZSKÉ PŘ.-HK
PS 24-22-01
HDPE A TK
SLEZSKÉ PŘ.-HK
MODERNIZACE TRATI V
km 3,310
přechod přes kolej
272/12
272/13
272/14
272/10
272/18
272/19
272/20
272/21
272/22
272/23
272/8
272/1
290/4
290/15
290/14
290/29
290/79
290/32
290/13
290/76
290/77
290/78
290/75
290/5
290/16
290/97
290/2
290/99
290/100
290/101
290/102
290/104
290/1
290/9
290/96
290/98
280/18
280/48
280/49
280/50
1582
1627
1789
1795
1820
400/3
412/3
412/4
410/1
1,4
0,2
1,5
5
4
3
2
1
k.o.
1199
1198
1114/1
1114/16
1114/17
1114/18
1114/7
1114/6
1209/3
1209/1
1209/2
2754
1200
1203
1206
1210
1214
1218
Z

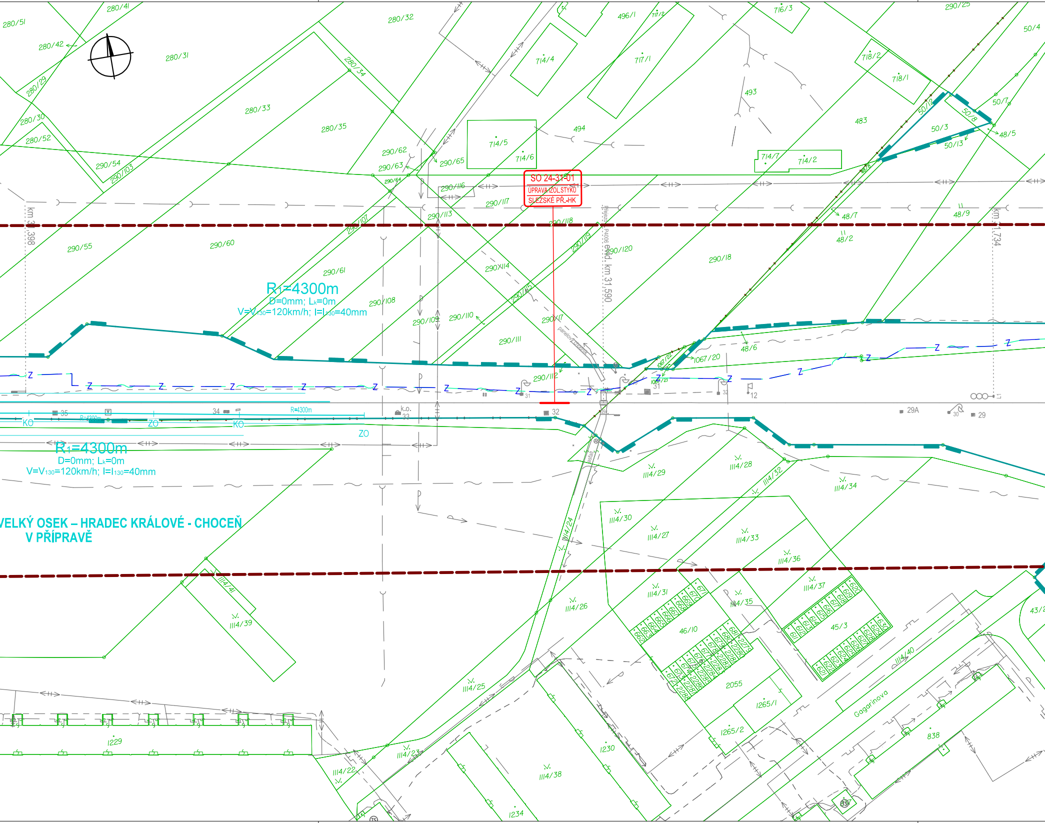
SO 24-31-01
ÚPRAVA IZOL.STYKŮ
SLEZSKÉ PŘ.-HK
R1=4300m
D=0mm; Lk=0m
V=V130=120km/h; I=I130=40mm
R1=4300m
D=0mm; Lk=0m
V=V130=120km/h; I=I130=40mm
VELKÝ OSEK – HRADEC KRÁLOVÉ - CHOCEŇ
V PŘÍPRAVĚ
km 31,398
km 31,734
Přejezd P4006 evid. km 31,590
panelový chodník
asfalt
R=4300m
KO
ZO
k.o. 33
35
34
32
31
29A
29
12
Gagarinova
280/51
280/41
280/42
280/31
280/29
280/30
280/52
280/33
280/35
280/32
280/34
280/54
290/103
290/55
290/60
290/61
290/62
290/63
290/64
290/65
290/107
290/108
290/109
290/110
290/111
290/112
290/113
290/114
290/115
290/116
290/117
290/118
290/119
290/120
290/17
290/18
290/25
496/1
717/2
717/1
716/3
714/4
714/5
714/6
714/7
714/2
718/2
718/1
493
494
483
50/4
50/7
50/8
50/12
50/3
50/13
48/5
48/7
48/9
48/2
48/6
1067/20
1067/21
1114/29
1114/28
1114/32
1114/34
1114/30
1114/27
1114/33
1114/36
1114/24
1114/41
1114/39
1114/31
1114/35
1114/37
1114/26
1114/25
1114/40
1114/23
1114/22
1114/38
46/10
45/3
2055
1265/1
1265/2
1229
1230
1234
838
43/2

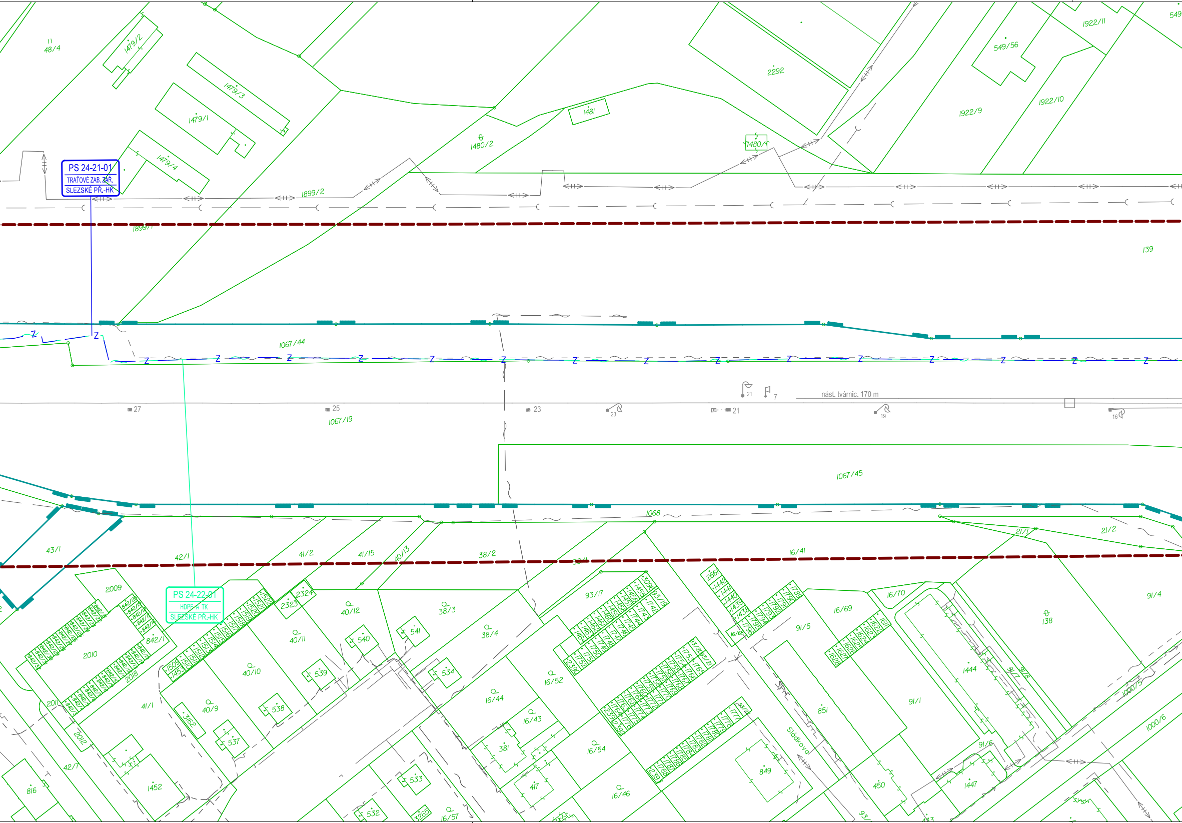
PS 24-21-01
TRAŤOVÉ ZAB. ZAŘ.
SLEZSKÉ PŘ.-HK
PS 24-22-01
HDPE A TK
SLEZSKÉ PŘ.-HK
48/4
1479/2
1479/3
1479/1
1479/4
1480/2
1481
1480/1
2292
549/56
1922/11
1922/9
1922/10
1899/2
1899/1
139
1067/44
1067/19
1067/45
1068
nást. tvárnic. 170 m
27
25
23
21
19
16
7
43/1
42/1
41/2
41/15
40/13
38/2
38/1
16/41
21/1
21/2
2009
2010
2011
2012
2018
842/1
2323
2324
40/12
40/11
40/10
40/9
38/3
38/4
540
541
539
538
537
534
533
532
3162
41/1
42/7
816
1452
3265
16/57
16/44
16/43
16/52
16/54
16/46
381
417
93/17
16/70
16/69
91/5
91/4
91/1
91/6
91/7
91/8
138
1444
1447
851
849
450
1000/5
1000/6
Sladkova

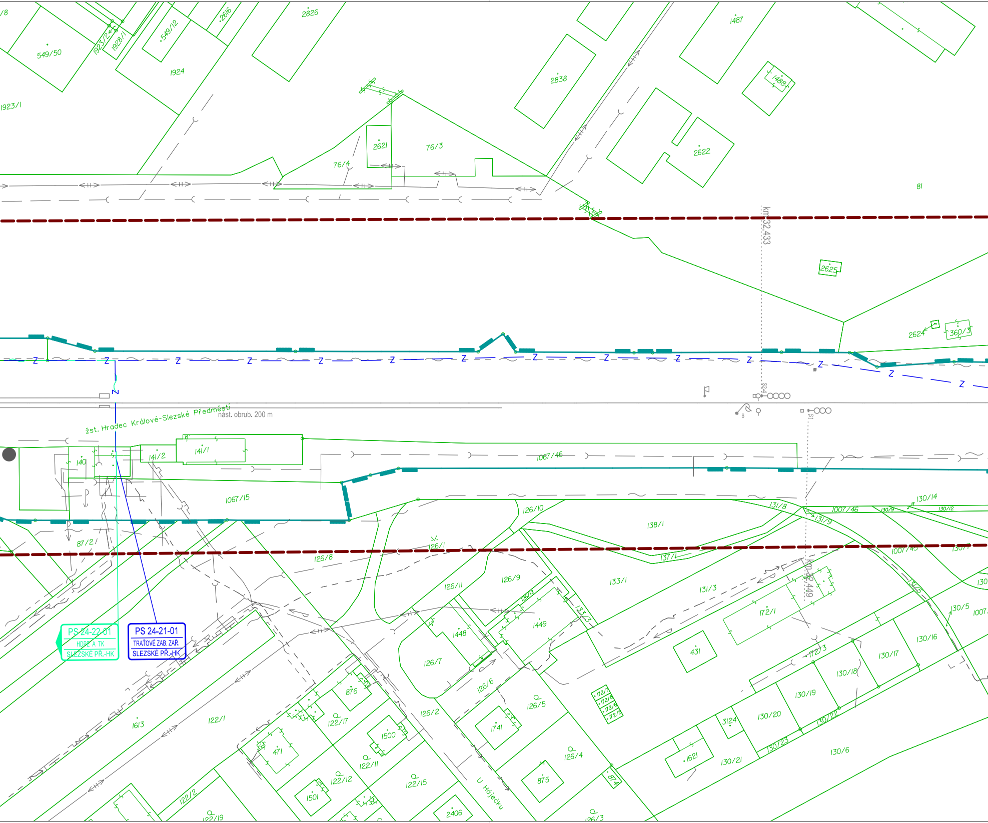
549/50
1923/2
1928/1
549/12
2616
2826
1924
1923/1
2838
1487
1488
2621
76/3
76/4
2622
81
km 32.433
2625
2624
360/3
žst. Hradec Králové-Slezské Předměstí
nást. obrub. 200 m
140
141/2
141/1
1067/46
1067/15
87/2
126/10
138/1
131/8
1007/46
130/14
131/9
126/1
126/8
137/1
1007/45
126/11
126/9
133/1
131/3
km 32.449
172/1
1448
1449
133/3
431
172/3
130/16
130/17
130/18
130/5
126/7
126/6
130/19
126/5
130/20
126/2
1741
126/4
3124
1621
130/21
130/23
130/22
130/6
874
875
U Háječku
PS 24-22-01
HDPE A TK
SLEZSKÉ PŘ.-HK
PS 24-21-01
TRAŤOVÉ ZAB. ZAŘ.
SLEZSKÉ PŘ.-HK
1613
122/1
876
122/17
1500
471
122/11
122/12
122/15
1501
2406
122/2
122/19
126/3
Z

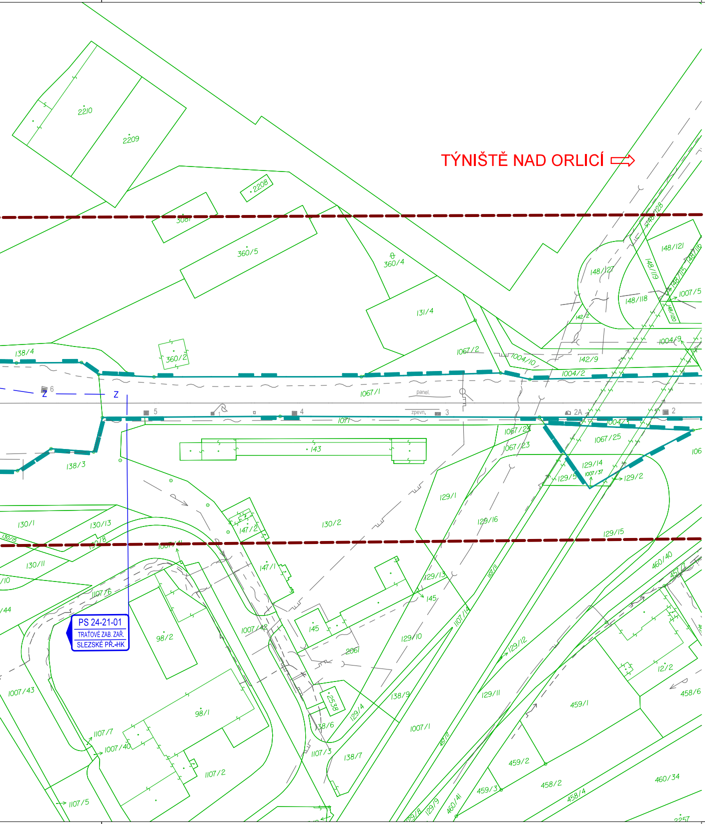
TÝNIŠTĚ NAD ORLICÍ ⇨
PS 24-21-01
TRAŤOVÉ ZAB. ZAŘ.
SLEZSKÉ PŘ.-HK
2210
2209
2208
3081
360/5
360/4
360/2
131/4
138/4
138/3
143
130/1
130/13
130/2
130/11
147/2
147/1
145
98/2
98/1
1067/1
1067/2
1071
1004/2
142/9
148/127
148/121
148/119
148/118
1007/5
129/1
129/16
129/15
129/14
129/5
129/2
129/13
129/10
129/12
129/11
129/4
138/9
138/7
138/6
1007/1
1007/43
1007/40
1107/2
1107/5
1107/7
1107/3
2538
459/1
459/2
459/3
458/2
458/4
458/6
460/40
460/34
12/2
panel.
zpevn.

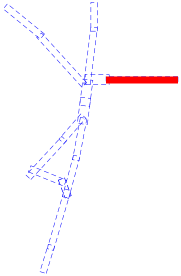

ČÁST C.2.13

PO PŘIPOMÍNKÁCH 11/2016

VÝŠKOVÝ SYSTÉM Bpv SOUŘADNICOVÝ SYSTÉM S-JTSK

Číslo změny:	*Obsah změny:*	*Datum změny:*
01	-	-
02	-	-
03	-	-

Objednatel:

SŽDC
Správa železniční dopravní cesty

Správa železniční dopravní cesty, státní organizace
Dlážděná 1003/7
110 00 Praha 1

Generální projektant:

SUDOP PRAHA

SUDOP PRAHA a.s.
Olšanská 1a, 130 80 Praha 3
tel.: +420 267 094 111
e-mail: praha@sudop.cz

Hlavní inženýr projektu: ING. DANIEL FILIP

Garant profese: ING. DANIEL FILIP

Středisko: 250 HRADEC KRÁLOVÉ

Vedoucí střediska: ING. PAVEL HORÁČEK

Odpovědný projektant SO, IO, PS: ING. DANIEL FILIP

Vypracoval: ING. MONIKA POSPÍCHALOVÁ

Kontroloval: ING. DANIEL FILIP

Název akce:

MODERNIZACE TRATI HRADEC KRÁLOVÉ - PARDUBICE - CHRUDIM,
2. STAVBA, ZDVOUKOLEJNĚNÍ OPATOVICE NAD LABEM - HRADEC KRÁLOVÉ

Číslo smlouvy: 15-109.250

Projektový stupeň: PŘÍPRAVNÁ DOKUMENTACE

Část:

SITUACE STAVBY
KOORDINAČNÍ SITUACE STAVBY

Datum: 03/2017

Číslo části: C.2

Název přílohy:

Koordinační situace
km 29,7 - 32,7 tratě Choceň - Velký Osek

Měřítko: 1:1000

Počet formátů: 16 x A4

Číslo přílohy: **13**

DOKUMENT LZE UŽÍVAT POUZE VE SMYSLU PŘÍSLUŠNÉ SMLOUVY O DÍLO. ŽÁDNÁ JEHO ČÁST NEMŮŽE BÝT DLE ZÁKONA č.121/2000 Sb. KOPÍROVÁNA NEBO JINÝM ZPŮSOBEM ROZŠIŘOVÁNA BEZ SOUHLASU SUDOP PRAHA a.s.