

Kraj
Katastrální území

Liberecký
Česká Lípa

Liberecký
Česká Lípa

Sklonové poměry

Niveleta TK

Dopravní, zastávky

Mosty, propustky (schematický zákres)

Průběh převýšení koleje

Výška navržené nivelety TK v m
Výškový systém Bpv

Směrový posun koleje (- vpravo, + vlevo) v mm

Výškový posun koleje (- pod, + nad) v mm

Výška bodů v m
Výškový systém Bpv

Čísla bodů

Vzdálenost mezi body v m


Staničení bodů
Hektometry
Staničení vztaženo ke km 45.543 790

Sklonové poměry

Směrové poměry

ČESKÁ
LÍPA

JEDLOVÁ

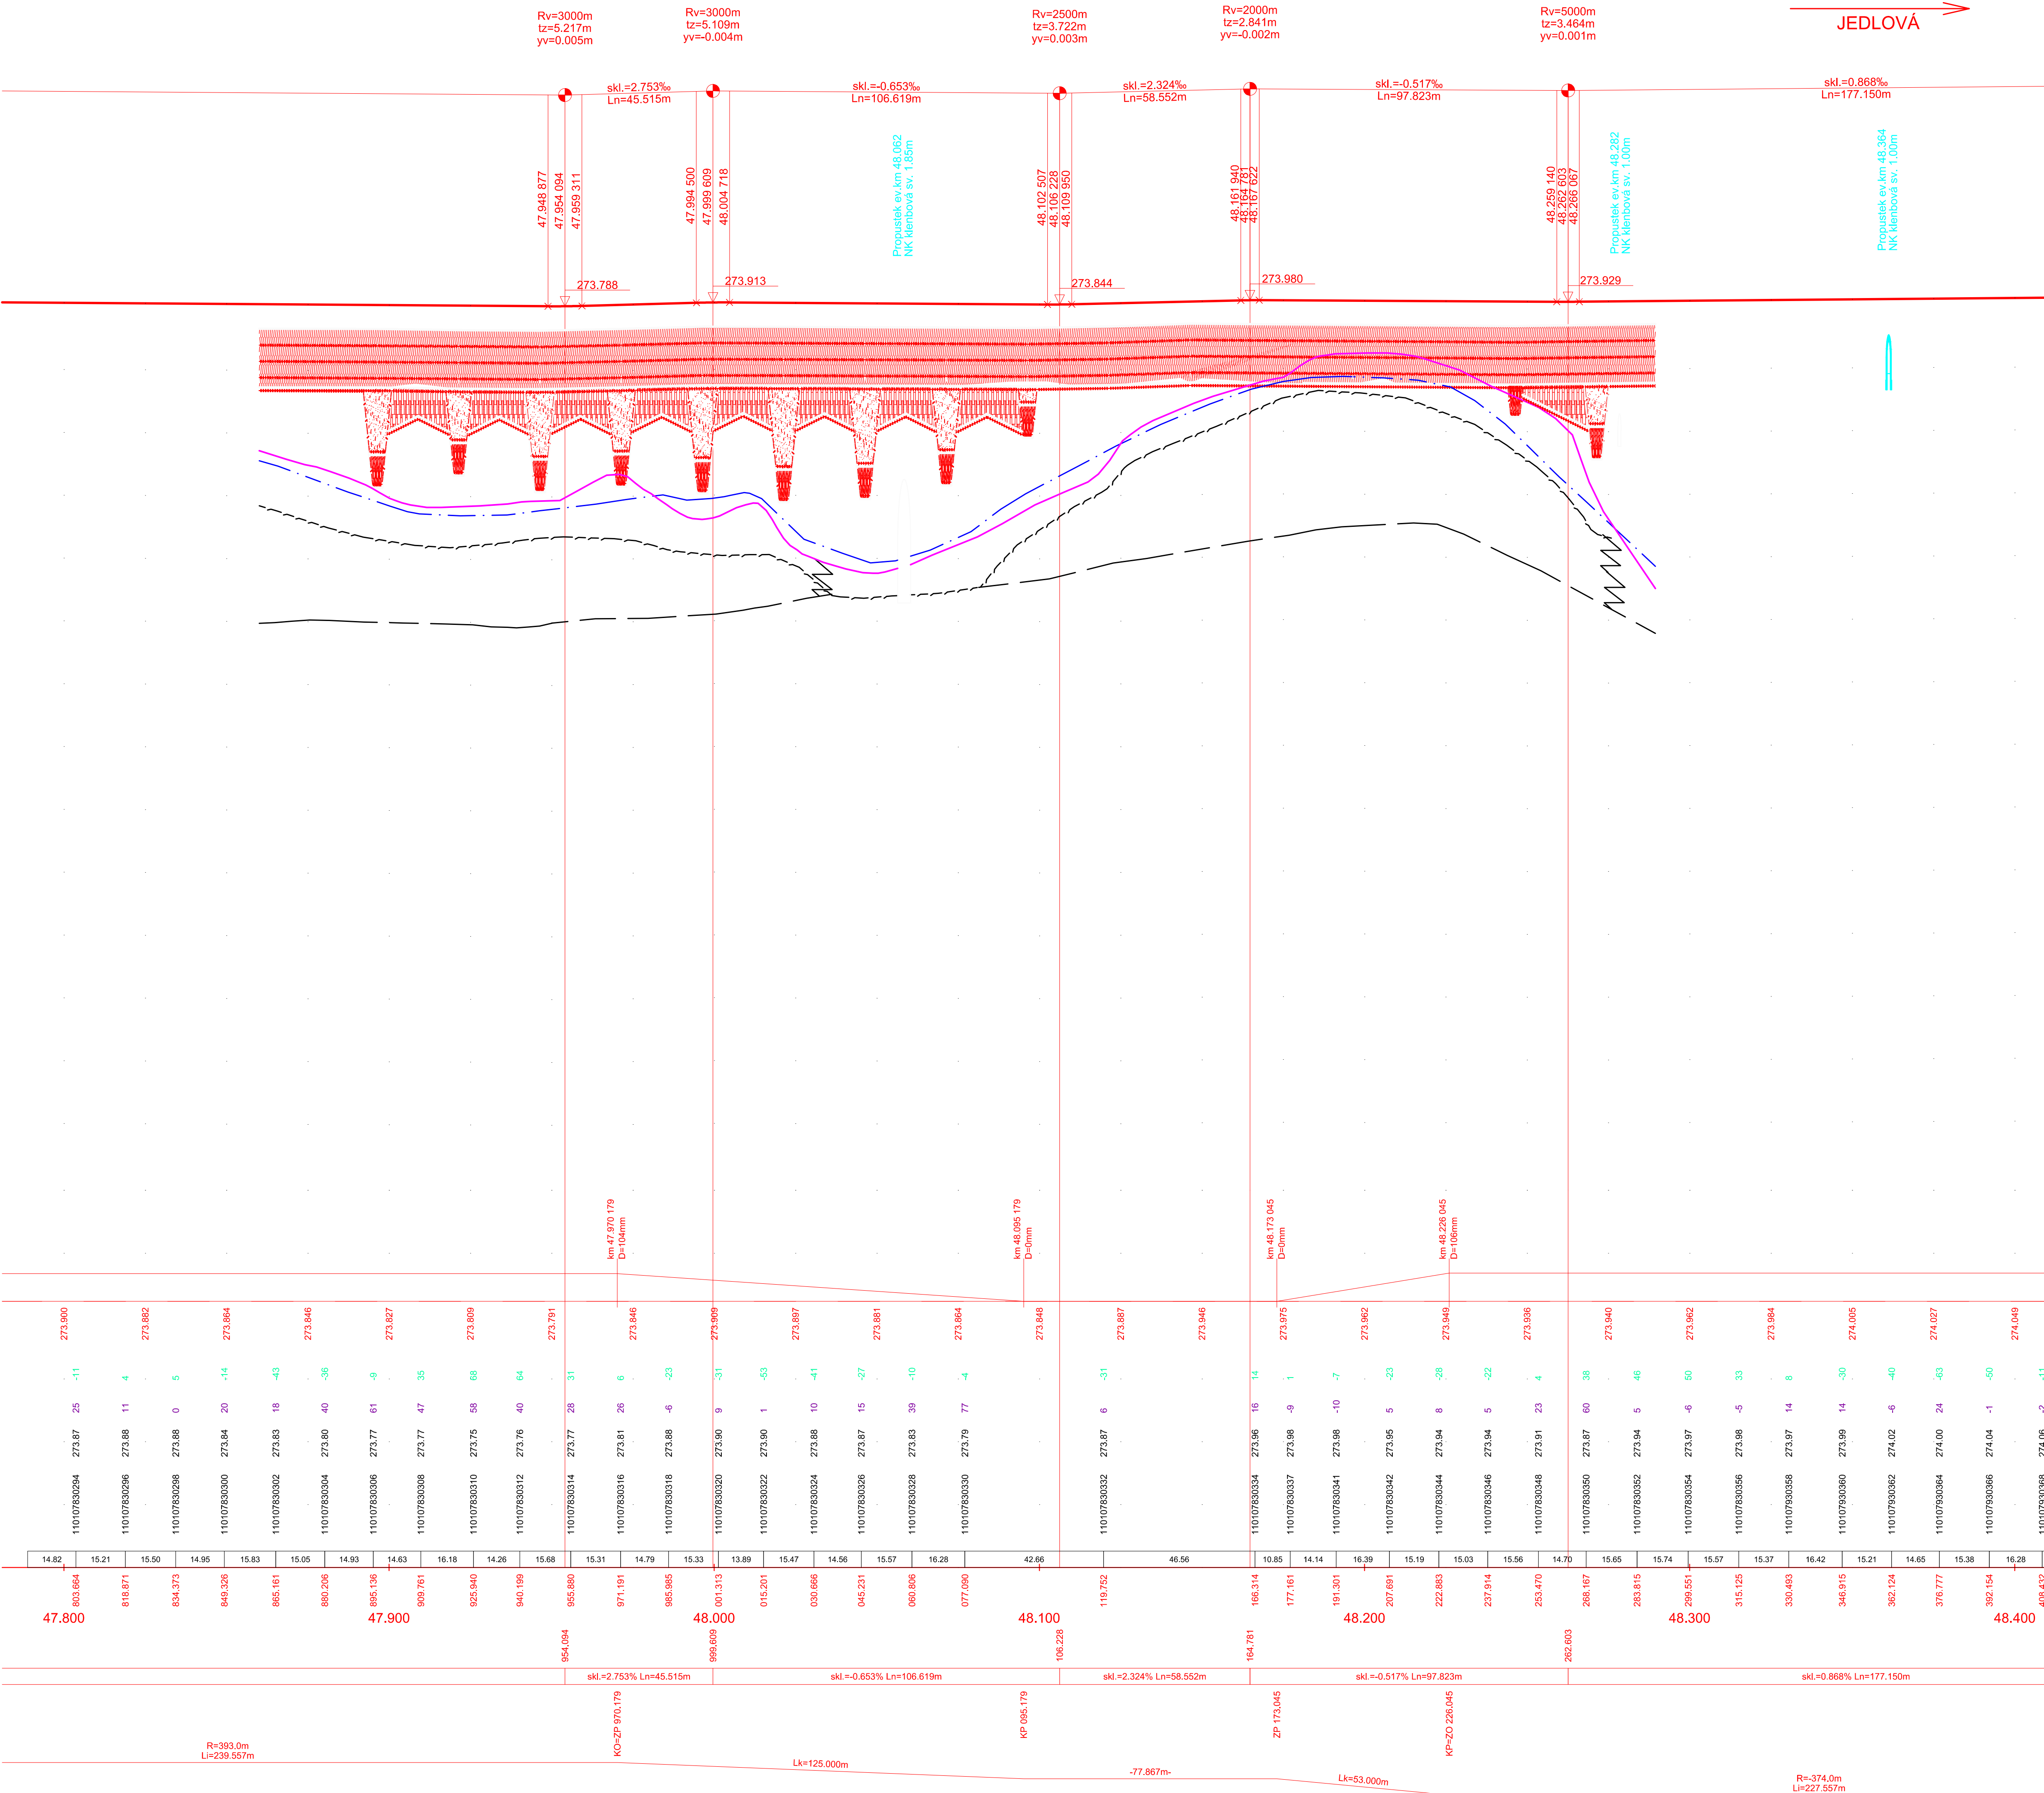

Poznámky:
Podélný profil je převzat od firmy ŠAGASTA s.r.o.:
VYHOTOVENÍ PROJEKTU PPK NA TRATI TÚ 1101 BAKOV NAD JIZEROU - JIŘÍKOV

 SG GEOTECHNIKA.		SG Geotechnika a.s. Geologická 988/4, 152 00 Praha 5		
Objednatel:	SŽDC s.o. Oblastní ředitelství Hradec Králové			
Název zakázky:	Oprava žel. trati Česká Lípa - Jedlová v oblasti mokřadu říčky Šporka			
Číslo zakázky:	Zpracoval:	Schválil:	Měřítko:	Datum:
18.0323.262Z97	Ing. J. Ortuta	Ing. J. Ďurove	1 : 1000/100	03/2019
PODÉLNÝ PROFIL				Číslo přílohy:
				E1-2-1